


Rys. 1- RZUT PARTERU, POMIESZCZENIA Z DOKUMENTACJĄ TECHNICZNĄ skala 1:100

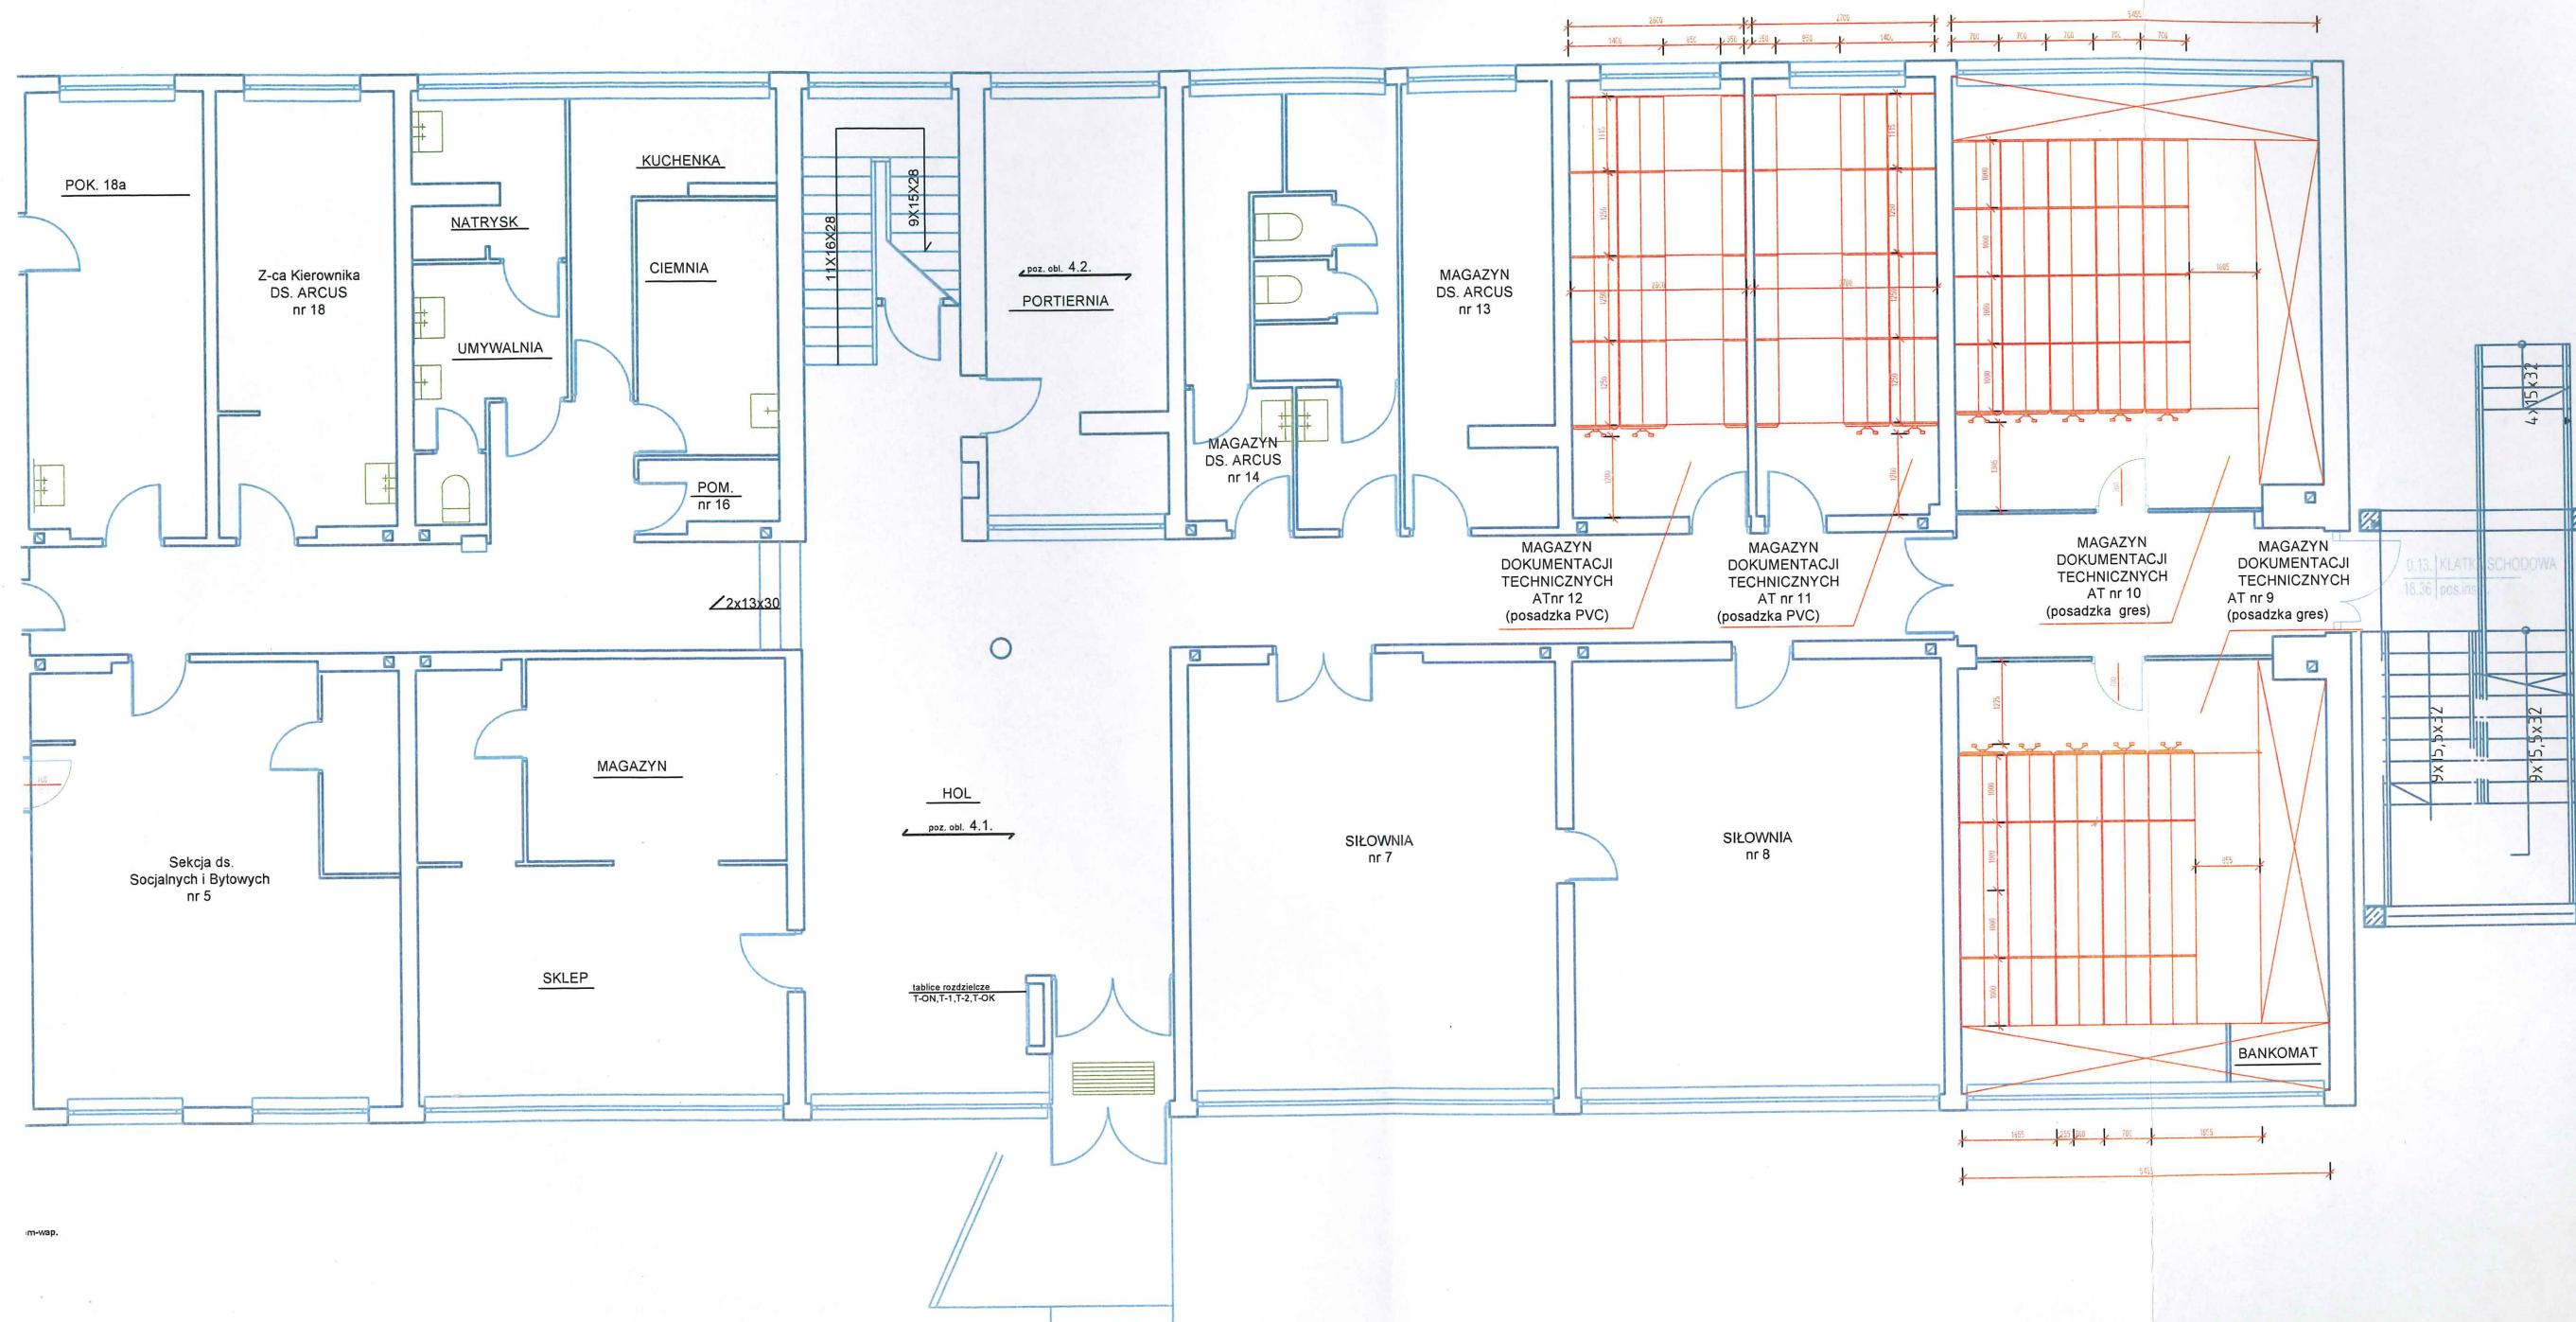

[9-10] Magazyny dokumentacji technicznej - długość półki użytkowej 285mb

[11-12] Magazyny dokumentacji technicznej - długość półki użytkowej 480mb

|  |                  |
|--|------------------|
| NAZWA JEDNOSTKI ORGANIZACYJNEJ:<br>POLITECHNIKA RZESZOWSKA im. Ignacego Łukasiewicza<br>DZIAŁ TI - pokój: ARCUS-14, telefon: 17 743 2626<br>35-959 Rzeszów Poznańska 4 |                  |
| Obiekt:<br>BUDYNEK "DS.ARCUS" Politechniki Rzeszowskiej  | DATA<br>10.2017  |
| Nazwa rysunku:<br>DS. "ARCUS" - rzut parteru<br>POMIESZCZENIA ARCHIWLANE - ARANŻACJA WNETRZA   | RYSUNEK<br>Nr. 1 |
| Opracował:<br>Piotr WILK   | SKALA<br>1:100   |
| Sprawdził:<br>JAN WANAT  |                  |