

MAPA DO CELÓW PROJEKTOWYCH (Arkusz 5)

OBJEKT:

gm. Goiczewo
obr. Wysoka Kamińska, dz. 534, 535/1

USŁUGI GEODEZYJNE
"DIAŁO"

ul. Janusza Słowackiego 7
72-200 Nowogard
tel. 91 39 26 466, 608 622 9

Indentyfikator: 320702_5.0001

Nazwa: Wysoka Kamińska

Skala mapy:

Nazwa układu	Prostokątnych płaszczyzn
współrzędnych	Układu wysokości:

Geodeta: inż. Paweł Szarek
uprawnienia zawodowe nr 19694 (zakres 1)

Mapę do celów projektowych sporządzono przy wykorzystaniu:
mapy zasadniczej w skali 1:1000 z datą 331.142.034, 082, 091 w układzie 65-3

1. danych branżowych części: uzbrojenia podziemnego
2. pomiaru innych obiektów wskazanych przez projektanta

przez ZUOP projekty sieci uzbrojenia terenu:
Brok

2. Informacje o służebnościach gruntowych mających wpływ na zagospodarowanie gruntów, zlokalizowanych w granicach projektowanej	Nie badano
---	------------

3. Redakcja znaków zgodna z instrukcją techniczną K-1

4. Mapa nadaje się do celów projektowych w zakresie pomiaru.
5. Stopień kartometryczności mapy do celów projektowych jest

6. Wszystkie trwałe obiekty budowlane podlegają wyłączeniu

7. Nie wyklucza się istnienia w terenie również uzbrojenia, o którym brak było informacji branżowych i nie zostało

8. Opracowanie nie dotyczy przypadku opisanego w § 79

Dz.U. Nr 263, poz.1572

1) danych branzowych — z literą B —
2) podrozdziac ustalenia przyblizu


3) bezpośrednich pomiarów powłokowych – bez litery.

a dokładność położenia uzbrojenia na mapie może być niższa od dokładności kartometrycznej mapy.

Aktualność mapy do celów projektowych na dzień: 17.08.2015 r.
 Sporządzona dnia: 04.09.2015 r.
 geodeta: inż. Paweł Szarek
 kierownik jednostki wykonawczej geodezyjnej.

--	--

Łączy arkusz nr D-1.6

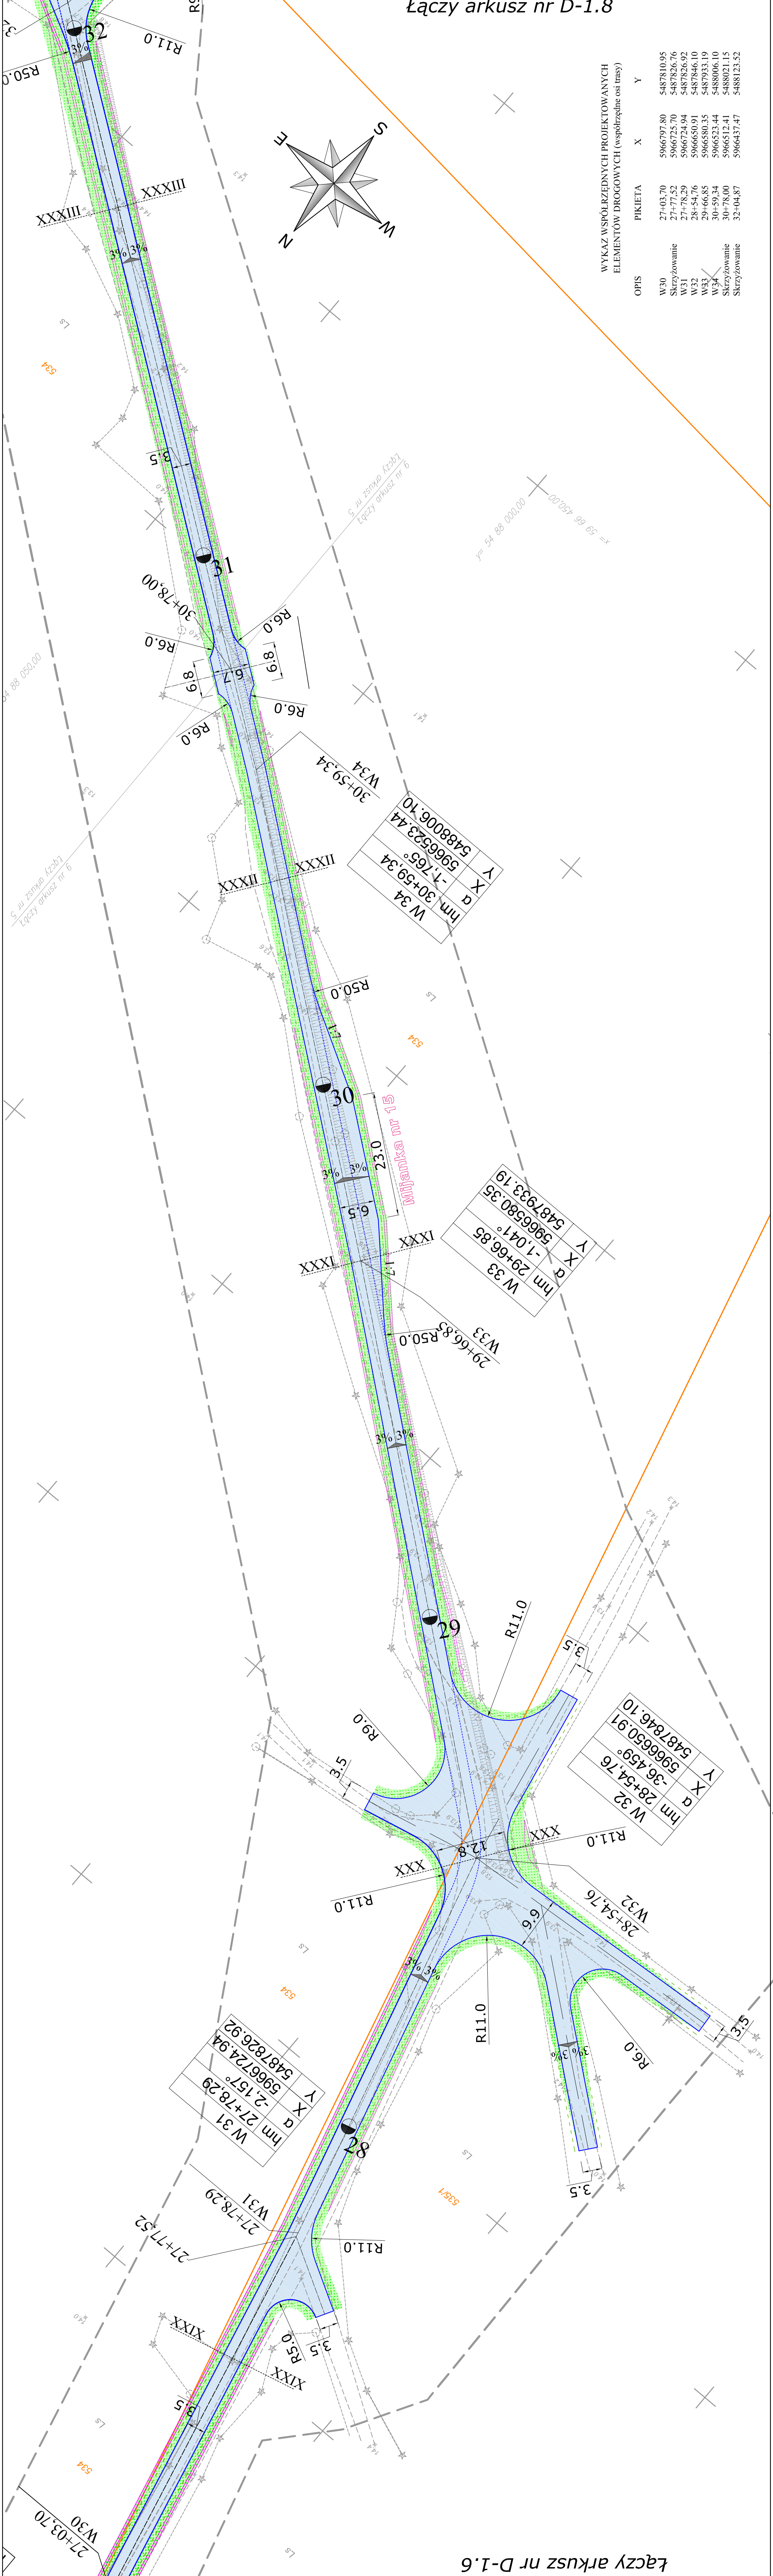

Łączy arkusz nr D-1.8

OPIS	PIKETA	X	Y
W30	27-03.70	5966797.80	548781.00
Skrzyżowanie	27-17.52	5966725.70	548782.00
W31	27-78.29	5966724.00	548782.00
W32	28-54.76	5966650.91	548783.00
W33	29-66.85	5966580.35	548793.00
W34	30-59.34	5966523.44	548800.00
Skrzyżowanie	30-70.00	5966512.41	548802.00
W35	32-04.87	5966437.47	548812.00

ul. Błkitna 8 72-100 Gólowa tel. +48 66 838 674 e-mail: admin@projekt-o2.pl		RDS MULTIPROJEKT PKO Bank Polski SA 50 1020 5581 1111 3529100079 NIP: 539-127-96-28, REGON: 142071154	
LASY PAŃSTWOWE NADLEŚNICTWO ROKITA Rokita 2, 72-110 Przybiernów			
Inwestor: Adres budowy:		dz. nr 539/4 - obręb Strzegowa, gm. Wolin, dz. nr 540, 541/1, 534, 535/1, 529/1, 313/1, 529/4, 530/3 - obręb Wysoka kamieńska, gm. Gólczewo, powiat kamieński, województwo zachodniopomorskie	
Nazwa inwestycji:		Budowa drogi dojazdowej do gruntów leśnych w Leśnictwie Karlewo	
PLAN SYTUACYJNO-WYSOKOŚCIOWY			
Tytuł rysunku:		mgr inż. Radosław Zankiewicz upr. bud. nr ZAP/00717P/POD/09	
Projektant:		Inż. Bogusław Gąbrowski upr. bud. nr ZAP/0162P/POD/08	
Sporządca:		Skala: 1:500	
Data: październik 2015 r.		Nr. rysunku: D-1.7	

LEGENDA

- Nawierzchnia z kruszywa łamanego
- Nawierzchnia z płyt IOMB
- Zieleniska projektowana
- Krawężniki drogi
- Krawężnik pobocza gruntowego
- Dno lokalnego rowu odprowadzającego
- Granice działek
- Spadki poprzeczne
- Oznakowanie pionowe

