

Niepołomice, 25.05.2018 r.

DR.7211.1.53.2018

*DM - PAP*  
*Wm*  
„Wodociągi Niepołomice” sp. z o.o.  
ul. Droga Królewska 27  
32-005 Niepołomice

Oświadczam, że istnieje możliwość połączenia planowanej inwestycji pn. „Budowa oczyszczalni ścieków Podłęże – Zachód” tj. część 2 zadania nr 1 „Oczyszczalnie ścieków” realizowanego w ramach projektu „ROZBUDOWA GOSPODARKI WODNO – ŚCIEKOWEJ NA TERENIE GMINY NIEPOŁOMICE” na dz. nr 129/4 w Podłężu z publiczną drogą gminną na dz. nr: 120/3, 117/1 i 116/10 w Podłężu (ul. E. Kwiatkowskiego) poprzez przebudowę zjazdu na drogę wewnętrzną na dz. nr: 316/2 i 316/1 oraz wykonanie ok. 60 m odcinka drogi dojazdowej (wg. odrębnego uzgodnienia – zał. nr 1) a także poprzez zaprojektowanie i utwardzenie ok. 120 m. odcinka drogi na dz. nr 316/1, 129/5 i 129/4 o szerokości 5m kruszywem łamanym stabilizowanym mechanicznie o grubości 40 cm (tj. 25 cm podbudowa – 31,3/63 mm ułożona na geosyntetyku oraz 15cm nawierzchnia – 0/31,3mm) oraz poprzez projektowany zjazd publiczny (zał. nr 2).

Zjazd publiczny na dz. nr 129/4 w Podłężu powinien być zaprojektowany i wybudowany jak dla dróg publicznych, w sposób odpowiadający wymaganiom wynikającym z jego usytuowania i przeznaczenia, a w szczególności powinien być dostosowany do wymagań bezpieczeństwa ruchu na drodze, wymiarów gabarytowych pojazdów, dla których jest przeznaczony oraz do wymagań ruchu pieszych a także posiadać prawidłowo zaprojektowane odwodnienie zjazdu.

Parametry zjazdu powinny być zgodne z Rozporządzeniem Ministra Transportu i Gospodarki Morskiej z dnia 2 marca 1999 r. w sprawie warunków technicznych, jakim powinny odpowiadać drogi publiczne i ich usytuowanie (Dz. U. z dnia 14 maja 1999 r.- m.in. §79 – m.in.: szerokość jezdni zjazdu min. 3,5m, jezdnia rozróżniona od poboczy lub terenu zielonego, włączenie łukiem o promieniu nie mniejszym niż 5m, wszelkie elementy betonowe zjazdu w pasie drogowym nie wyżej niż niweleta drogi lub pobocza należy zachować prawidłowe odwodnienie w rejonie zjazdu; zjazd zabezpieczyć przed spływem wody z posesji na działkę drogową oraz odwrotnie).

Przed wykonaniem zjazdu wymagane jest uzyskanie decyzji Burmistrza Miasta i Gminy Niepołomice na urządzenie zjazdu. W tym celu należy przedłożyć stosowną dokumentację (uproszczony projekt zjazdu oraz utwardzenia drogi dojazdowej na dz. nr 316/1, 129/4 i 129/5) do uzgodnienia w tut. Urzędzie.

Z poważaniem,

**BURMISTRZ**

*mgr inż. Roman Ptak*

Otrzymują:

1 x adresat + zał. graficzne nr 1 i nr 2  
1 x a/a

Sporządził: Grzegorz Iwanicki

Urząd Miasta i Gminy w Niepołomicach  
Plac Zwycięstwa 13  
32-005 Niepołomice  
tel. +48 12 250 94 04  
fax + 48 12 250 94 00  
magistrat@niepolomice.com

www.niepolomice.eu



Inwestor: Miasto i Gmina Niepołomice, pl. Zwycięstwa 13, 32-005 Niepołomice				Stadium dokumentacji: PROJEKT BUDOWLANY	
Przedsięwzięcie: Budowa punktu selektywnej zbiórki odpadów komunalnych (PSZOK) w miejscowości Podłęże w gminie Niepołomice				Branża: DROGOWA	
Tytuł rysunku: PLAN ZAGOSPODAROWANIA TERENU - BRANŻA DROGOWA				Nr rys.: D-01	Skala: 1:500
Funkcja	Imię i nazwisko	Specjalność	Numer uprawnień	Podpis	Data:
Projektował: tech. Hieronim Krzysztofiak		drogowa	191/87/PW		Czerwiec 2017


#### Legenda

- projektowana nawierzchnia jezdni z kostki betonowej
- projektowana nawierzchnia zjazdu z kostki betonowej
- projektowana nawierzchnia chodnika z kostki betonowej
- projektowany krawężnik betonowy 15 x 30 cm na ławie betonowej wysoki
- projektowany krawężnik betonowy 15 x 30 cm na ławie betonowej wtopiony
- projektowany krawężnik betonowy 15 x 30 cm na ławie betonowej obniżony
- projektowany opornik betonowy 8 x 30 cm na ławie betonowej
- orientacyjne rzędne projektowanych nawierzchni

#### MAPA DO CELÓW PROJEKTOWYCH

skala 1:500  
sekcja: 163.344.231.4  
163.344.231.2  
powiat: wielicki  
gmina: Niepołomice [121904\_5]  
obręb: Podłęże [0003]  
działka: 129/5  
Układ odniesienia wysokości: Kransztadt 60  
Układ wsp. poziomych: 65/1  
Sytuacja zgodna z terenem na 05.2017r.  
Wykonat: 05.2017r.  
**GEODEZJA**  
BIURO USŁUG GEODEZYJNYCH  
mgr inż. Tomasz Ksiądz  
Niepołomice 160, 32-020 Górze  
kom. 604-506-995  
WP 637-202-28-81 REGON 120429008  
mgr inż. Adam Madej  
ul. Chłopska 3  
41-200 Łódź  
kom. 7943-777-111  
ul. Chłopska 3  
41-200 Łódź  
Nr ewid: 6640.2370.2017

STANOWISKO  
P.1219  
2017  
17-SZE.2017  
Zdr. STANOWISKO  
mgr inż. Adam Madej  
ul. Chłopska 3  
41-200 Łódź  
kom. 7943-777-111  
ul. Chłopska 3  
41-200 Łódź  
Nr ewid: 6640.2370.2017

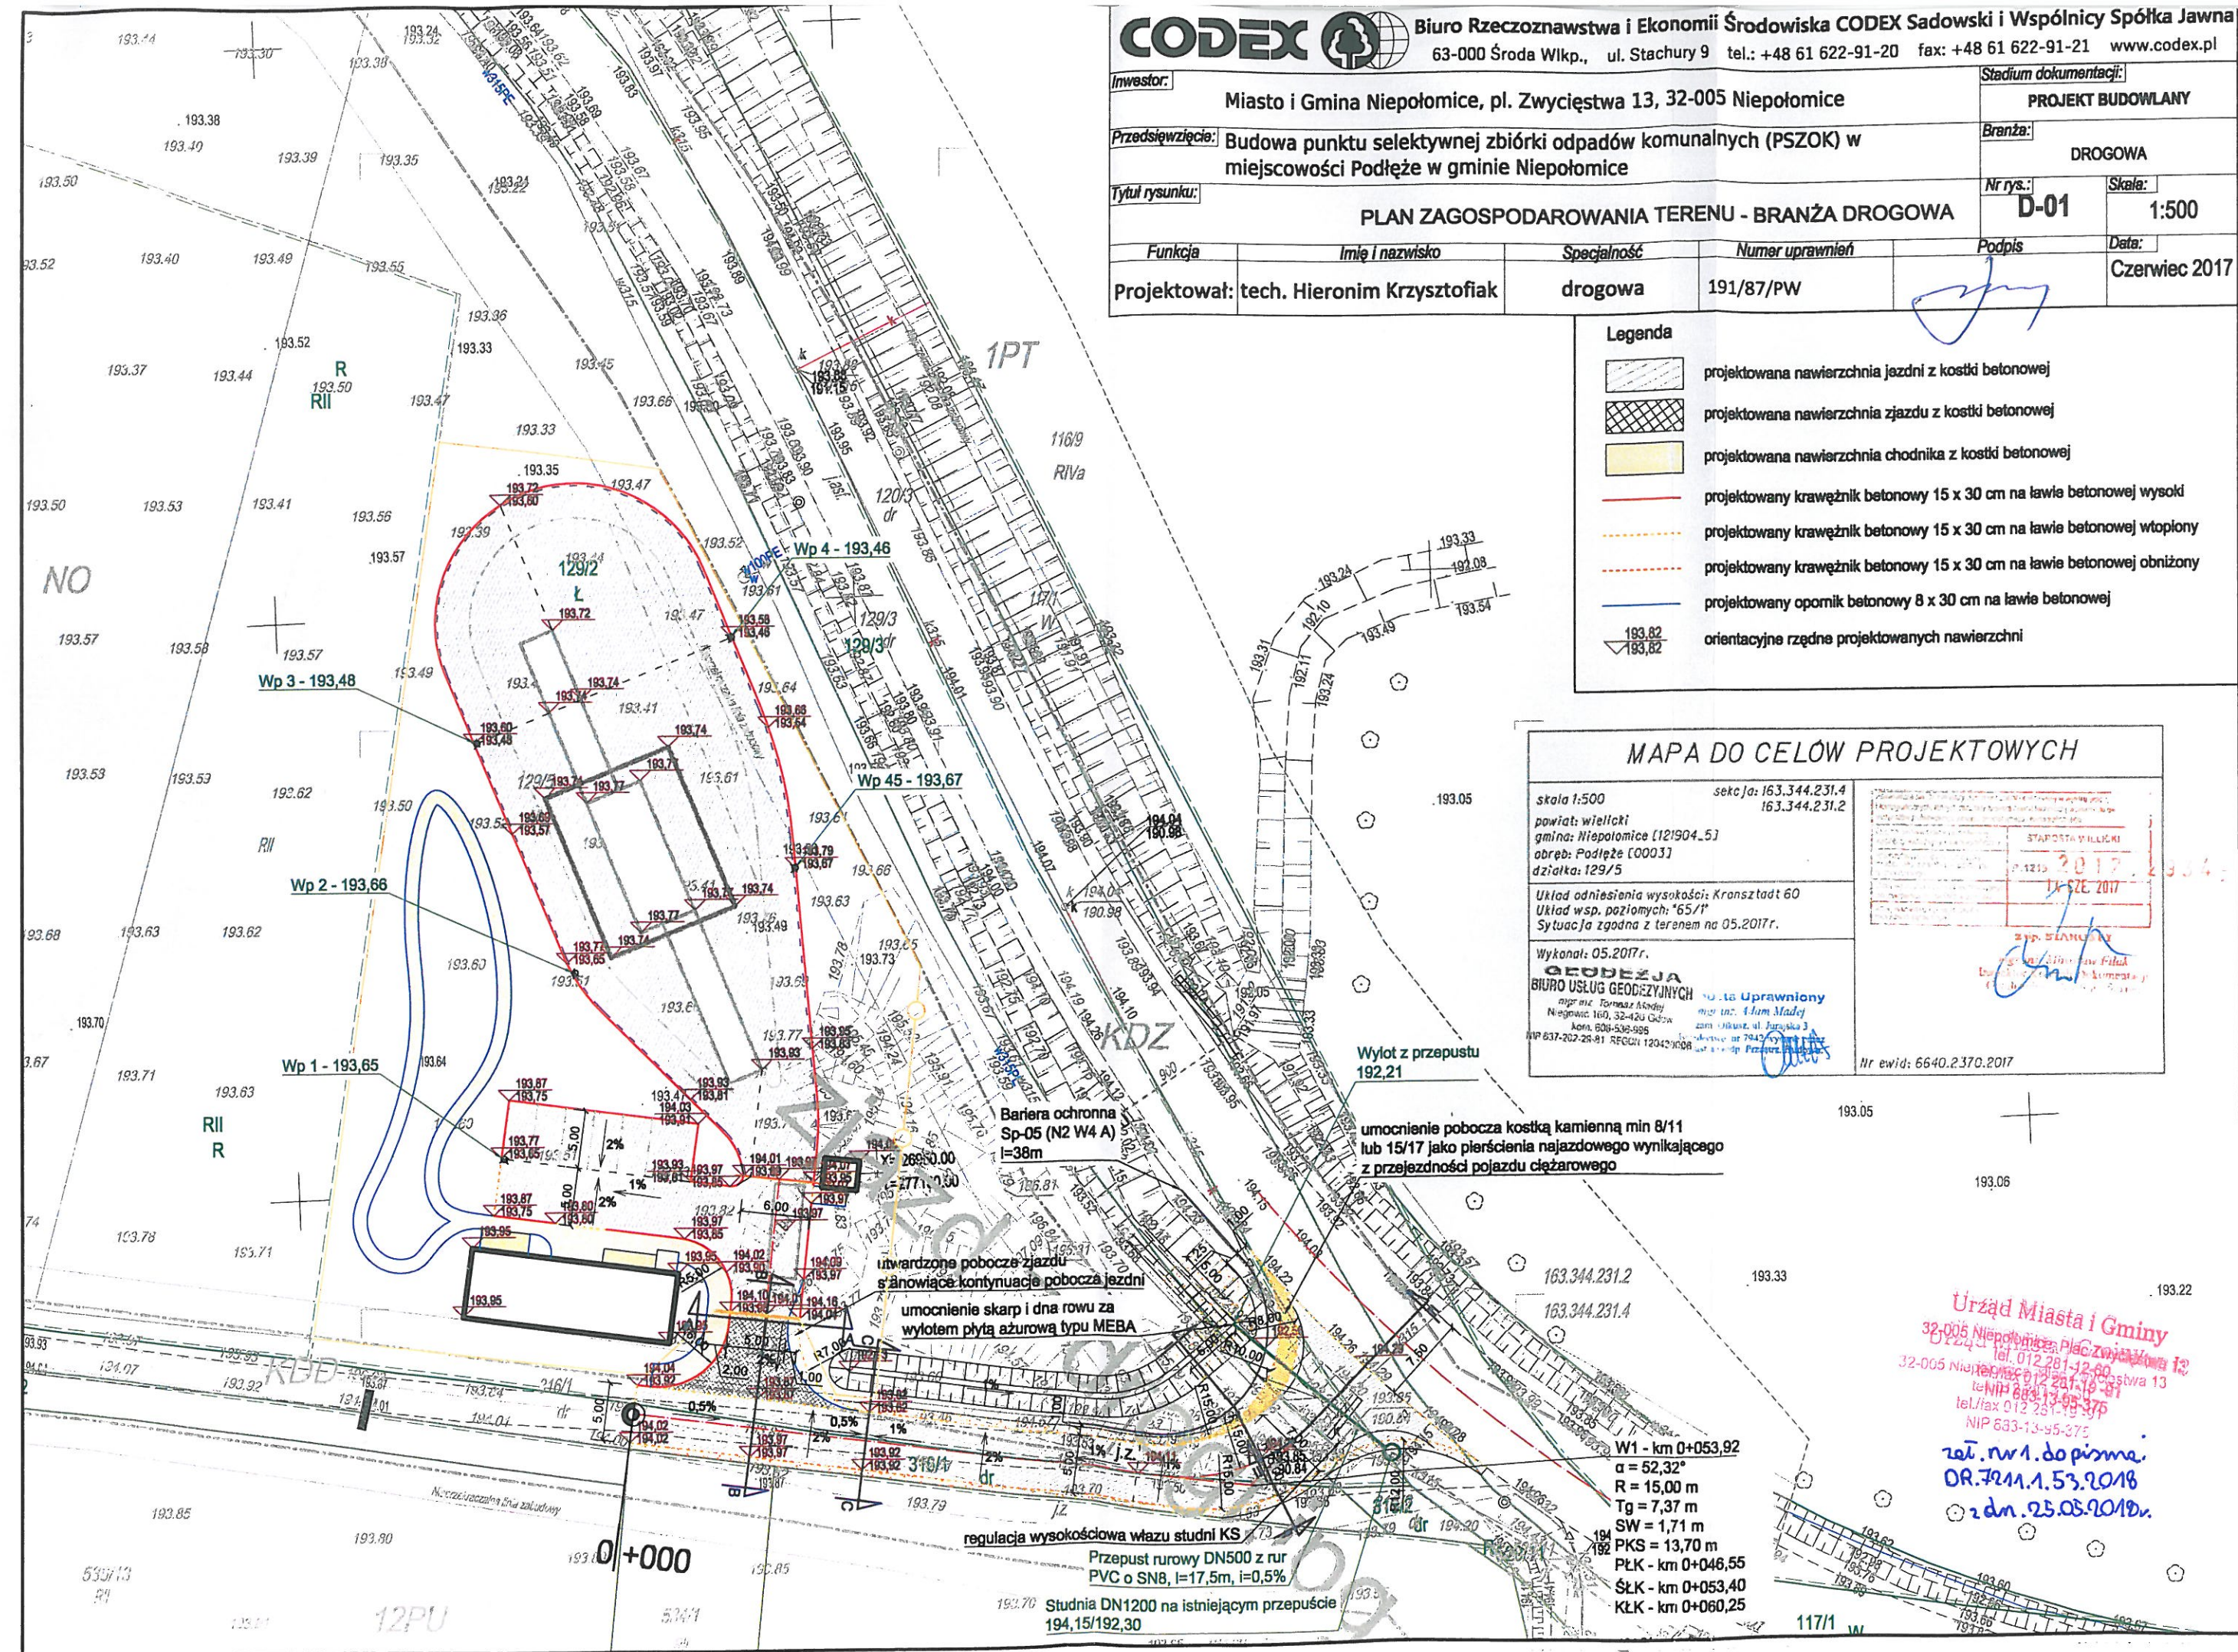

Wylot z przepustu 192,21  
umocnienie pobocza kostką kamienną min 8/11 lub 15/17 jako pierścienia najazdowego wynikającego z przejeźdnosci pojazdu ciężarowego

utwardzone pobocze zjazdu s'aniujące kontynuację pobocza jezdni  
umocnienie skarp i dna rowu za wylotem płyty azurowej typu MEBA

W1 - km 0+053,92  
 $\alpha = 52,32^\circ$   
R = 15,00 m  
Tg = 7,37 m  
SW = 1,71 m  
PKS = 13,70 m  
PŁK - km 0+046,55  
ŚLK - km 0+053,40  
KŁK - km 0+060,25

Urząd Miasta i Gminy  
32-005 Niepołomice, pl. Zwycięstwa 13  
tel. 012 281-12-60  
tel. 012 281-12-61  
tel. 012 281-13-00  
tel. 012 281-13-01  
tel.