


Istn.szkola

Istn.sala gimnastyczna

PRZESZKONENIA PRZESZKONENIA PRZESZKONENIA

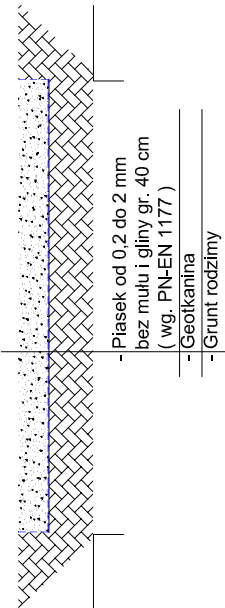

WYPOSAŻENIE PLACU ZABAW firmy SIMBA lub równoważne składające się:

- 1) Drabinka krzyżakowa ze ścianką wspinaczkową szl-Q10 wersja Steel  
strefa bezpieczeństwa 3,84 x 4,94 m wykonana z piasku  
( wysokość swobodnego upadku - 150 cm )
- 2) Zestaw zabawowy PUMBA z-006 wersja Steel  
strefa bezpieczeństwa 5,70 x 3,65 m wykonana z piasku  
( wysokość swobodnego upadku - 120 cm )
- 3) Bujak KRÓLICZKI bj-005 wersja HDEP  
strefa bezpieczeństwa 4,50 x 3,35 m wykonana z trawy  
( wysokość swobodnego upadku - 45 cm )
- 4) Bujak SKUTER bj-002 wersja HDEP  
strefa bezpieczeństwa 4,00 x 3,30 m wykonana z trawy  
( wysokość swobodnego upadku - 45 cm )
- 5) Huśtawka BOCIANIE GNIAZDO hd/hm-006 wersja Steel  
strefa bezpieczeństwa 7,54 x 1,75 m wykonana z piasku  
( wysokość swobodnego upadku - 122 cm )
- 6) BIEGACZ fi-001 wersja Steel  
strefa bezpieczeństwa 4,06 x 3,40 m wykonana z trawy  
( wysokość swobodnego upadku - 40 cm )
- 7) ORBITEREK fi-012 wersja Steel  
strefa bezpieczeństwa 4,42 x 3,63 m wykonana z trawy  
( wysokość swobodnego upadku - 30 cm )
- 8) SURFER fi-006 wersja Steel  
strefa bezpieczeństwa 3,88 x 4,08 m wykonana z trawy  
( wysokość swobodnego upadku - 40 cm )

OBJEKT		PLAC ZABAW	
RYSUNEK	PROJEKT ZAGOSPODAROWANIA TERENU	Skala: 1:100	
ADRES BUDOWY	Rawicz ul.Gen.Stefana Grota-Roweckiego 9F	Data: 17.12.2018r	
INWESTOR	Zespół Szkół Specjalnych im.Jana Pawła II ul.Gen.Stefana Grota-Roweckiego 9F		
Studium: Projekt budowlany		Branża: Architektura	
Projektował: mgr inż. Mirosław Węclasz		Up.cnr 1685/89/94/10 spec.konstrucyjno-budowlana i architekoniczna	

NIERUCHOMOŚCI AZYMUT  
Koleżko & Węclasz  
63 - 900 Rawicz; ul. Piłsudskiego nr 5  
tel.(65) 545 - 32 - 36