

PRZEDMIAR

NAZWA INWESTYCJI : OTWARTE STREFY AKTYWNOŚCI - ZAWADA
INWESTOR : Gmina Myślenice
ADRES INWESTORA : Rynek 8/9, 32-400 Myślenice
DATA OPRACOWANIA : 02.07.2019

WYKONAWCA :

INWESTOR :

Gmina Myślenice
Rynek 8/9
32-400 Myślenice

Data opracowania
02.07.2019

Data zatwierdzenia

02.07.2019

Lp.	Podstawa	Opis i wyliczenia	j.m.	Poszcz.	Razem
OSA Zawada					
1		Otwarte Strefy Aktywności - Zawada			
1	d.1	KALKULACJA INDYWIDUALNA - Siłownię STAMECO lub równoważne (biegacz, orbitrek, wioślarz, jeździec, wahadło/twister, ławka/drabinka na pylonie)	kpl.		
		1	kpl.	1,000	
				RAZEM	1,000
2	d.1	KALKULACJA INDYWIDUALNA - Stół do gier (plansza do gry w szachy/warcaby oraz plansza do gry "chińczyk")	szt		
		[stół betonowy, powierzchnia blatu szlifowana, polerowana i zabezpieczona lakierem]			
		1	szt	1,000	
				RAZEM	1,000
3	d.1	KALKULACJA INDYWIDUALNA - Zestaw sprawnościowy - WRÓBELEK 2 MT lub równoważny	szt		
		[montaż na stałe do podłoża, konstrukcja metalowa zabezpieczona poprzez zastosowanie obróbki strumieniowo-ścierniej, fosforanowania żelazowego, zastosowanie podkładu cynkowego oraz malowania proszkowego, ścianka wspinaczkowa z HDPE, liny polipropylenowe z rdzeniem stalowym, łańcuchy nierdzewne]			
		1	szt	1,000	
				RAZEM	1,000
4	d.1	KALKULACJA INDYWIDUALNA - Zestaw sprawnościowy - LABIRYNT 1MT lub równoważny	szt		
		[montaż na stałe do podłoża, konstrukcja metalowa zabezpieczona poprzez zastosowanie obróbki strumieniowo-ścierniej, fosforanowania żelazowego, zastosowanie podkładu cynkowego oraz malowania proszkowego, podesty z tworzywa Antyskid HDPE, stopnie grzybka oraz wykończenie z HDPE, liny polipropylenowe z rdzeniem stalowym, łańcuchy nierdzewne]			
		1	szt	1,000	
				RAZEM	1,000
5	d.1	KALKULACJA INDYWIDUALNA - Zestaw sprawnościowy - KROKUS MT/ ZK lub równoważny	szt		
		[montaż na stałe do podłoża, konstrukcja metalowa zabezpieczona poprzez zastosowanie obróbki strumieniowo-ścierniej, fosforanowania żelazowego, zastosowanie podkładu cynkowego oraz malowania proszkowego, ślizg ze stali nierdzewnej, podesty z tworzywa Antyskid HDPE, daszki, balustrady oraz wykończenia z HDPE, liny polipropylenowe z rdzeniem stalowym]			
		1	szt	1,000	
				RAZEM	1,000
6	d.1	KALKULACJA INDYWIDUALNA - Nawierzchnia żwirkowa	m ²		
		[zgodna z normą, niwelacja terenu, korytowanie na głębokości 30 cm, wysypanie żwirkiem, geowłóknina]			
		96	m ²	96,000	
				RAZEM	96,000
7	d.1	KALKULACJA INDYWIDUALNA - Ławka Komfort	szt		
		[stelaż metalowy, siedzisko, oparcie drewniane]			
		6	szt	6,000	
				RAZEM	6,000
8	d.1	KALKULACJA INDYWIDUALNA - Kosz metalowy z daszkiem	szt		
		[montaż na stałe do podłoża, ocynkowany i malowany proszkowo, poj. 35 l]			
		1	szt	1,000	
				RAZEM	1,000
9	d.1	KALKULACJA INDYWIDUALNA - Stojak rowerowy	szt		
		[metalowy i ocynkowany, pięciostanowiskowy]			
		1	szt	1,000	
				RAZEM	1,000
10	d.1	KALKULACJA INDYWIDUALNA - Tablica z regulaminem placu zabaw	szt		
		[montaż na stałe do podłoża, konstrukcja metalowa zabezpieczona poprzez zastosowanie obróbki strumieniowo-ścierniej, fosforanowania żelazowego, zastosowanie podkładu cynkowego oraz malowania proszkowego, regulamin format A3]			
		1	szt	1,000	
				RAZEM	1,000

Lp.	Podstawa	Opis i wyliczenia	j.m.	Poszcz.	Razem
11 d.1		KALKULACJA INDYWIDUALNA - Tablica z regulaminem OSA [montaż na stałe do podłoża, konstrukcja metalowa zabezpieczona poprzez zastosowanie obróbki strumieniowo-ściernej, fosforanowania żelazowego, zastosowanie podkładu cynkowego oraz malowania proszkowego] 1	szt szt	 1,000	
				RAZEM	1,000
12 d.1		KALKULACJA INDYWIDUALNA - Zieleń [thuja - 10 szt., klon pospolity - 1 szt.] 1	szt szt	 1,000	
				RAZEM	1,000
13 d.1		KALKULACJA INDYWIDUALNA - Ogrodzenie panelowe/systemowe [ocynkowane, wysokość 1,23 m] 51	mb mb	 51,000	
				RAZEM	51,000
14 d.1		KALKULACJA INDYWIDUALNA - Furtka [ocynkowana, wysokość 1,23 m] 1	szt szt	 1,000	
				RAZEM	1,000

Temat projektu:

STAROSTWO POWIATOWE
w Myślenicach
32-400 Myślenice, ul. M. Reja 13

BUDOWA OBIEKTÓW MAŁEJ ARCHITEKTURY- OTWARTE STREFY AKTYWNOŚCI

ZAŁĄCZNIK DO ZGŁOSZENIA

znak: AB. 6443. 94. 2018
z dnia 14. 02. 2018

Inwestor: Gmina Myślenice
32-400 Myślenice, Rynek 8/9

Lokalizacja: DZ. NR 299
MIEJSCOWOŚĆ: ZAWADA, GMINA MYŚLENICE
JEDN. EWID.: 120903_5 MYŚLENICE - G
OBR. EWID.: Nr 0015, ZAWADA

Stadium / faza: PROJEKT BUDOWLANY

BRANŻA	PROJEKTANCI	PODPIS
ARCHITEKTONICZNA	mgr inż. arch. MAREK WÓJCIK upr. nr MPOIA/015/2009, nr Izby Arch. MP-1574 mgr inż. arch. MAŁGORZATA WÓJCIK-FIJAŁ	mgr inż. arch. MAREK WÓJCIK upr. nr MPOIA/015/2009, nr Izby Arch. MP-1574 arch. Marek Wójcik



uprawniony do projektowania bez
ograniczeń w specjalności architektonicznej
nr ewid. upr. MPOIA / 015 / 2009
nr Izby Architektów MP-1574

**PRACOWNIA ARCHITEKTONICZNA
MAREK WÓJCIK**

ul. Władysława Orkana 8 tel.: 502 430 628
32 - 400 Myślenice
email: pracownia.wojcik@gmail.com

Myślenice, 03. 2018

egzemplarz 1/3

OŚWIADCZENIE

Na podstawie art. 20 pkt 4 Ustawy z dnia 7 lipca 1994 Prawo Budowlane
oświadczam, że projekt architektoniczno-budowlany :

BUDOWA OBIEKTÓW MAŁEJ ARCHITEKTURY- OTWARTE STREFY AKTYWNOŚCI

Lokalizacja:

DZ. NR 299

MIEJSCOWOŚĆ: ZAWADA, GMINA MYŚLENICE

JEDN. EWID.: 120903_5 MYŚLENICE - G

OBR. EWID.: Nr 0015, ZAWADA

ZOSTAŁ SPORZĄDZONY ZGODNIE Z OBOWIĄZUJĄCYMI
PRZEPISAMI ORAZ ZASADAMI WIEDZY TECHNICZNEJ I JEST KOMPLETNY
POD WZGLĘDEM PRZEZNACZENIA I CELU, KTÓREMU MA SŁUŻYĆ.

BRANŻA	PROJEKTANCI	PODPIS
ARCHITEKTONICZNA	mgr inż. arch. MAREK WÓJCIK upr. nr MPOIA/015/2009, nr Izby Arch. MP-1574 mgr inż. arch. MAŁGORZATA WÓJCIK-FIJAŁ	mgr inż. arch. MAREK WÓJCIK upr. nr MPOIA/015/2009, nr Izby Arch. MP-1574

UPRAWNIENIA I ZAŚWIADCZENIA O CZŁONKOWSTWIE W IZBACH ZAWODOWYCH PROJEKTANTÓW



IZBA ARCHITEKTÓW
RZECZYPOSPOLITEJ POLSKIEJ

STAROSTWO POWIATOWE
w Myślenicach
32-400 Myślenice, ul. M. Reja 13

MAŁOPOLSKA OKRĘGOWA IZBA ARCHITEKTÓW
OKRĘGOWA KOMISJA KWALIFIKACYJNA

Sygnatura akt: OKK/Upb/064/09/MP

Kraków, dnia 15 lipca 2009 r.

DECYZJA nr MPOIA / 015 / 2009

Na podstawie ustawy z dnia 7 lipca 1994 r. - Prawo budowlane (tekst jednolity: Dz. U. z 2006, Nr 156, poz. 1118, dalsze zmiany: Dz. U. z 2006 r. Nr 170, poz. 1217, Dz. U. z 2007 r. nr 99, poz. 665, nr 88, poz. 587, nr 127, poz. 880, nr 247, poz. 1844, nr 194, poz. 1373, Dz. U. z 2008 r. nr 145, poz. 914, nr 199, poz. 1227, nr 206, poz. 1287, nr 210, poz. 1321, Dz. U. 2009 nr 18, poz. 97, nr 227, poz. 1505, nr 31, poz. 206)
ustawy z dnia 15 grudnia 2000 r. o samorządach zawodowych architektów, inżynierów budownictwa oraz urbanistów (Dz. U. z 2001 r. nr 5, poz. 42 oraz z 2002 r. nr 23, poz. 221 i nr 153, poz. 1271 i nr 240, poz. 2852, Dz. U. z 2003 r. nr 124, poz. 1152 i nr 190, poz. 1864, Dz. U. z 2004 r. nr 141, poz. 1482 oraz z 2005 r. nr 150, poz. 1247, Dz. U. z 2008 r. nr 210, poz. 1321)
ustawy z dnia 14 czerwca 1960 r. - Kodeks postępowania administracyjnego (tekst jednolity: Dz. U. z 2000 r. Nr 98, poz. 1071; dalsze zmiany: Dz. U. z 2001 r. nr 49, poz. 509; z 2002 r. nr 113, poz. 984, nr 153, poz. 1271 i nr 169, poz. 1387, z 2003 r. nr 130, poz. 1188, z 2004 r. nr 162, poz. 1692 oraz z 2005 r. nr 64, poz. 565 i nr 78, poz. 682 i nr 181, poz. 1524, nr 64, poz. 565, Dz. U. z 2008 r. nr 229, poz. 1539)
rozporządzenia Ministra Transportu i Budownictwa z dnia 26 kwietnia 2006 r. roku w sprawie samodzielnych funkcji technicznych w budownictwie (Dz. U. z 2006 r. nr 83, poz. 578, Dz. U. z 2007 r., nr 210, poz. 1528)

stwierdza się, że

Pan mgr inż. arch. Marek Jan Wójcik
urodzony dnia 14 listopada 1980 r., w Myślenicach

posiada odpowiednie wykształcenie techniczne i praktykę zawodową
i nadaje się

UPRAWNIENIA BUDOWLANE
w specjalności architektonicznej do projektowania bez ograniczeń

Decyzja niniejsza jako uwzględniająca w całości żądanie strony nie wymaga uzasadnienia.
Od decyzji przysługuje Panu odwołanie do Krajowej Komisji Kwalifikacyjnej Izby Architektów. Odwołanie wnosi się za pośrednictwem organu, który wydał decyzję tj. Okręgowej Komisji Kwalifikacyjnej Małopolskiej Okręgowej Izby Architektów, w terminie 14 dni od dnia doręczenia decyzji.

dr inż. arch. Witold Gilewicz, Przewodniczący OKK

prof. dr hab. inż. arch. Wacław Celadyn, V-ce Przewodniczący OKK

mgr inż. arch. Witold Szorc, V-ce Przewodniczący OKK

mgr inż. arch. Maria Kowalczyk, Sekretarz OKK

mgr inż. arch. Jerzy Głodkiewicz, członek OKK

mgr inż. arch. Dorota Krzyżanowska, Członek OKK

mgr inż. arch. Jan Skąpski, Członek OKK

mgr inż. arch. Artur Trzciński, Członek OKK

mgr inż. arch. Jolanta Wasik, członek OKK

Otrzymują:

1. Pan Marek Wójcik, zam. 32-400 Myślenice, ul. Wł. Orkana 8
Gdy decyzja stanie się ostateczna;
2. Główny Inspektor Nadzoru Budowlanego - w celu wpisania do centralnego rejestru osób posiadających uprawnienia budowlane,
3. Małopolska Okręgowa Rada Izby Architektów.
4. a/a



**IZBA ARCHITEKTÓW
RZECZYPOSPOLITEJ POLSKIEJ**

Małopolska Okręgowa Rada Izby Architektów RP

ZAŚWIADCZENIE - ORYGINAŁ

(wypis z listy architektów)

Małopolska Okręgowa Rada Izby Architektów RP zaświadcza, że:

MGR INŻ. ARCH. MAREK WÓJCIK

posiadający kwalifikacje zawodowe do pełnienia samodzielnych funkcji technicznych w budownictwie w specjalności architektonicznej i w zakresie posiadanych uprawnień nr **MPOIA/015/2009**, jest wpisany na listę członków Małopolskiej Okręgowej Izby Architektów RP pod numerem: **MP-1574**.

Członek czynny od: 30-09-2009 r.

Data i miejsce wygenerowania zaświadczenia: 09-03-2018 r. Kraków.

Zaświadczenie jest ważne do dnia: **30-06-2018 r.**

Podpisano elektronicznie w systemie informatycznym Izby Architektów RP przez:
Grzegorz Lechowicz, Sekretarz Okręgowej Rady Izby Architektów RP.

Nr weryfikacyjny zaświadczenia:

MP-1574-527B-8Y46-375F-FFC2


Członek czynny od: 30-09-2009 r.

Data i miejsce wygenerowania: 09-03-2018 r. Kraków.

Dane zawarte w niniejszym zaświadczeniu można sprawdzić podając nr weryfikacyjny zaświadczenia w publicznym serwisie internetowym Izby Architektów: www.izbaarchitektow.pl lub kontaktując się bezpośrednio z właściwą Okręgową Izbą Architektów RP.

STAROSTWO POWIATOWE
w Mysłenicach
32-400 Mysłenice, ul. M. Reja 13

ZAŁĄCZNIKI FORMALNO-PRAWNE

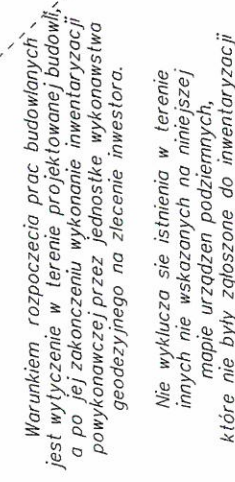

dziatki : 299

Treść mopy zgodna z terenem na dzień : 06.03.2018

Wykonał : dn.06.03.2018

mgr inż. Dariusz Cienkosz
nr upr. 17627

zup. STAROSTY

mgr inż. Robert Wilk
inspektor w Wydziale Geodezji,
Kaderny (Klasa)

STAROSTWO POWIATOWE
w Myślenicach
32-400 Myślenice, ul. M. Reja 13

CZĘŚĆ OPISOWA

OPIS**DO PROJEKTU ZAGOSPODAROWANIA DZIAŁKI**

DZ. NR 299

MIEJSCOWOŚĆ: ZAWADA, GMINA MYŚLENICE

JEDN. EWID.: 120903_5 MYŚLENICE - G

OBR. EWID.: Nr 0015, ZAWADA

1. Inwestor
2. Zakres inwestycji
3. Lokalizacja
4. Istniejące zagospodarowanie działki
5. Projektowane zagospodarowanie działki
6. Zestawienie powierzchni zagospodarowania działek
7. Warunki posadowienia
8. Ochrona specjalna działki
9. Istniejące i przewidywane zagrożenia dla środowiska oraz higieny i zdrowia użytkowników projektowanego obiektu i jego otoczenia
10. Ekologia
11. Uwagi realizacyjne dla inwestycji

1. INWESTOR

Gmina Myślenice
32-400 Myślenice, Rynek 8/9

2. ZAKRES INWESTYCJI

Przedmiotem inwestycji jest:

**BUDOWA OBIEKTÓW MAŁEJ ARCHITEKTURY-
OTWARTE STREFY AKTYWNOŚCI**

Planowana inwestycja znajduje się na terenie Szkoły Podstawowej w Zawadzie

Lokalizacja jest zgodna z warunkami zawartymi w *Rozporządzeniu Ministra Infrastruktury z 12 kwietnia 2002 r. w sprawie „warunków technicznych, jakim powinny odpowiadać budynki i ich usytuowanie”* (Dz. U z 2002 r. nr 75, poz. 690):

3. LOKALIZACJA -

Działka nr 299:

- Inwestowany teren – działka nr ewid. 299 położona w Zawadzie. Na części działki (teren płaski porośnięty zielenią trawiastą) planuje się na budowę placu zabaw wraz z montażem innych towarzyszących elementów małej architektury. Ponadto planuje się nasadzenie zieleni ozdobnej

4. ISTNIEJĄCE ZAGOSPODAROWANIE DZIAŁKI:

Istniejące obiekty kubaturowe:

Działka nr 299 pozostaje obecnie zabudowana budynkiem Szkoły Podstawowej wraz z infrastrukturą sportowo-rekreacyjną.

Istniejące uzbrojenie działki:

Działka jest uzbrojona we wszelkie niezbędne media.

Istniejące ciągi komunikacyjne:

Działki posiadają na swoim terenie utwardzone ciągi komunikacji pieszej i kołowej.

Istniejące ukształtowanie terenu i zieleni:

Działka leży w obszarze mało zróżnicowanym pod względem ukształtowania.

Posiadają nieregularny kształt i są porośnięte zielenią niską trawiastą oraz średnią ozdobną.

5. PROJEKTOWANE ZAGOSPODAROWANIE DZIAŁKI*PROJEKTUJ SIĘ:*

- BUDOWA PLACU ZABAW- BUDOWĘ ELEMENTÓW MAŁEJ ARCHITEKTURY (MONTAŻ URZĄDZEŃ DO ZABAW) ZGODNIE Z RYSUNKAMI

- MONTAŻ INNYCH ELEMENTÓW MAŁEJ ARCHITEKTURY: ŁAWKI, TABLICA REGULAMINOWA, KOSZE NA ŚMIECI, STOJAK NA ROWERY, STOŁY DO GRY,

-BUDOWA ELEMENTÓW SIŁOWNI NA WOLNYM POWIETRZU

- WYSYPANIE CZĘŚCI TERENU ŻWIEM

- NASADZENIE ZIELENI OZDOBNEJ

-Konstrukcja urządzeń z profili zamkniętych stalowych(80x80 mm) w najwyższym stopniu zabezpieczonych przed działaniem czynników zewnętrznych - obróbka strumieniowo-ścierna, fosforanowanie żelazowe, podkład cynkowy oraz malowana proszkowo. Urządzenia montowane w gruncie poprzez betonowanie

-Daszki , barierki, ścianki wspinaczkowe, sprężynowce z tworzywa HDPE

- Podesty w zestawach z **antypoślizgowej płyty HDPE** (tzw. Antyskid HDPE) • Wszystkie urządzenia montowane są w gruncie poprzez betonowanie w ziemi zgodnie z normą PN-EN 1176,

-Urządzenia muszą posiadać Certyfikaty i wszelkie wymagania zawarte w polskich i europejskich normach.

6. ZESTAWIENIE POWIERZCHNI ZAGOSPODAROWANIA DZIAŁKI**Trwale zainwestowanie działki:**

Powierzchnia projektowanego palcu zabaw

ok 300,0 m²

7. WARUNKI POSADOWIENIA

Zgodnie z Rozporządzeniem Ministra Transportu, Budownictwa i Gospodarki Morskiej z dnia 25 kwietnia 2012 r. w sprawie ustalenia geotechnicznych warunków posadowienia obiektów budowlanych (Dz. U. z dnia 27 kwietnia 2012 poz. 463) przedmiotowe zamierzenie zaliczane jest do I kategorii geotechnicznej, z uwagi na proste warunki geotechniczne.

8. OCHRONA SPECJALNA DZIAŁKI

Teren inwestycji nie podlega specjalnym warunkom ochrony ekologicznej, nie występują na nim pomniki przyrody ani inne elementy przyrodnicze podlegające ochronie. Przedmiotowy obszar nie jest wpisany do rejestru zabytków i nie znajduje się w strefie ochrony konserwatorskiej na podstawie przepisów szczególnych oraz obowiązujących aktów prawa miejscowego. Przedmiotowa inwestycja nie znajduje się w granicach terenu górniczego i w strefie oddziaływań związanych z eksploatacją górnictw. Inwestycja nie leży w granicach terenów zagrożonych osuwaniem się mas ziemnych. Projektowana inwestycja nie znajduje się w obszarze zagrożenia powodzią.

9. ISTNIEJĄCE I PRZEWIDYWANE ZAGROŻENIE DLA ŚRODOWISKA ORAZ HIGIENY I ZDROWIA UŻYTKOWNIKÓW PROJEKTOWANEGO OBIEKTU I JEGO OTOCZENIA

- Rodzaj projektowanej budowy nie figuruje w wykazie przedsięwzięć mogących znacząco oddziaływać na stan środowiska naturalnego i nie wymaga sporządzania raportu oddziaływania na środowisko (Ustawa z dn. 27.04.2001r. – Prawo ochrony Środowiska – Dz. U. Nr 62, poz. 627 z późn. zm. z 2001 r. oraz Rozporządzenie Rady Ministrów z dn. 09.11.2004 r. w sprawie określenia rodzajów przedsięwzięć mogących znacząco oddziaływać na środowisko oraz szczegółowych uwarunkowań związanych z kwalifikowaniem przedsięwzięć do sporządzenia raportu oddziaływania na środowisko (Dz. U. Nr 257, poz. 2573 z 2004 r.)
- Budowę zaprojektowano w sposób minimalizujący jej wpływ na środowisko obszaru inwestycji i otoczenie, zgodnie z obowiązującymi normami i przepisami Prawa Budowlanego, a obszar oddziaływania projektowanej budowy zamyka się w granicach zainwestowania. Wprowadzenie gazów lub pyłów do powietrza oraz emisji hałasu nie może powodować przekroczenia standardów jakości środowiska poza terenem, do którego inwestor posiada tytuł prawny.
- Lokalizacja obiektu nie spowoduje wycinki drzew i krzewów podlegających ochronie.

Osoby trzecie:

Projektowana inwestycja nie rodzi praw do terenu, oraz nie powoduje naruszenia prawa własności i uprawnień osób trzecich, nie stanowi przeszkody w dostępie do drogi publicznej oraz nie przesłania światła słonecznego, nie pozbawia możliwości korzystania z wody, kanalizacji, energii elektrycznej i ciepłej i środków łączności, nie wpływa również negatywnie na projektowaną zabudowę działek sąsiednich i ich dotychczasowe użytkowanie. Inwestycja nie powoduje uciążliwości i zakłóceń oraz zanieczyszczenia powietrza, wody i gleby, nie narusza warunków wodnych ani geologicznych inwestowanego terenu.

NATURA 2000.

Projektowana inwestycja w żaden sposób nie oddziałuje na obszary NATURA 2000.

Informacja dotycząca lokalizacji przedmiotowej inwestycji w odniesieniu do obszarów Natura 2000:

projektowana inwestycja leży na terenie Powiatu Myślenickiego w Województwie Małopolskim. Najbliższe obszary Natura 2000 zlokalizowane są w odległości od przedmiotowej inwestycji:

- | | |
|----------------------------------|-----------|
| - Ujście Stradomki pHmp 496 | ok. 25 km |
| - Puszcza Niepołomska PLB 120002 | ok. 41 km |
| - Kościół w Węglówce PLH 120046 | ok. 26 km |
| - Raba z Mszanką PLH 120093 | ok. 31km |

Przedsięwzięcie nie oddziałuje na żaden z wymienionych obszarów ani nie powoduje wzrostu zagrożeń takich jak zanieczyszczenie powietrza, zakłócenie obowiązującej gospodarki leśnej itp.


10. UWAGI REALIZACYJNE DLA INWESTYCJI

- wszystkie odstępstwa od niniejszego projektu mogą być wykonane za zgodą autorów projektu.

mgr inż. arch. MAREK WÓJCIK
upr. nr MPOIA/015/2009, nr Izby MP-1574

PROJEKT ZAGOSPODAROWANIA DZIAŁKI skala 1:500

GEOPRO
USŁUGI GEODEZYJNE
Dariusz Cienkosz
32-400 Mysłenice, ul. Słowackiego 30
tel. 48 606 408 429

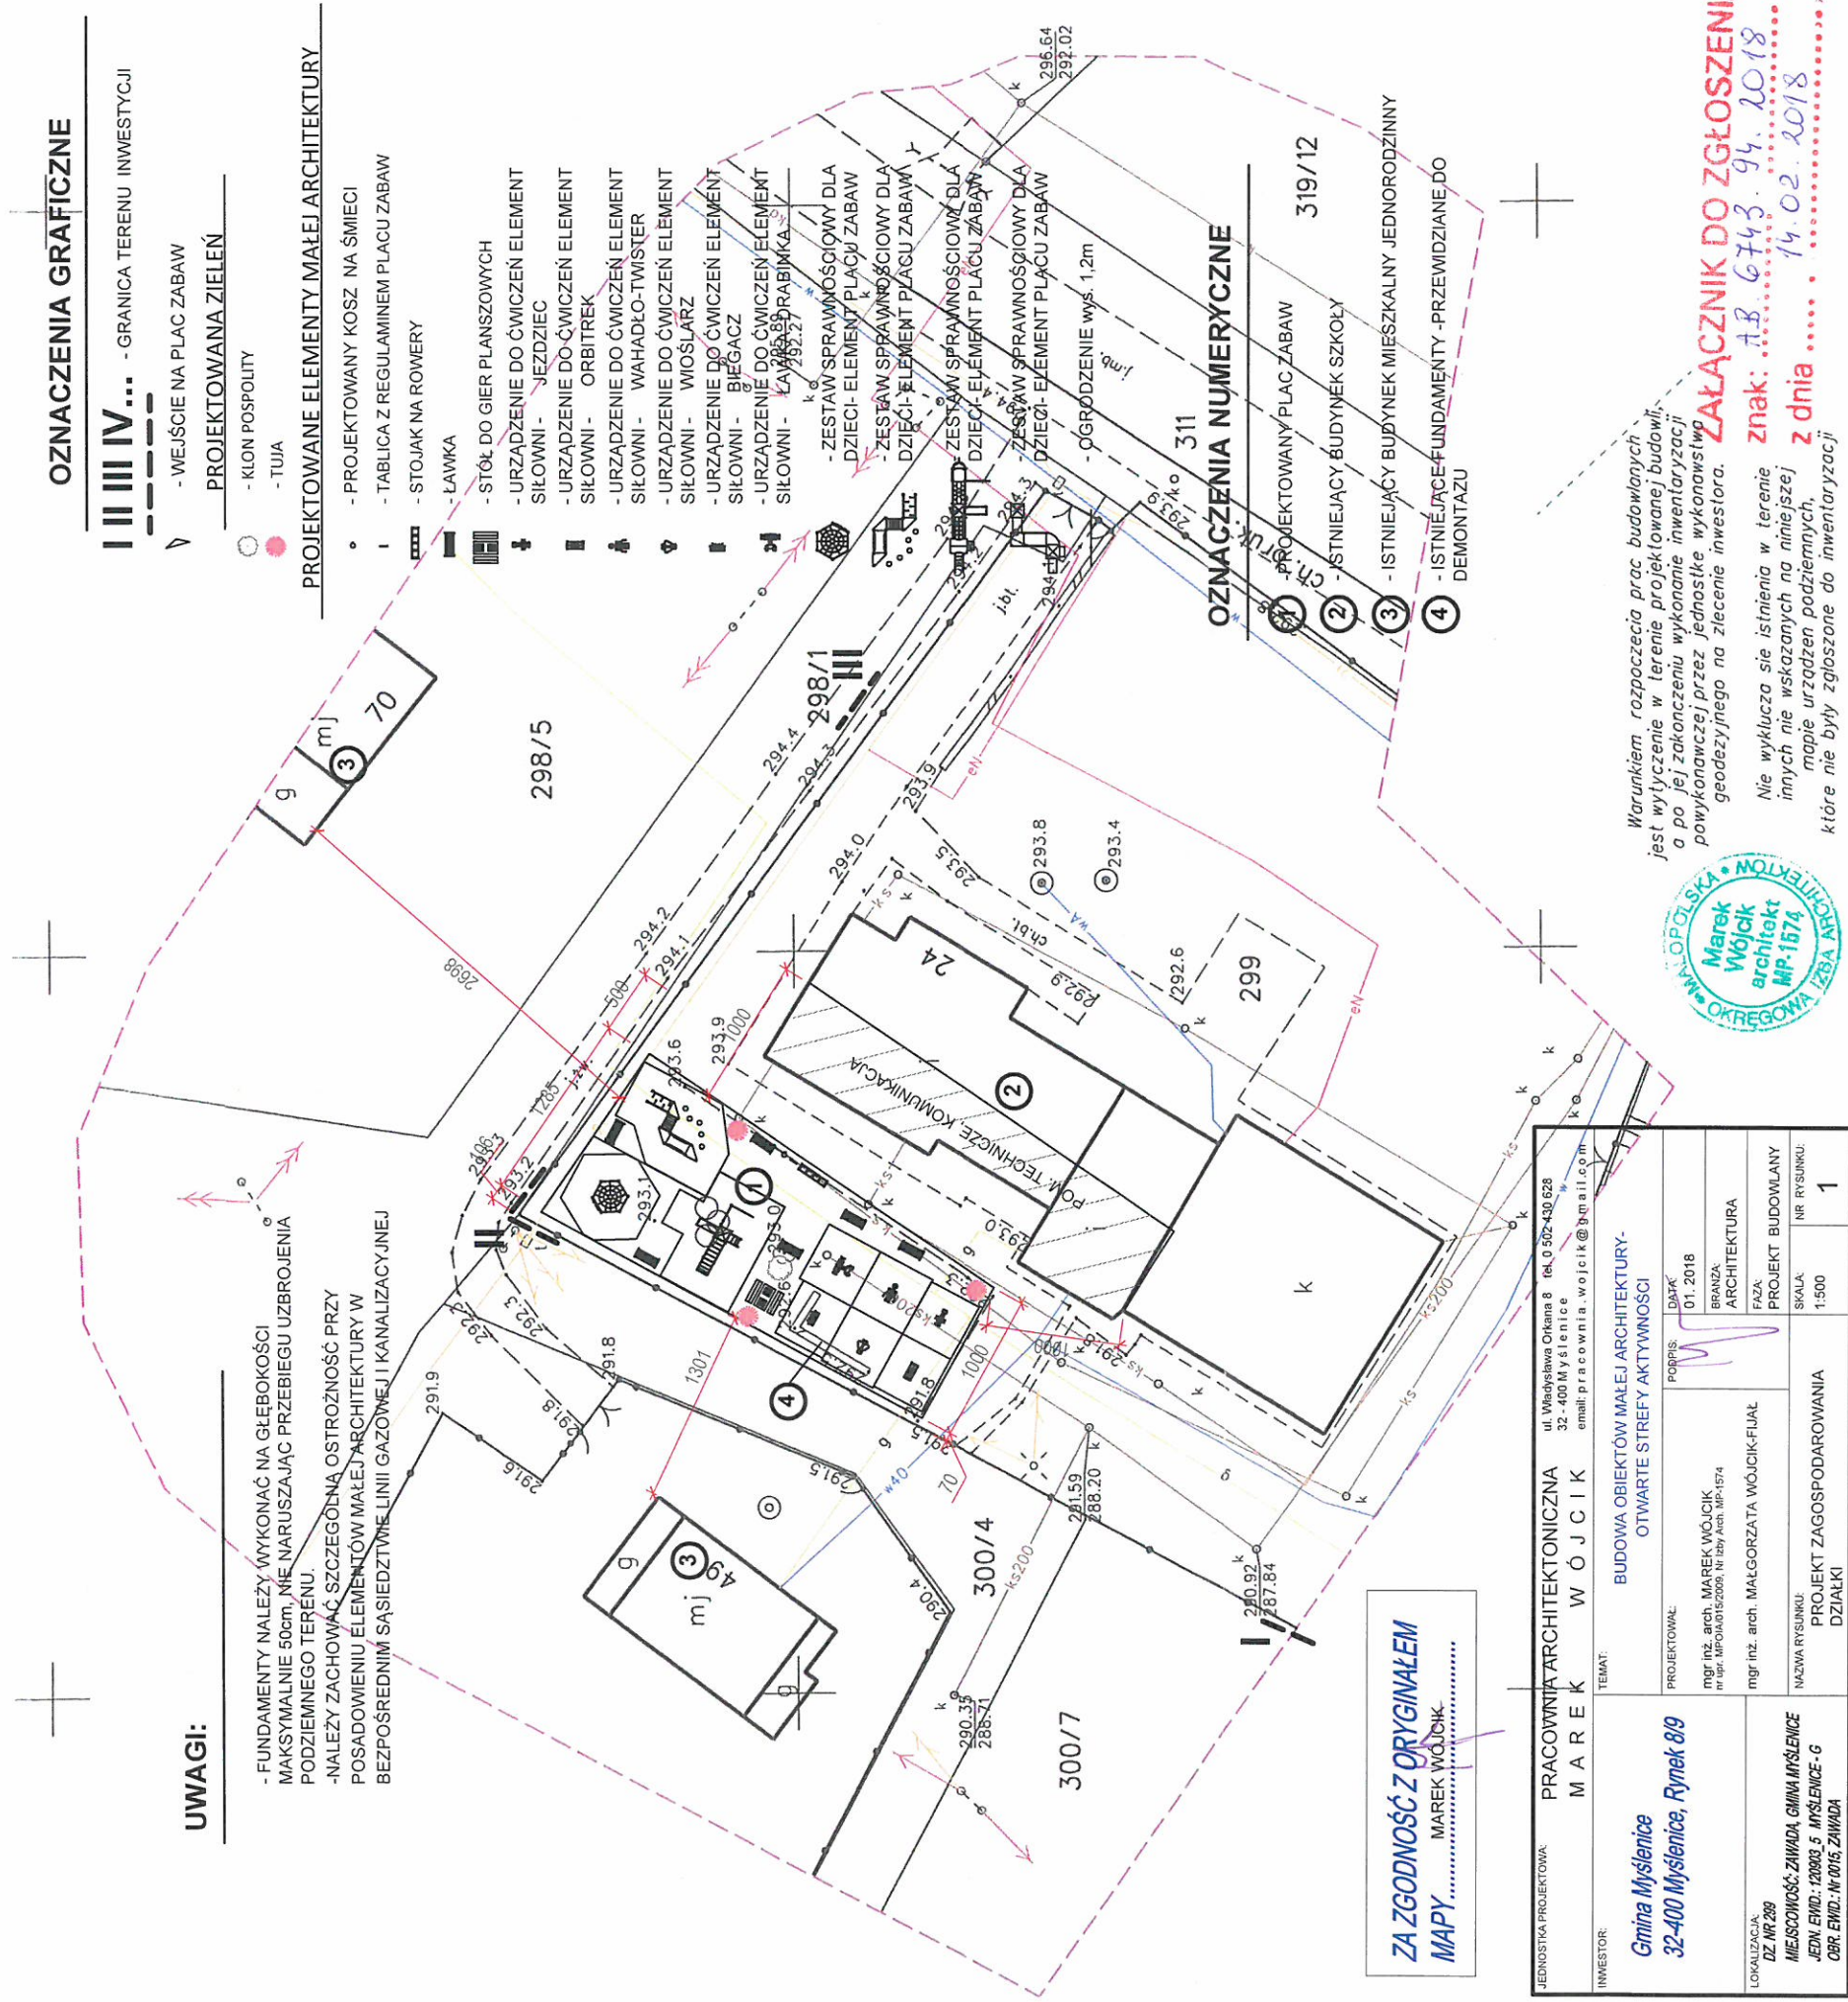

OZNACZENIA GRAFICZNE

- III IIII IV... - GRANICA TERENU INWESTYCJI
- WEJŚCIE NA PLAC ZABAW
- PROJEKTOWANA ZIELEŃ
- KLON POSPOLITY
- TUJA


PROJEKTOWANE ELEMENTY MAŁEJ ARCHITEKTURY

- PROJEKTOWANY KOSZ NA ŚMIECI
- TABLICA Z REGULAMINEM PLACU ZABAW
- STOJAK NA ROWERY
- ŁAWKA
- STÓŁ DO GIER PLANSZOWYCH
- URZĄDZENIE DO ĆWICZEŃ ELEMENT SIŁOWNI - JEZDZIEC
- URZĄDZENIE DO ĆWICZEŃ ELEMENT SIŁOWNI - ORBITREK
- URZĄDZENIE DO ĆWICZEŃ ELEMENT SIŁOWNI - WAHADŁO-TWISTER
- URZĄDZENIE DO ĆWICZEŃ ELEMENT SIŁOWNI - WIOSŁARZ
- URZĄDZENIE DO ĆWICZEŃ ELEMENT SIŁOWNI - BIEGACZ
- URZĄDZENIE DO ĆWICZEŃ ELEMENT SIŁOWNI - KANISTERA
- ZESTAW SPRAWNOŚCIOWY DLA DZIECI - ELEMENT PLACU ZABAW
- ZESTAW SPRAWNOŚCIOWY DLA DZIECI - ELEMENT PLACU ZABAW
- ZESTAW SPRAWNOŚCIOWY DLA DZIECI - ELEMENT PLACU ZABAW
- OGRÓDZENIE wys. 1,2m
- PROJEKTOWANY PLAC ZABAW
- ISTNIEJĄCY BUDYNEK SZKOŁY
- ISTNIEJĄCY BUDYNEK MIESZKALNY JEDNORODZINNY
- ISTNIEJĄCE FUNDAMENTY - PRZEWIDZIANE DO DEMONTAŻU

OZNACZENIA NUMERYCZNE

ZA ZGODNOŚĆ Z ORYGINAŁEM
MAPY.....
MAREK WÓJCIK

JEDNOŚĆ PROJEKTOWA: MAREK WÓJCIK	PRACOWNIA ARCHITEKTONICZNA MAREK WÓJCIK	ul. Władysława Orkana 8 tel. 0 502 430 628 32-400 Mysłenice email: pracownia_wojcik@gmail.com
INWESTOR: Gmina Mysłenice 32-400 Mysłenice, Rynek 8/9	TEMAT: BUDOWA OBIEKTÓW MAŁEJ ARCHITEKTURY - OTWARTE STREFY AKTYWNOŚCI	PROJEKTOWAŁ: mgr inż. arch. MAREK WÓJCIK nr upr. MPO/015/2008, nr izby Arch. MP-1574
LOKALIZACJA: DZ. NR 289 MIEJSKOŚĆ: ŻWIADA, GMINA MYŚLENICE JEDN. EMD: 22000.5 MYŚLENICE - G OBR. EMD: N-0015 ŻWIADA	POPISEK: 01. 2018 BRANŻA: ARCHITEKTURA FAZA: PROJEKT BUDOWLANY SKALA: 1:500 NR RYSUNKU: 1	

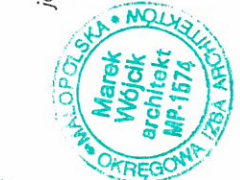

Warunkiem rozpoczęcia prac budowlanych jest wytyczenie w terenie projektowanej budowli, a po jej zakończeniu wykonanie inwentaryzacji powykonawczej przez jednostkę wykonawczą geodezyjną na zlecenie inwestora.

ZAŁĄCZNIK DO ZGŁOSZENIA
znak: **AB. 6743.94.2018**
z dnia **14.02.2018**

Nie wyklucza się istnienia w terenie innych nie wskazanych na niniejszej mapie urządzeń podziemnych, które nie były zgłoszone do inwentaryzacji.


MAPA DO CELÓW PROJEKTOWYCH	
skala 1:500	sekcja : 173.321.0744 7.121.12.13.2.2
gmina : Mysłenice obręb : Zawada działki : 299	
układ współrzędnych poziomych "2000" układ odniesienia wysokości Kronsztadt	
Treść mapy zgodna z terenem na dzień : 06.03.2018	
Id zgłoszenia : 6640.1008.2018 Wykonał : dn.06.03.2018	
G E O D E T A mgr inż. Dariusz Cienkosz nr upr. 17627	

STAROSTWO POWIATOWE
w Mysłenicach
32-400 Mysłenice, ul. M. Reja 13


STAROSTWO POWIATOWE
w Myślenicach
32-400 Myślenice, ul. M. Reja 13

CZĘŚĆ RYSUNKOWA




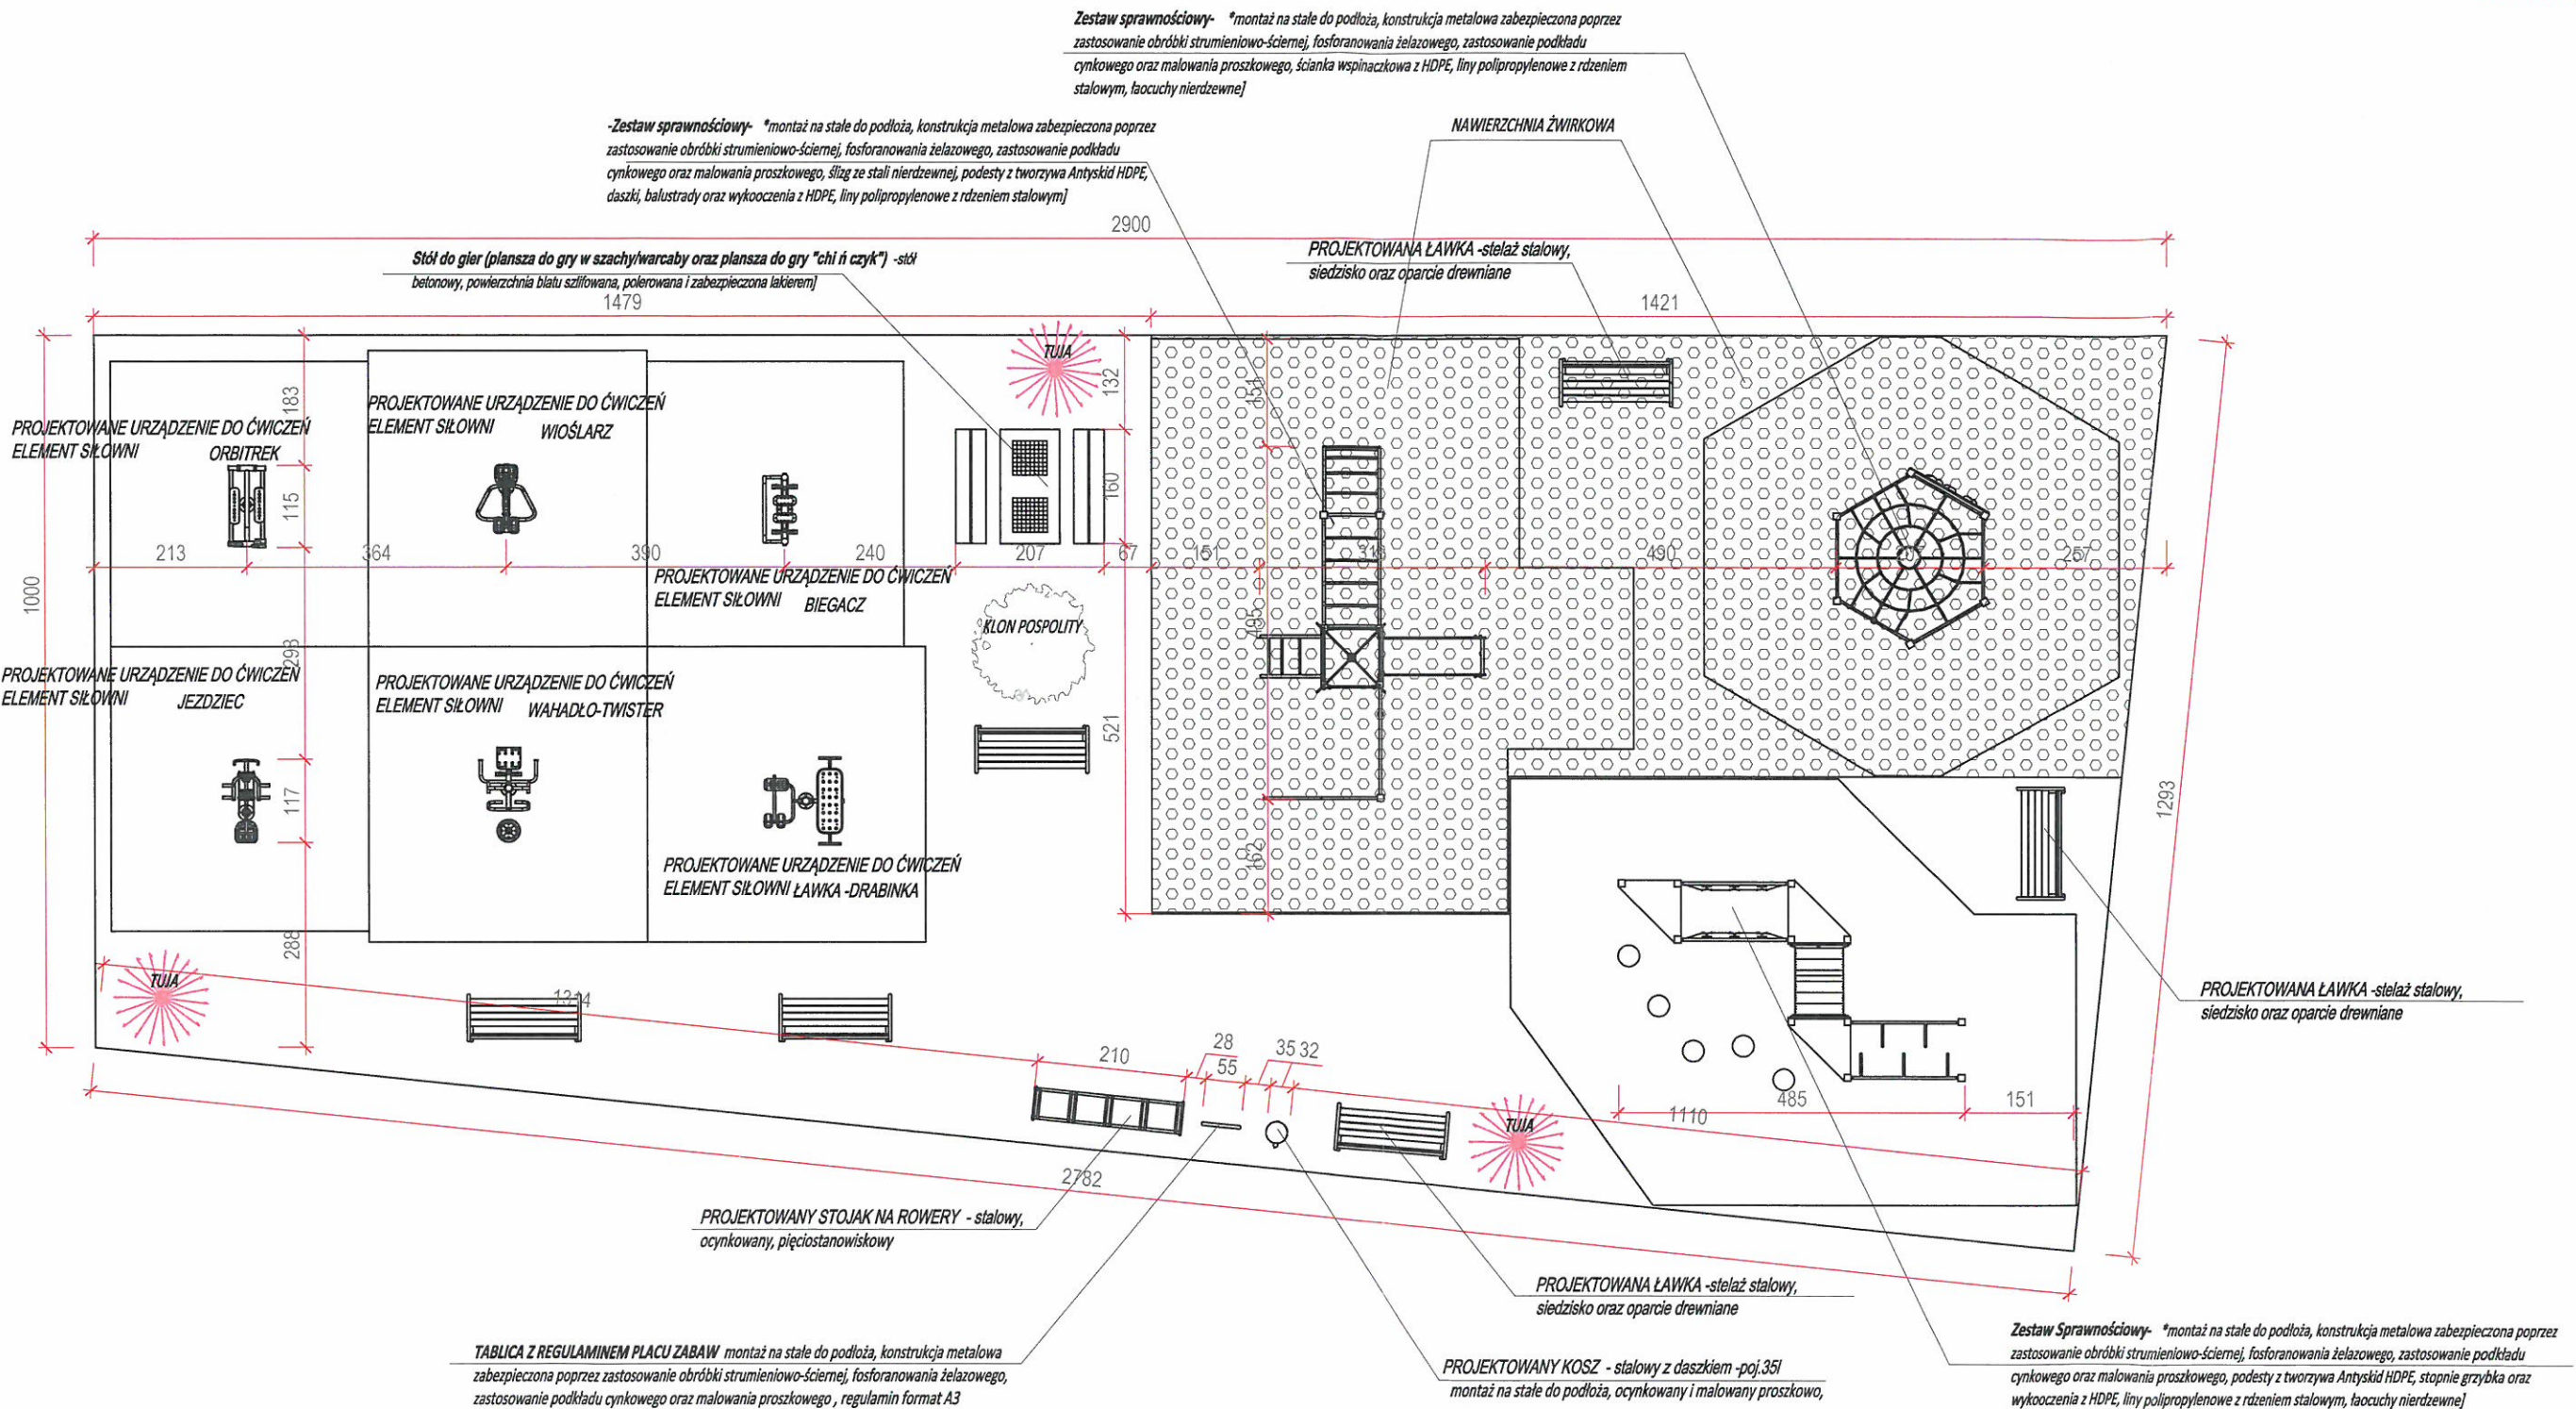


JEDNOSTKA PROJEKTOWA:		PRACOWNIA ARCHITEKTONICZNA		ul. Władysława Orkana 8 tel. 0 502 430 628	
		MAREK WÓJCİK		32-400 Myślenice	
INWESTOR:		Gmina Myślenice		email: pracownia.wojcik@gmail.com	
		32-400 Myślenice, Rynek 8/9			
LOKALIZACJA:		DZ. NR 299			
		MIEJSCOWOŚĆ: ZAWADA, GMINA MYŚLENICE			
		JEDN. EWID.: 1209003, 5 MYŚLENICE - G			
		OBR. EWID.: Nr 0015, ZAWADA			
TEMAT:		BUDOWA OBIEKTÓW MAŁEJ ARCHITEKTURY-			
		OTWARTÉ STREFY AKTYWNOŚCI			
PROJEKTOWAŁ:		mgr inż. arch. MAREK WÓJCİK		DATA:	
		nr upr. MPOIA/015/2009, Nr 1259 Arch. MP-1574		01. 2018	
PROJEKTOWAŁ:		mgr inż. arch. MAŁGORZATA WÓJCİK-FIJAŁ		BRANŻA:	
				ARCHITEKTURA	
FAZA:		PROJEKT BUDOWLANY			
NAZWA RYSUNKU:		PLAC ZABAW-RZUT PODSTAWOWY		SKALA:	
				1:100	
				NR RYSUNKU:	
				2	

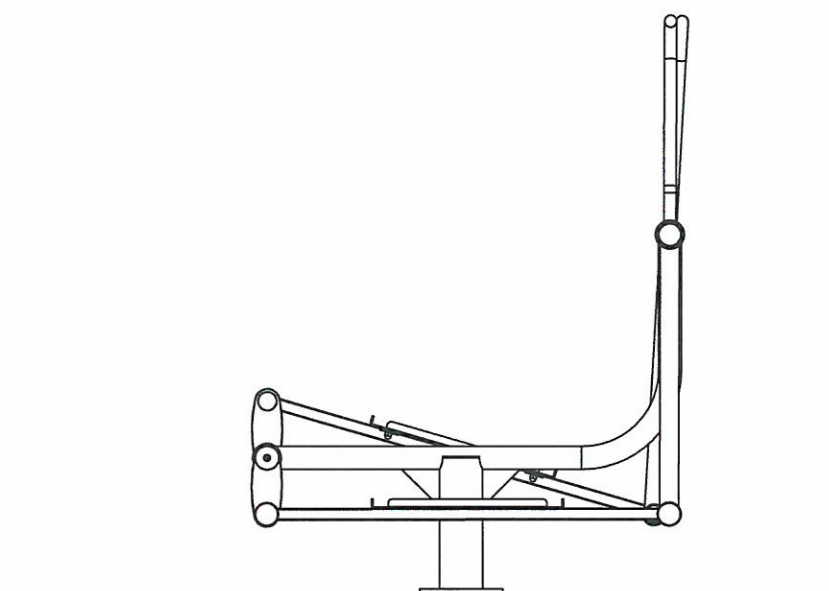

WIDOK FRONTOWY

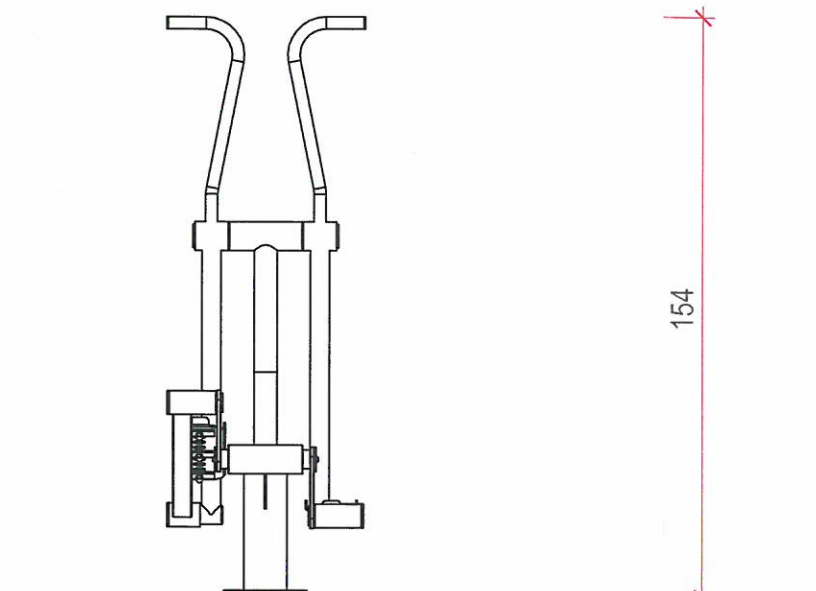


WIDOK BOCZNY

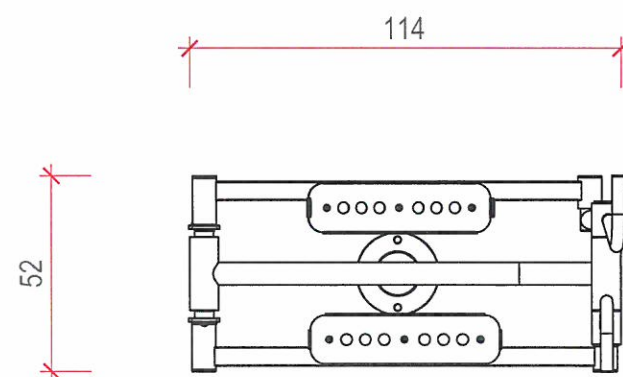


WIDOK Z GÓRY

PROJEKTOWANE URZĄDZENIE DO ĆWICZEŃ
ELEMENT SIŁOWNI
ORBITREK


JEDNOSTKA PROJEKTOWA:	PRACOWNIA ARCHITEKTONICZNA MAREK WÓJCIK	ul. Władysława Orkana 8 tel. 0 502 430 628 32 - 400 Myślenice email: pracownia.wojcik@gmail.com
INWESTOR:	Gmina Myślenice 32-400 Myślenice, Rynek 8/9	TEMAT: BUDOWA OBIEKTÓW MAŁEJ ARCHITEKTURY- OTWARTE STREFY AKTYWNOŚCI
LOKALIZACJA:	DZ. NR 299 MIEJSCOWOŚĆ: ZAWADA, GMINA MYŚLENICE JEDN. EWID.: 120103_5 MYŚLENICE - G OBR. EWID.: Nr 0015, ZAWADA	PROJEKTOWAŁ: mgr inż. arch. MAREK WÓJCIK nr upr. MPOIA/015/2009, Nr Izby Arch. MP-1574 mgr inż. arch. MAŁGORZATA WÓJCIK-FIJAŁ DATA: 01. 2018 BRANŻA: ARCHITEKTURA FAZA: PROJEKT BUDOWLANY
	NAZWA RYSUNKU: ELEMENT MAŁEJ ARCHITEKTURY	SKALA: 1:20 NR RYSUNKU: 3

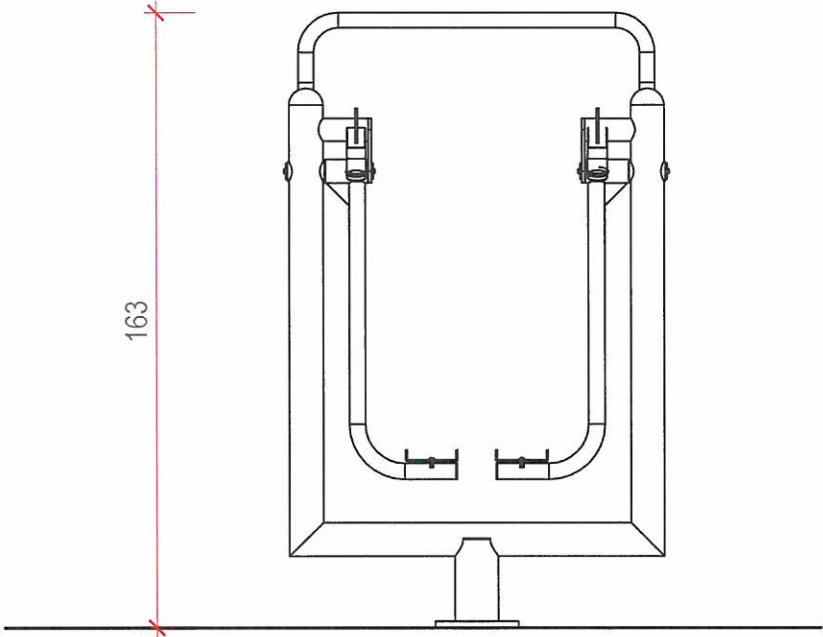

WIDOK FRONTOWY

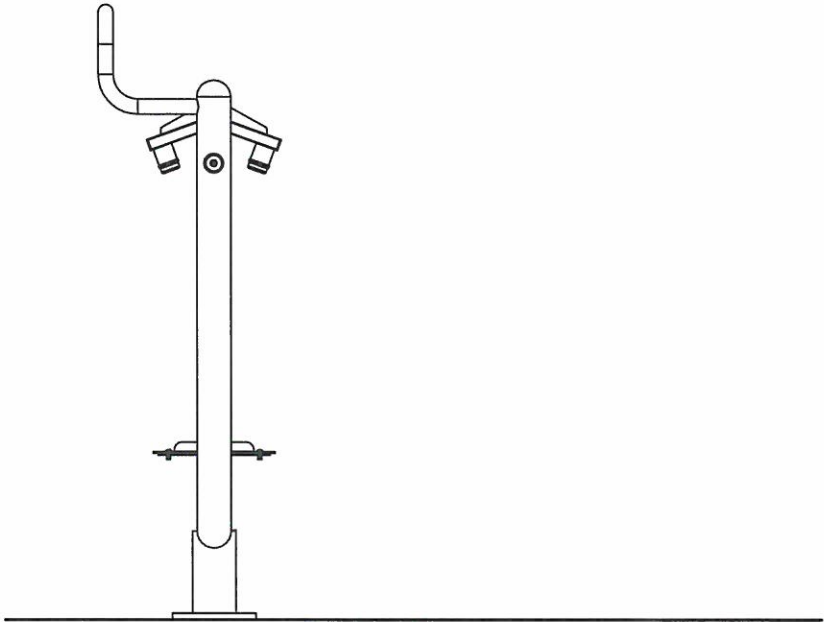

WIDOK BOCZNY

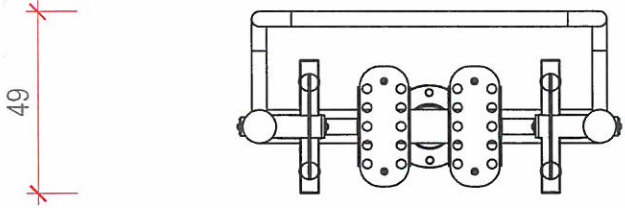


WIDOK Z GÓRY




PROJEKTOWANE URZĄDZENIE DO ĆWICZEŃ
ELEMENT SIŁOWNI
BIEGACZ


JEDNOSTKA PROJEKTOWA: PRACOWNIA ARCHITEKTONICZNA MAREK WÓJCIK		ul. Władysława Orkana 8 tel. 0 502 430 628 32-400 Myślenice email: pracownia.wojcik@gmail.com	
INWESTOR: Gmina Myślenice 32-400 Myślenice, Rynek 8/9	TEMAT: BUDOWA OBIEKTÓW MAŁEJ ARCHITEKTURY- OTWARTE STREFY AKTYWNOŚCI	PROJEKTOWAŁ: mgr inż. arch. MAREK WÓJCIK nr upr. MPOIA/015/2009, Nr Izby Arch. MP-1574	DATA: 01.2018
LOKALIZACJA: DZ. NR 299 MIEJSCOWOŚĆ: ZAWADA, GMINA MYŚLENICE JEDN. EWID.: 120603_5 MYŚLENICE - G OBR. EWID.: Nr 0015, ZAWADA	mgr inż. arch. MAŁGORZATA WÓJCIK-FIJAŁ	BRANŻA: ARCHITEKTURA	FAZA: PROJEKT BUDOWLANY
NAZWA RYSUNKU: ELEMENT MAŁEJ ARCHITEKTURY		SKALA: 1:20	NR RYSUNKU: 4

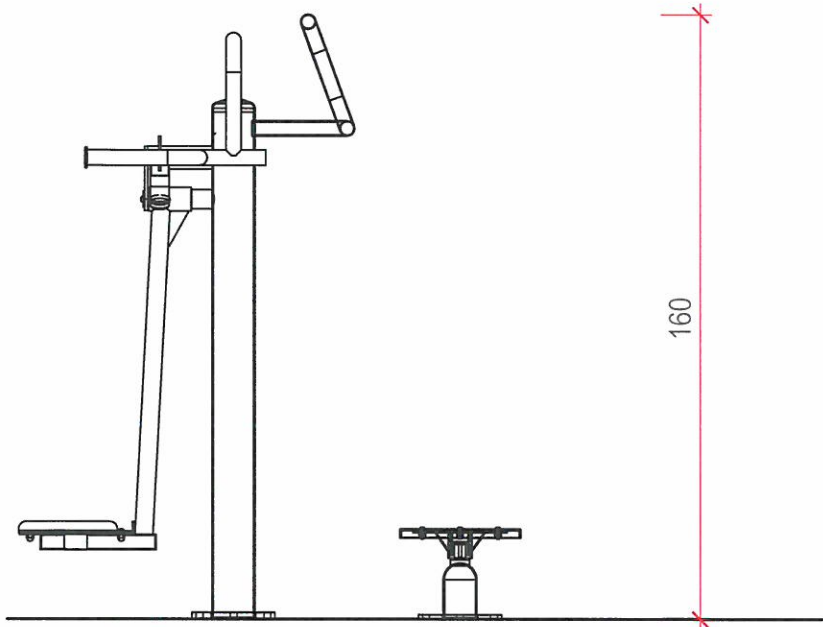

WIDOK FRONTOWY

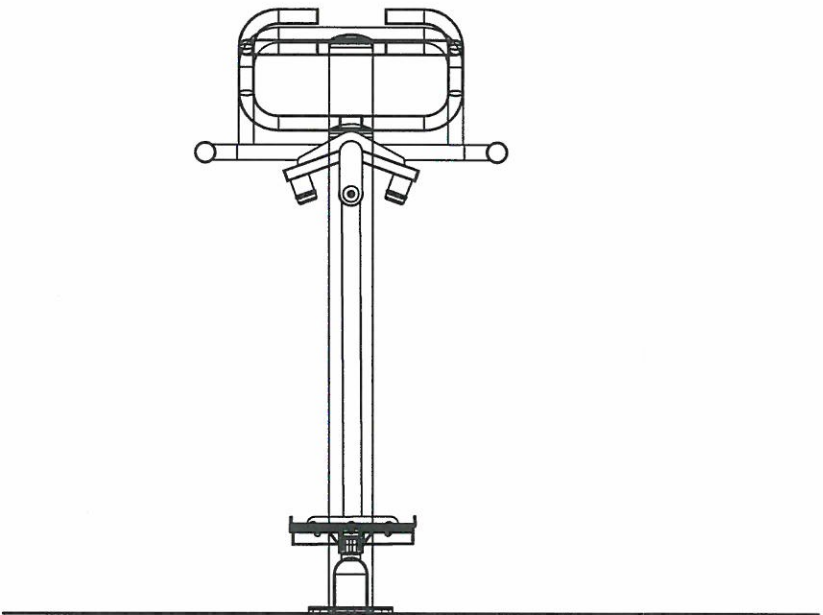


WIDOK BOCZNY

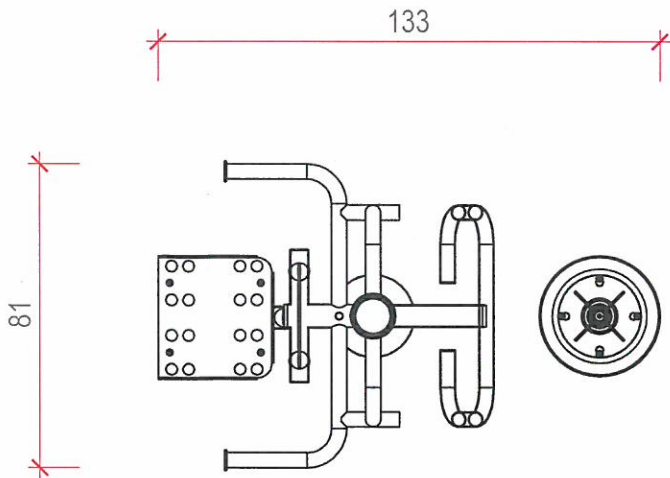


WIDOK Z GÓRY

PROJEKTOWANE URZĄDZENIE DO ĆWICZEŃ
ELEMENT SIŁOWNI
WAHADŁO-TWISTER


JEDNOSTKA PROJEKTOWA: PRACOWNIA ARCHITEKTONICZNA MAREK WÓJCIK		ul. Władysława Orkana 8 tel. 0 502 430 628 32 - 400 Myślenice email: pracownia.wojcik@gmail.com	
INWESTOR: <i>Gmina Myślenice</i> <i>32-400 Myślenice, Rynek 8/9</i>	TEMAT: BUDOWA OBIEKTÓW MAŁEJ ARCHITEKTURY- OTWARTE STREFY AKTYWNOŚCI	PROJEKTOWAŁ: mgr inż. arch. MAREK WÓJCIK nr upr. MPOIA/015/2009, Nr Izby Arch. MP-1574	DATA: 01. 2018
LOKALIZACJA: DZ. NR 299 MIEJSCOWOŚĆ: ZAWADA, GMINA MYŚLENICE JEDN. EWID.: 120903_5 MYŚLENICE - G OBR. EWID.: Nr 0015, ZAWADA	mgr inż. arch. MAŁGORZATA WÓJCIK-FIJAŁ	BRANŻA: ARCHITEKTURA	FAZA: PROJEKT BUDOWLANY
NAZWA RYSUNKU: ELEMENT MAŁEJ ARCHITEKTURY		SKALA: 1:20	NR RYSUNKU: 5

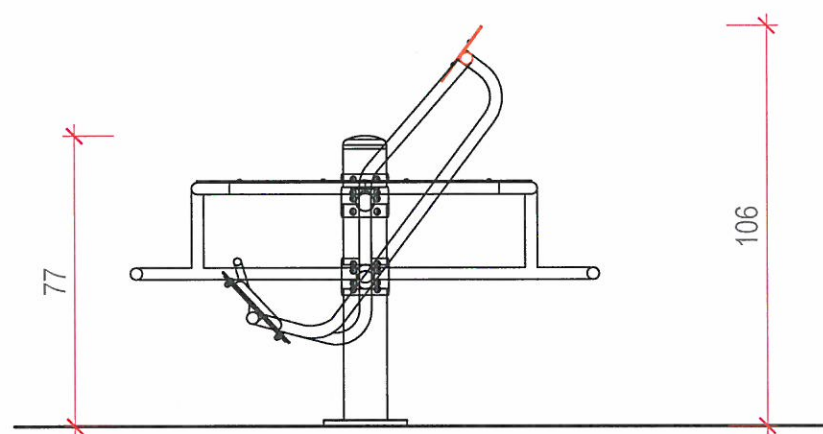

WIDOK BOCZNY

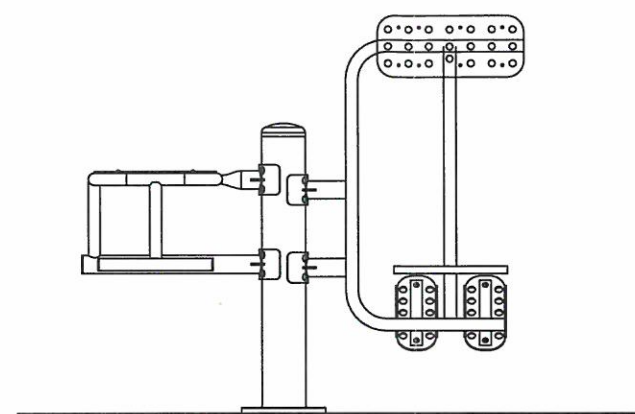


WIDOK FRONTOWY

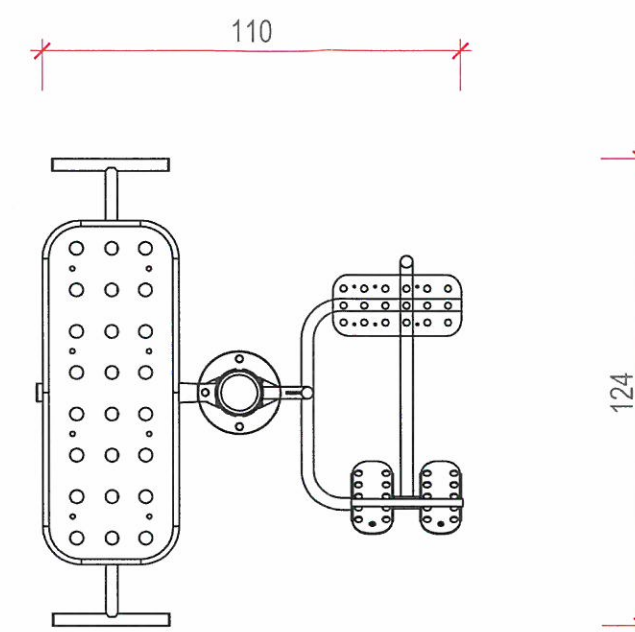


WIDOK Z GÓRY

PROJEKTOWANE URZĄDZENIE DO ĆWICZEŃ
ELEMENT SIŁOWNI ŁAWKA -DRABINKA


JEDNOSTKA PROJEKTOWA:		PRACOWNIA ARCHITEKTONICZNA		ul. Władysława Orkana 8 tel. 0 502 430 628	
		MAREK WÓJCIK		32 - 400 Myślenice	
				email: pracownia.wojcik@gmail.com	
INWESTOR:		TEMAT:		BUDOWA OBIEKTÓW MAŁEJ ARCHITEKTURY- OTWARTE STREFY AKTYWNOŚCI	
Gmina Myślenice 32-400 Myślenice, Rynek 8/9		PROJEKTOWAŁ:		DATA:	01. 2018
		mgr inż. arch. MAREK WÓJCIK nr upr. MPOIA/015/2009, Nr Izby Arch. MP-1574		PODPIS:	
		mgr inż. arch. MAŁGORZATA WÓJCIK-FIJAŁ		BRANŻA:	ARCHITEKTURA
LOKALIZACJA:				FAZA:	PROJEKT BUDOWLANY
DZ. NR 299 MIEJSCOWOŚĆ: ZAWADA, GMINA MYŚLENICE JEDN. EWID.: 120903_5 MYŚLENICE - G OBR. EWID.: N 0015, ZAWADA		NAZWA RYSUNKU:		SKALA:	1:20
		ELEMENT MAŁEJ ARCHITEKTURY		NR RYSUNKU:	6

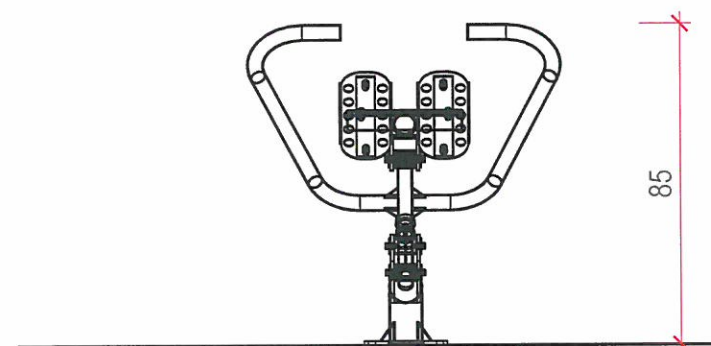

WIDOK FRONTOWY

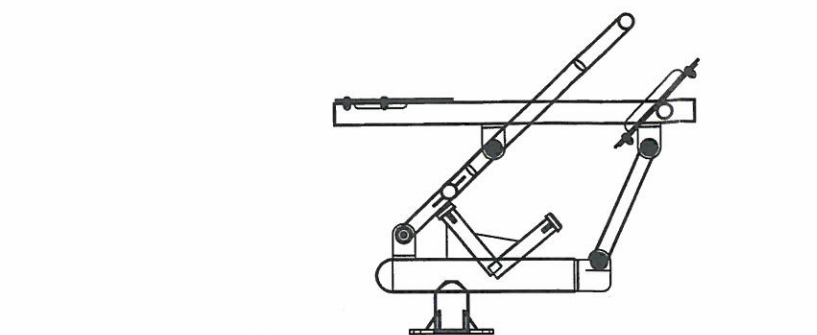


WIDOK BOCZNY

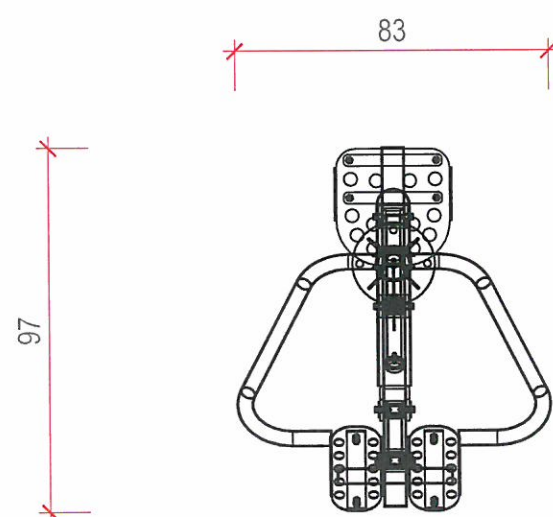


WIDOK Z GÓRY

PROJEKTOWANE URZĄDZENIE DO ĆWICZEŃ
ELEMENT SIŁOWNI WIOŚLARZ


JEDNOSTKA PROJEKTOWA:		PRACOWNIA ARCHITEKTONICZNA MAREK WÓJCIK		ul. Władysława Orkana 8 tel. 0 502 430 628 32 - 400 Myślenice email: pracownia.wojcik@gmail.com	
INWESTOR:		TEMAT:			
Gmina Myślenice 32-400 Myślenice, Rynek 8/9		BUDOWA OBIEKTÓW MAŁEJ ARCHITEKTURY- OTWARTÉ STREFY AKTYWNOŚCI			
LOKALIZACJA:		PROJEKTOWAŁ:		DATA:	
DZ. NR 299 MIEJSCOWOŚĆ: ZAWADA, GMINA MYŚLENICE JEDN. EWID.: 120903_5 MYŚLENICE - G OBR. EWID.: Nr 0015, ZAWADA		mgr inż. arch. MAREK WÓJCIK nr upr. MP/GIA/015/2009, Nr Izby Arch. MP-1574		01.2018	
		mgr inż. arch. MAŁGORZATA WÓJCIK-FIJAŁ		BRANŻA: ARCHITEKTURA	
		NAZWA RYSUNKU:		FAZA: PROJEKT BUDOWLANY	
		ELEMENT MAŁEJ ARCHITEKTURY		SKALA: 1:20	
				NR RYSUNKU: 7	

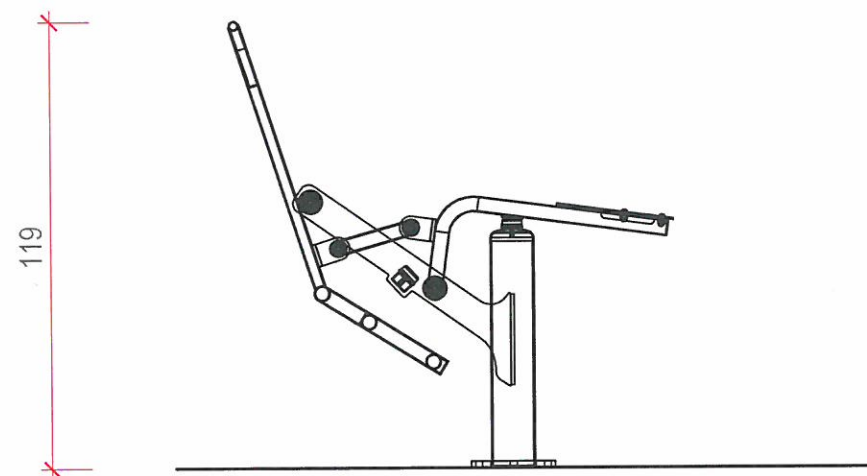

WIDOK FRONTOWY

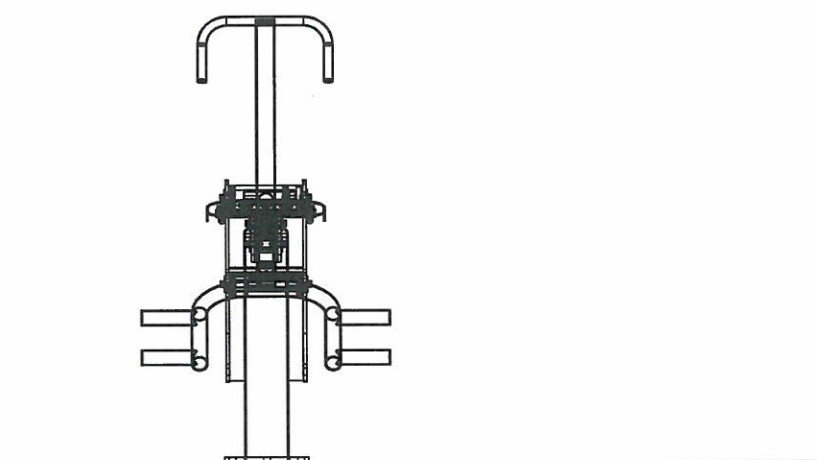


WIDOK BOCZNY

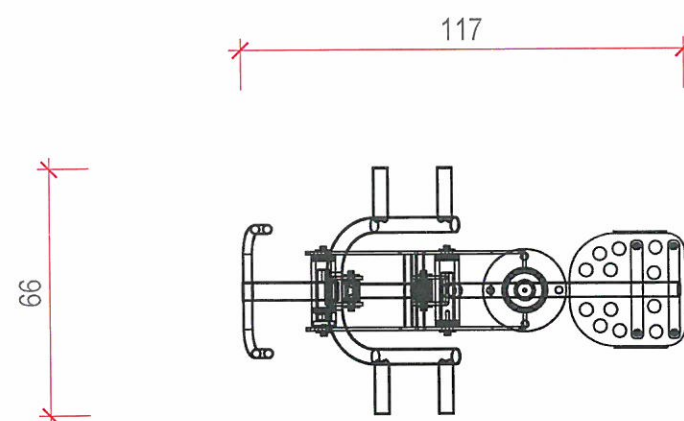

WIDOK Z GÓRY


PROJEKTOWANE URZĄDZENIE DO ĆWICZEŃ
ELEMENT SIŁOWNI JEZDZIEC

JEDNOSTKA PROJEKTOWA:		PRACOWNIA ARCHITEKTONICZNA MAREK WÓJCIK	ul. Władysława Orkana 8 tel. 0 502 430 628 32 - 400 Myślenice email: pracownia.wojcik@gmail.com
INWESTOR:	TEMAT:		
Gmina Myślenice 32-400 Myślenice, Rynek 8/9	BUDOWA OBIEKTÓW MAŁEJ ARCHITEKTURY- OTWARTÉ STREFY AKTYWNOŚCI		
LOKALIZACJA:	PROJEKTOWAŁ:	PODPIS:	DATA:
	mgr inż. arch. MAREK WÓJCIK nr upr. MPOIA/015/2009, Nr Izby Arch. MP-1574		01. 2018
DZ. NR 299 MIEJSCOWOŚĆ: ZAWADA, GMINA MYŚLENICE JEDN. EWID.: 120903_5 MYŚLENICE - G OBR. EWID.: Nr 0015, ZAWADA	mgr inż. arch. MAŁGORZATA WÓJCIK-FIJAŁ		BRANŻA: ARCHITEKTURA
	NAZWA RYSUNKU:		FAZA: PROJEKT BUDOWLANY
ELEMENT MAŁEJ ARCHITEKTURY		SKALA: 1:20	NR RYSUNKU: 8

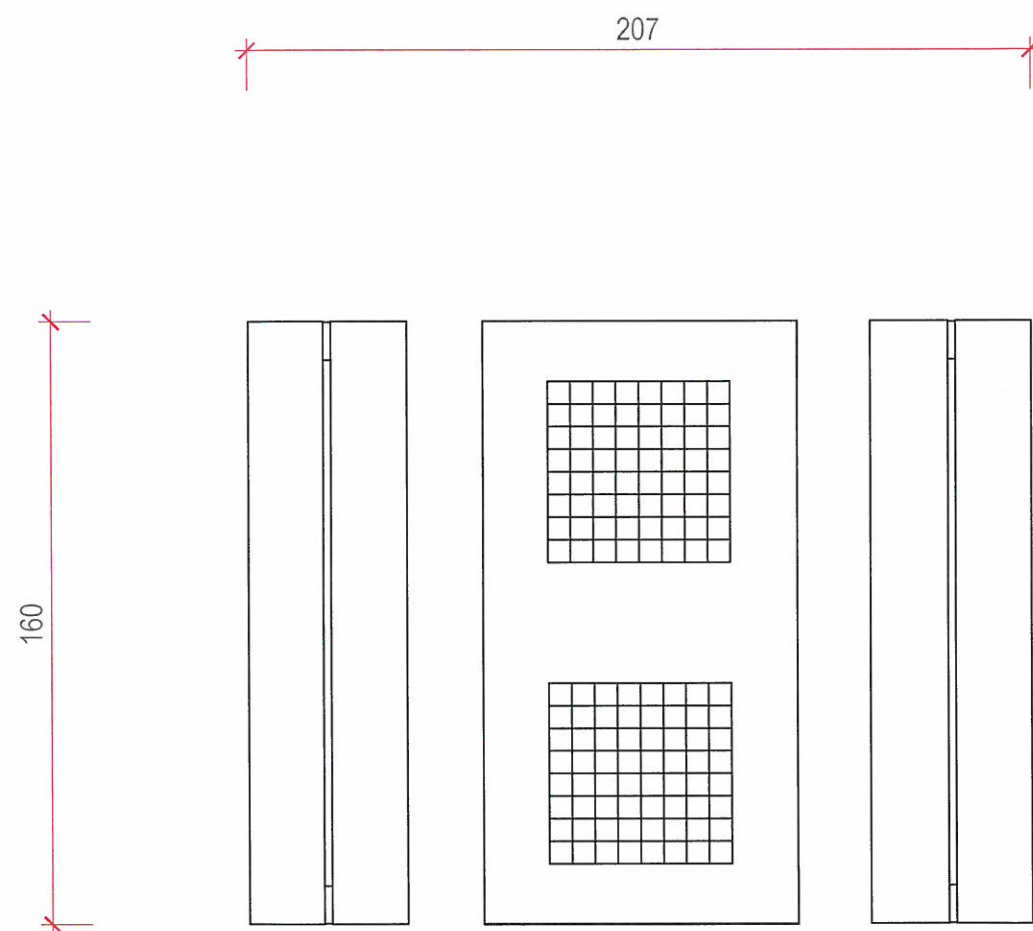


Stół do gier (plansza do gry w szachy/warcaby oraz plansza do gry "chińczyk") - stół betonowy, powierzchnia blatu szlifowana, polerowana i zabezpieczona lakierem]

JEDNOSTKA PROJEKTOWA:		PRACOWNIA ARCHITEKTONICZNA MAREK WÓJCIK		ul. Władysława Orkana 8 tel. 0 502 430 628 32- 400 Myślenice email: pracownia.wojcik@gmail.com	
INWESTOR:		TEMAT:			
Gmina Myślenice 32-400 Myślenice, Rynek 8/9		BUDOWA OBIEKTÓW MAŁEJ ARCHITEKTURY- OTWARTE STREFY AKTYWNOŚCI			
LOKALIZACJA: DZ. NR 299 MIEJSCOWOŚĆ: ZAWADA, GMINA MYŚLENICE JEDN. EWID.: 120903_5 MYŚLENICE - G OBR. EWID.: Nr 0015, ZAWADA		PROJEKTOWAŁ:	PODPIS:	DATA:	
		mgr inż. arch. MAREK WÓJCIK nr upr. MPDIA/015/2009, Nr Izby Arch. MP-1574		01. 2018	
		mgr inż. arch. MAŁGORZATA WÓJCIK-FIJAŁ		BRANŻA: ARCHITEKTURA	FAZA: PROJEKT BUDOWLANY
		NAZWA RYSUNKU:	SKALA:	NR RYSUNKU:	
		ELEMENT MAŁEJ ARCHITEKTURY	1:20		9

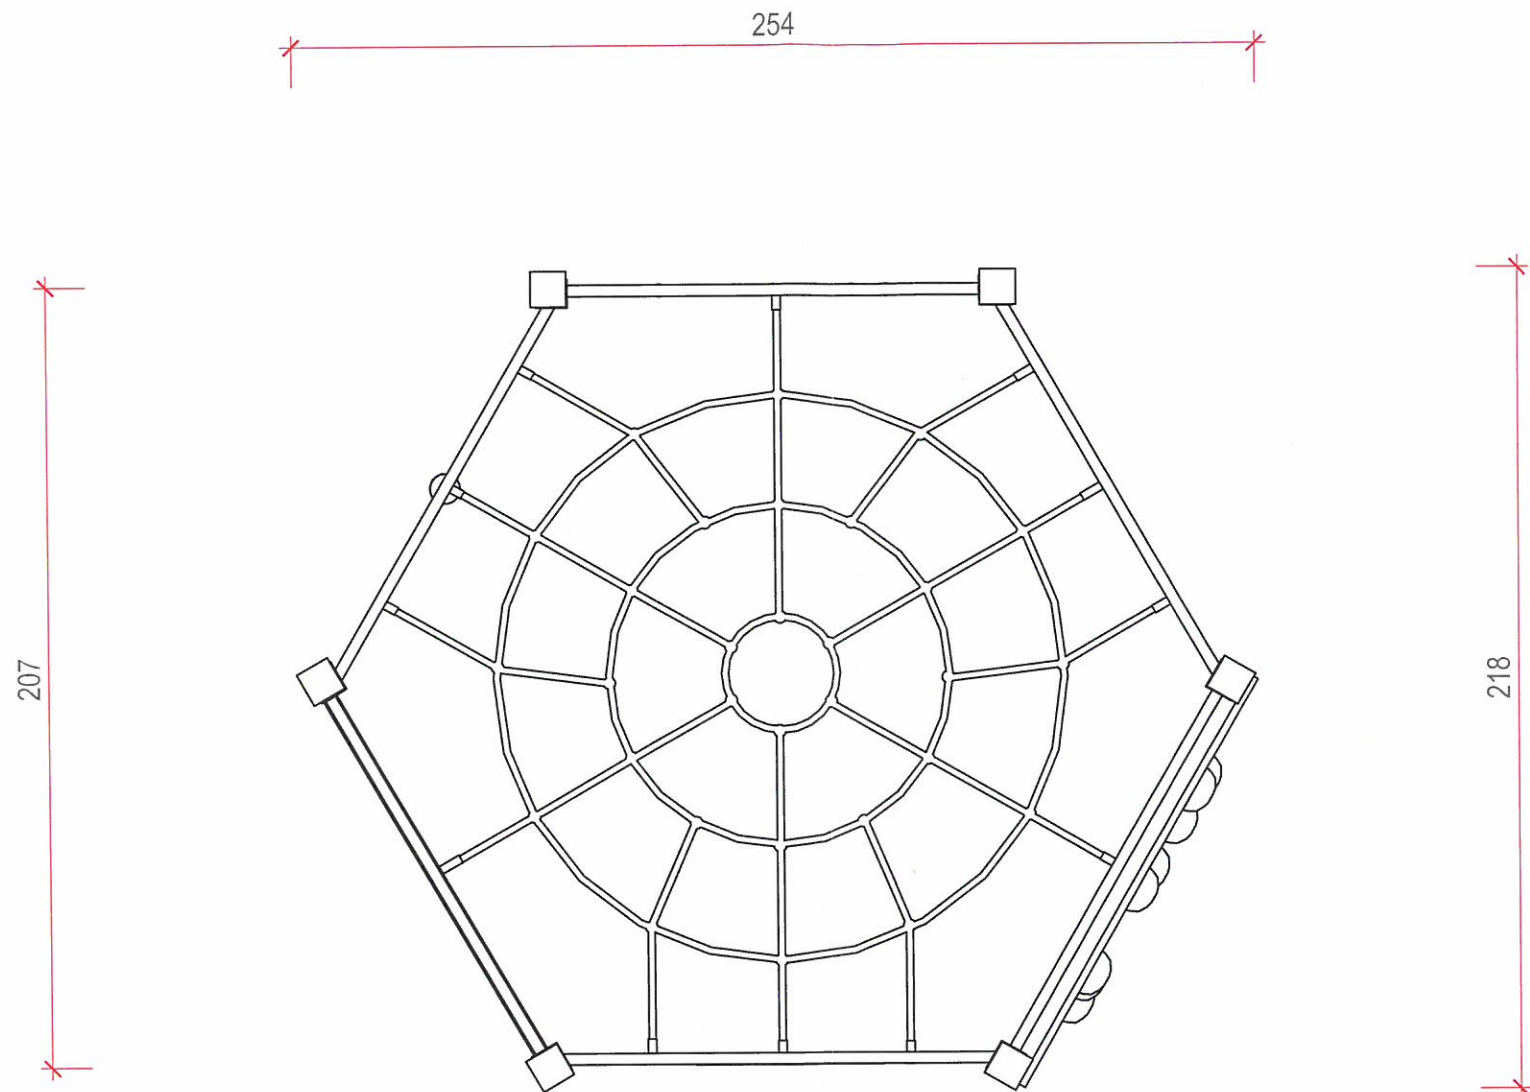


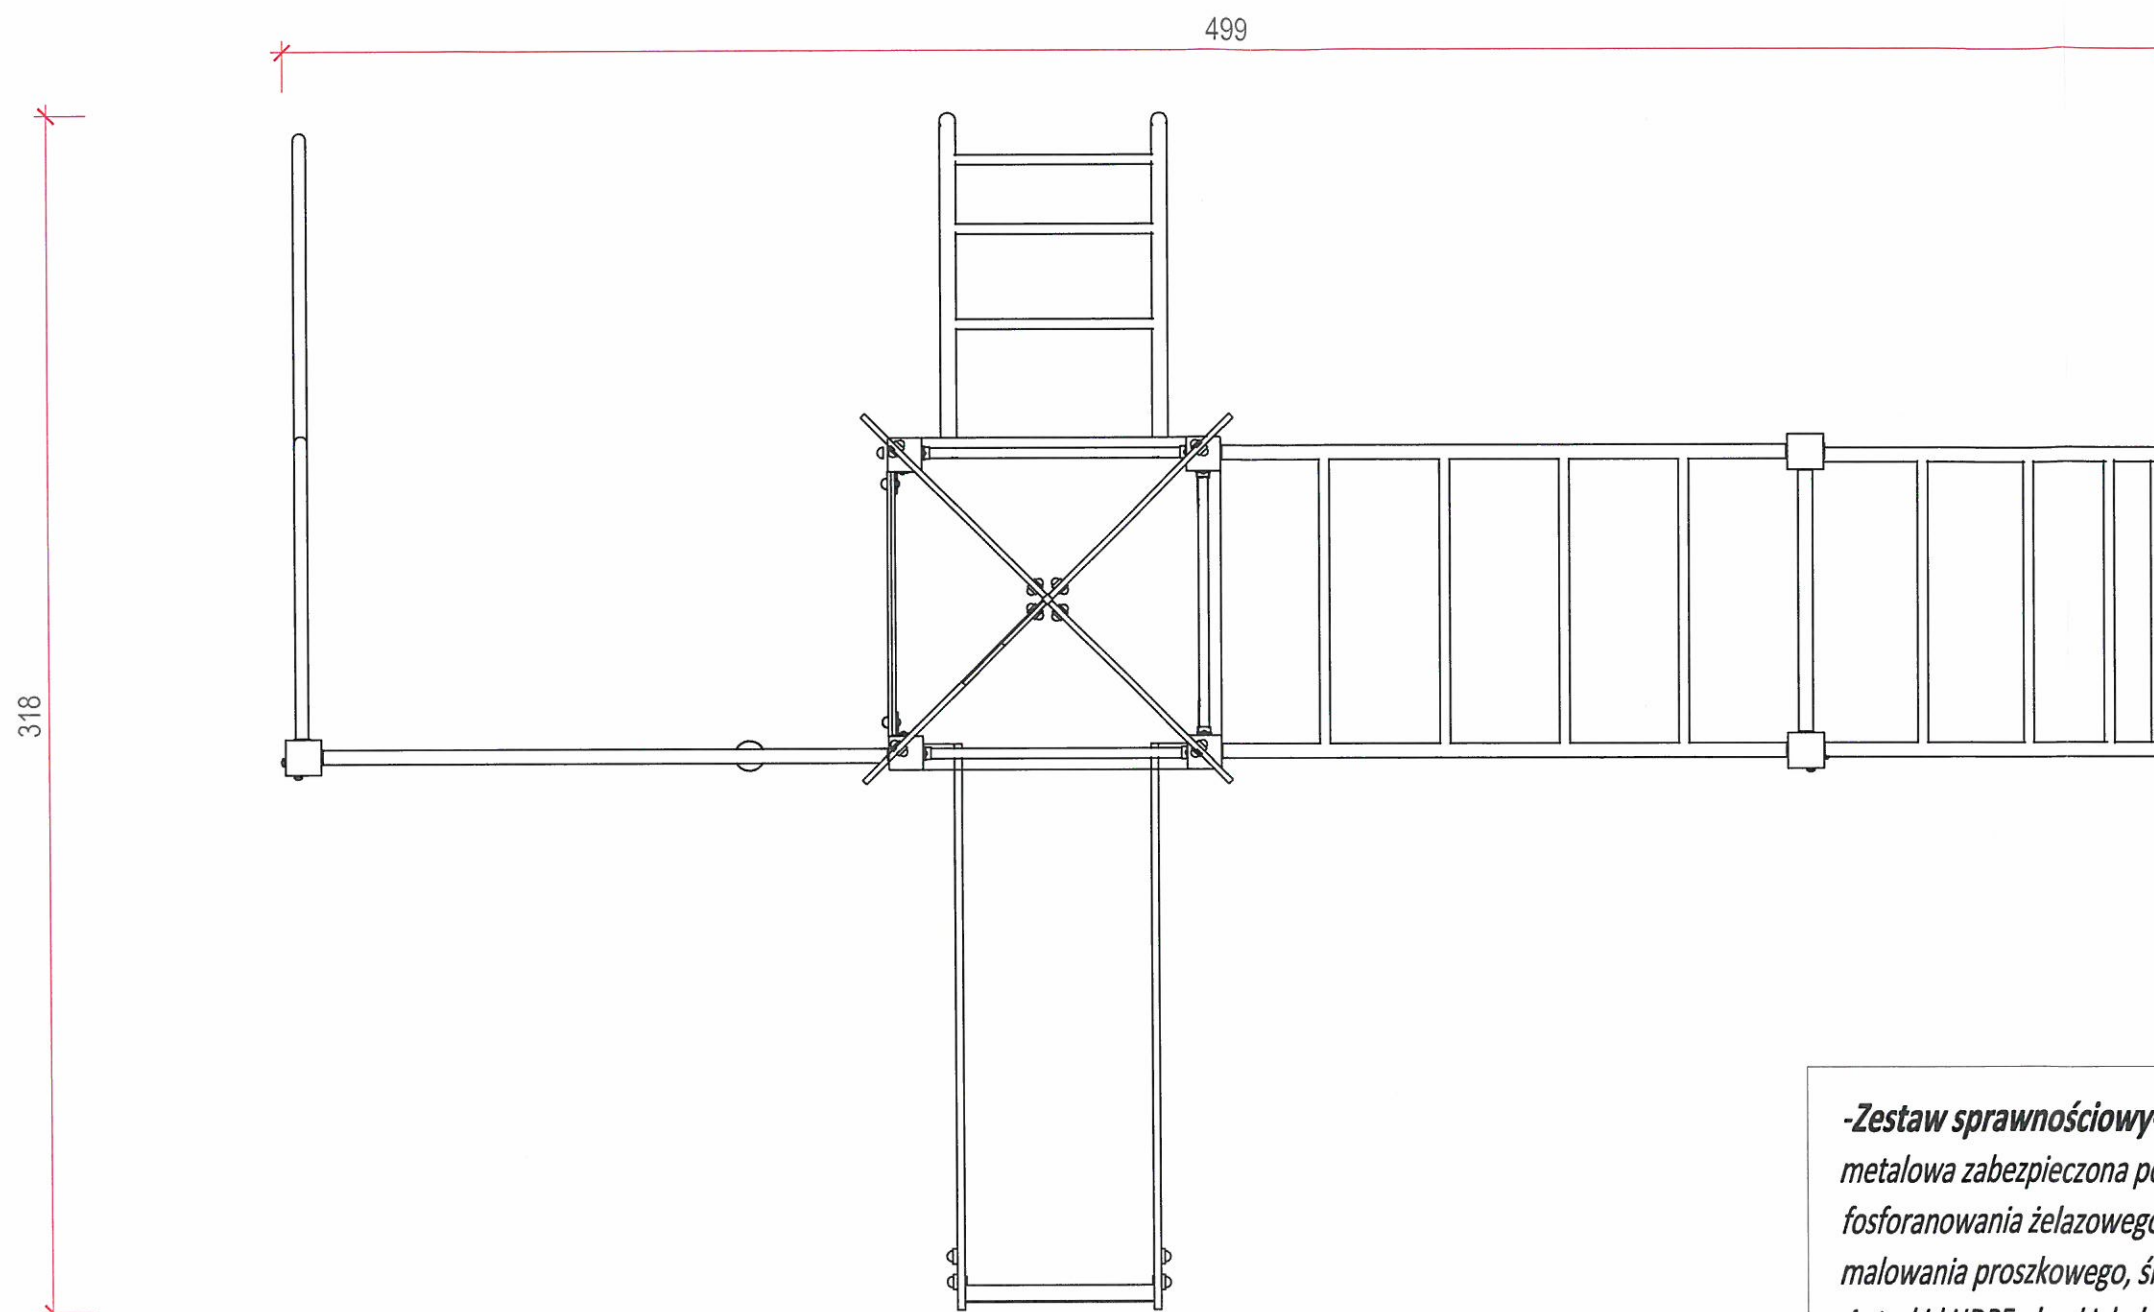
Zestaw sprawnościowy- *montaż na stałe do podłoża, konstrukcja metalowa zabezpieczona poprzez zastosowanie obróbki strumieniowo-ściernej, fosforanowania żelazowego, zastosowanie podkładu cynkowego oraz malowania proszkowego, ścianka wspinaczkowa z HDPE, liny polipropylenowe z rdzeniem stalowym, taocuchy nierdzewne]

JEDNOSTKA PROJEKTOWA:		PRACOWNIA ARCHITEKTONICZNA MAREK WÓJCIK		ul. Władysława Orkana 8 tel. 0 502 430 628 32 - 400 Myślenice email: pracownia.wojcik@gmail.com	
INWESTOR:		TEMAT:			
Gmina Myślenice 32-400 Myślenice, Rynek 8/9		BUDOWA OBIEKTÓW MAŁEJ ARCHITEKTURY- OTWARTE STREFY AKTYWNOŚCI			
LOKALIZACJA:		PROJEKTOWAŁ:		PODPIS:	DATA:
DZ. NR 299 MIEJSCOWOŚĆ: ZAWADA, GMINA MYŚLENICE JEDN. EWID.: 120803_6 MYŚLENICE - G OBR. EWID.: Nr 0015, ZAWADA		mgr inż. arch. MAREK WÓJCIK nr upr. MPOIA/015/2009, Nr listy Arch. MP-1574			01. 2018
		mgr inż. arch. MAŁGORZATA WÓJCIK-FIJAŁ			BRANŻA: ARCHITEKTURA
		NAZWA RYSUNKU:		SKALA:	NR RYSUNKU:
		ELEMENT MAŁEJ ARCHITEKTURY		1:20	10

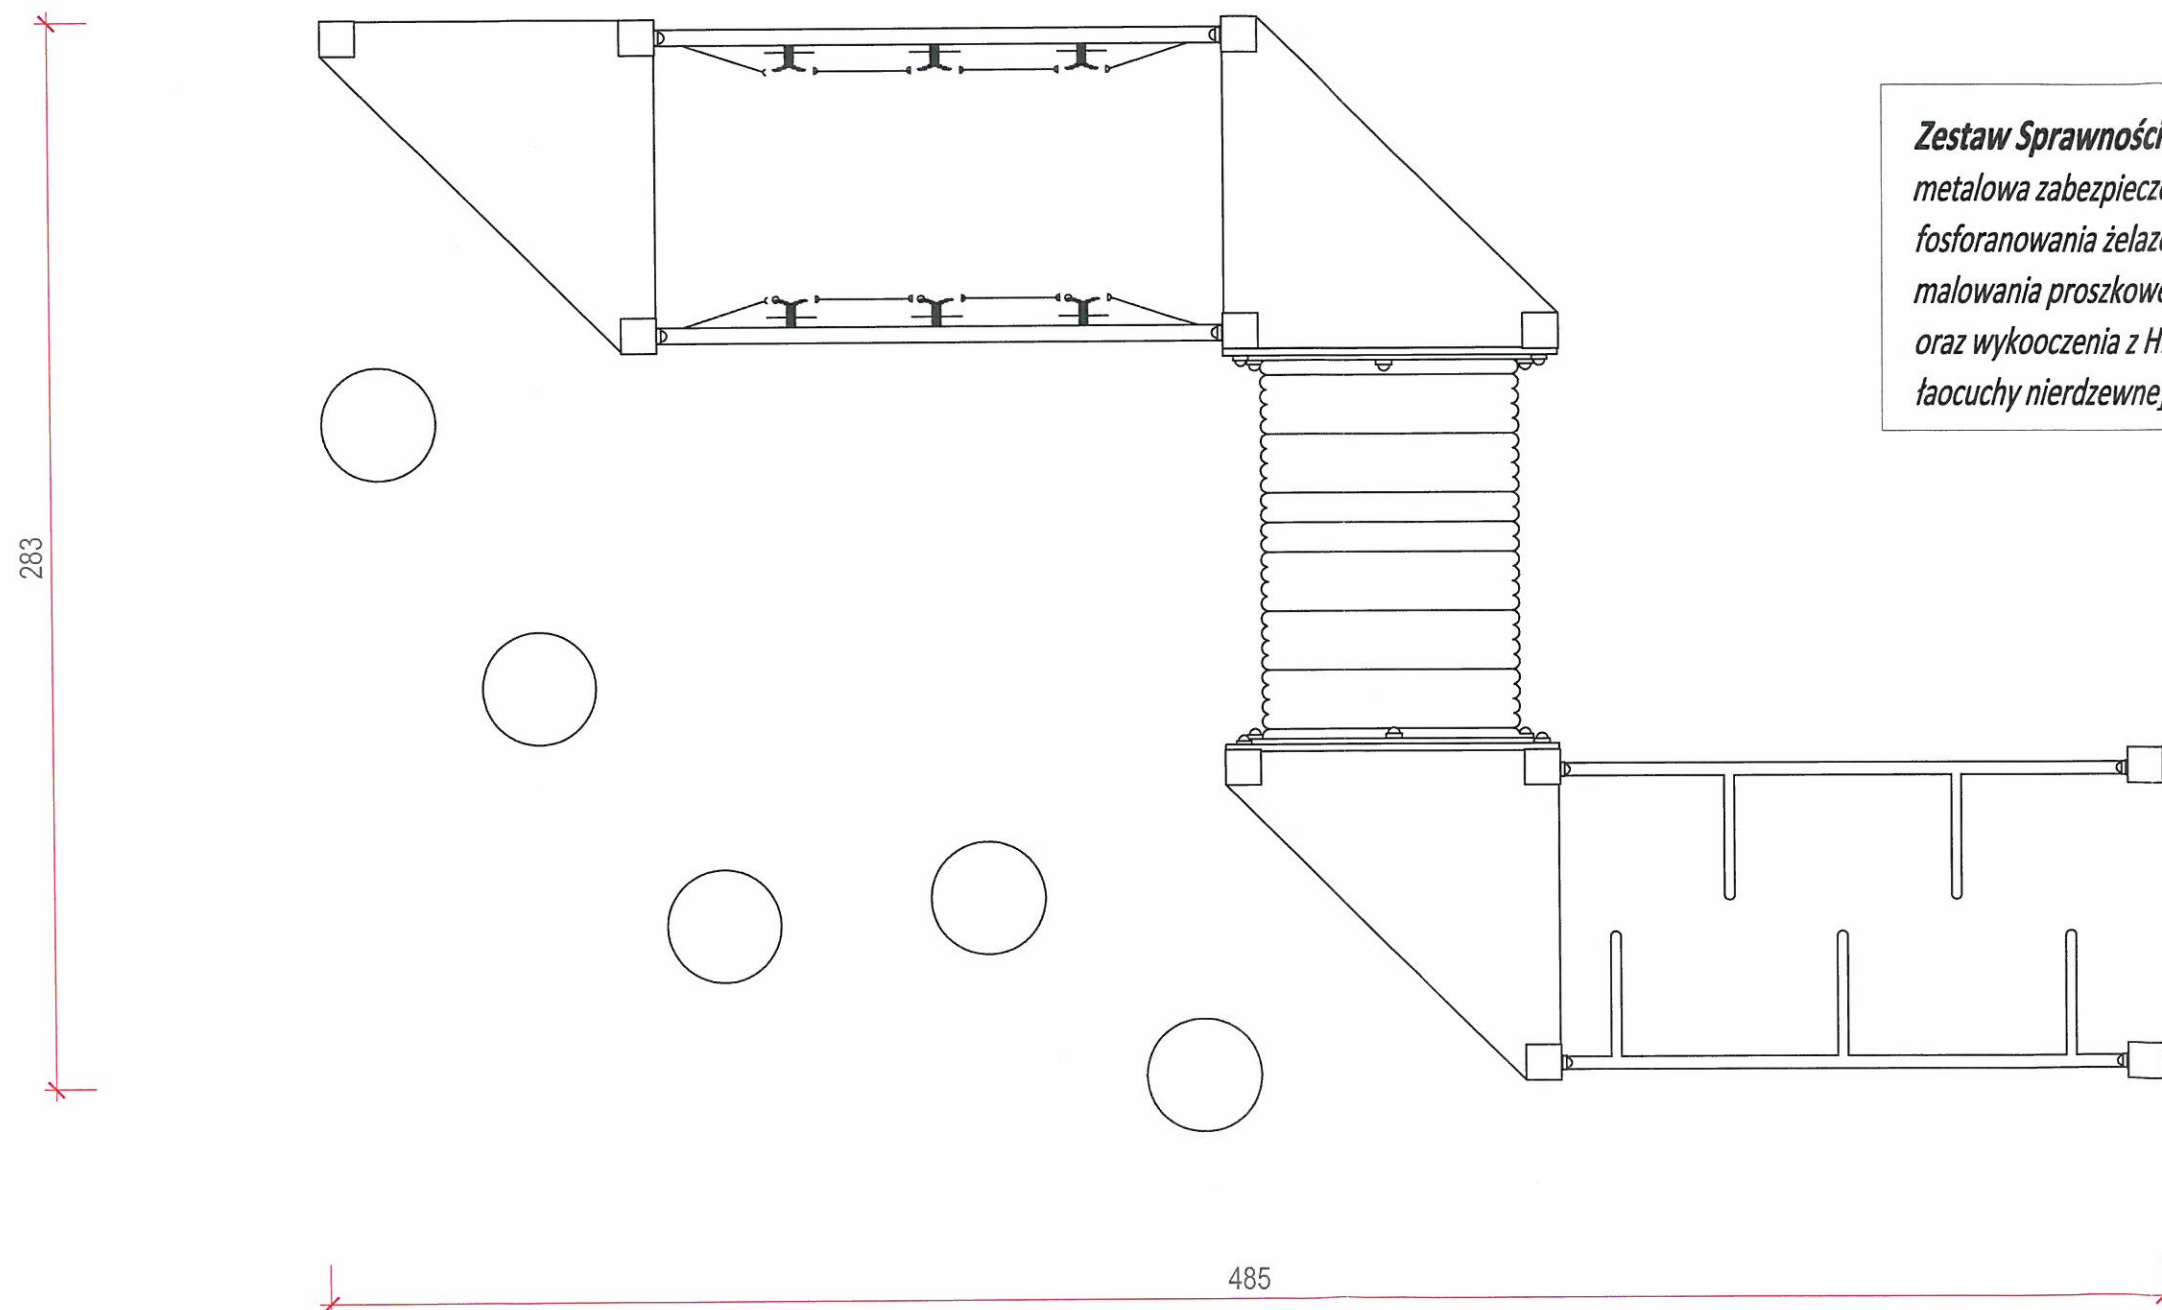

Zestaw Sprawnościowy- *montaż na stałe do podłoża, konstrukcja metalowa zabezpieczona poprzez zastosowanie obróbki strumieniowo-ścierniej, fosforanowania żelazowego, zastosowanie podkładu cynkowego oraz malowania proszkowego, podesty z tworzywa Antyskid HDPE, stopnie grzybka oraz wykooczenia z HDPE, liny polipropylenowe z rdzeniem stalowym, łaucuchy nierdzewne]

JEDNOSTKA PROJEKTOWA:		PRACOWNIA ARCHITEKTONICZNA MAREK WÓJCIK		ul. Władysława Orkana 8 tel. 0 502 430 628 32 - 400 Myślenice email: pracownia.wojcik@gmail.com	
INWESTOR:		TEMAT:			
Gmina Myślenice 32-400 Myślenice, Rynek 8/9		BUDOWA OBIEKTÓW MAŁEJ ARCHITEKTURY- OTWARTE STREFY AKTYWNOŚCI			
LOKALIZACJA:		PROJEKTOWAŁ:		PODPIS:	DATA:
		mgr inż. arch. MAREK WÓJCIK nr upr. MPOIA/015/2009, Nr Izby Arch. MP-1574			01. 2018
		mgr inż. arch. MAŁGORZATA WÓJCIK-FIJAŁ			BRANŻA: ARCHITEKTURA
		NAZWA RYSUNKU:		FAZA:	NR RYSUNKU:
DZ. NR 299 MIEJSCOWOŚĆ: ZAWADA, GMINA MYŚLENICE JEDN. EWID.: 120803_5 MYŚLENICE - G OBR. EWID.: Nr 0015, ZAWADA		ELEMENT MAŁEJ ARCHITEKTURY		PROJEKT BUDOWLANY	11
				SKALA: 1:20	



-Zestaw sprawnościowy- *montaż na stałe do podłoża, konstrukcja metalowa zabezpieczona poprzez zastosowanie obróbki strumieniowo-ściernej, fosforanowania żelazowego, zastosowanie podkładu cynkowego oraz malowania proszkowego, ślizg ze stali nierdzewnej, podesty z tworzywa Antyskid HDPE, daszki, balustrady oraz wykończenia z HDPE, liny polipropylenowe z rdzeniem stalowym]

JEDNOSTKA PROJEKTOWA:		PRACOWNIA ARCHITEKTONICZNA		ul. Władysława Orkana 8 tel. 0 502 430 628	
		MAREK WÓJCIK		32 - 400 Myślenice	
				email: pracownia.wojcik@gmail.com	
INWESTOR:		TEMAT:			
Gmina Myślenice 32-400 Myślenice, Rynek 8/9		BUDOWA OBIEKTÓW MAŁEJ ARCHITEKTURY- OTWARTE STREFY AKTYWNOŚCI			
LOKALIZACJA:		PROJEKTOWAŁ:		PODPIS:	DATA:
		mgr inż. arch. MAREK WÓJCIK			01. 2018
		nr upr. MP/010/15/2009, Nr Izby Arch. MP-1574			BRANŻA:
		mgr inż. arch. MAŁGORZATA WÓJCIK-FIJAŁ			ARCHITEKTURA
		NAZWA RYSUNKU:		SKALA:	NR RYSUNKU:
DZ. NR 299 MIEJSCOWOŚĆ: ZAWADA, GMINA MYŚLENICE JEDN. EWID.: 120903_5 MYŚLENICE - G OBR. EWID.: Nr 0015, ZAWADA		ELEMENT MAŁEJ ARCHITEKTURY		1:20	12

STAROSTWO POWIATOWE
w Myślenicach
32-400 Myślenice, ul. M. Reja 13


4MINEM PLACU ZABAW montaż na stałe do podłoża,
wa zabezpieczona poprzez zastosowanie obróbki
nej, fosforanowania żelazowego, zastosowanie podkładu
łowania proszkowego, regulamin format A3

NWA: PRACOWNIA ARCHITEKTONICZNA ul. Władysława Orkana 8 tel. 0 502 430 628
MAREK WÓJCIK 32 - 400 Myślenice
email: pracownia.wojcik@gmail.com

Myślenice
Myślenice, Rynek 8/9


AWADA, GMINA MYŚLENICE
03_5 MYŚLENICE - G
15, ZAWADA

TEMAT:	BUDOWA OBIEKTÓW MAŁEJ ARCHITEKTURY- OTWARTE STREFY AKTYWNOŚCI		
PROJEKTOWAŁ:	mgr inż. arch. MAREK WÓJCIK nr upr. MPWA/015/2009, Nr listy Arch. MP-1574	PODPIS:	DATA: 01.2018
mgr inż. arch. MAŁGORZATA WÓJCIK-FIJAŁ		BRANŻA:	ARCHITEKTURA
		FAZA:	PROJEKT BUDOWLANY
NAZWA RYSUNKU:	ELEMENT MAŁEJ ARCHITEKTURY	SKALA:	NR RYSUNKU:
		1:20	13

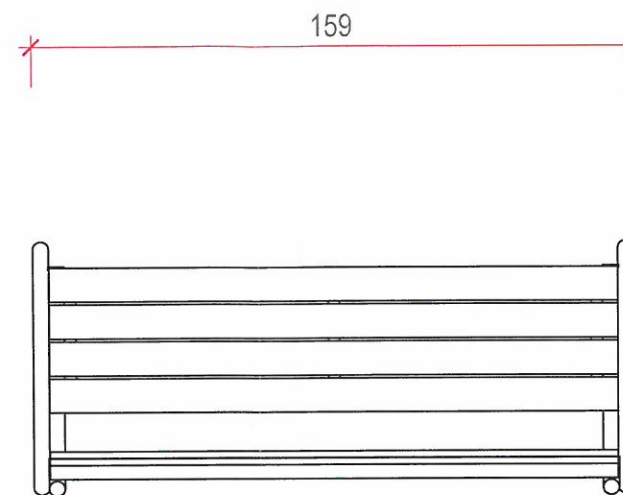

WIDOK Z GÓRY


PROJEKTOWANA ŁAWKA -stelaż stalowy, siedzisko oraz
oparcie drewniane

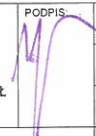JEDNOSTKA PROJEKTOWA: PRACOWNIA ARCHITEKTONICZNA MAREK WÓJCIK		ul. Władysława Orkana 8 tel. 0 502 430 628 32 - 400 Myślenice email: pracownia.wojcik@gmail.com	
INWESTOR: <i>Gmina Myślenice</i> <i>32-400 Myślenice, Rynek 8/9</i>	TEMAT: BUDOWA OBIEKTÓW MAŁEJ ARCHITEKTURY- OTWARTE STREFY AKTYWNOŚCI		
LOKALIZACJA: DZ. NR 289 MIEJSCOWOŚĆ: ZAWADA, GMINA MYŚLENICE JEDN. EWID.: 120803_5 MYŚLENICE - G OBR. EWID.: Nr 0015, ZAWADA	PROJEKTOWAŁ: mgr inż. arch. MAREK WÓJCIK nr upr. MPOIA/015/2009, Nr Izby Arch. MP-1574	PODPIS: 	DATA: 01. 2018
	mgr inż. arch. MAŁGORZATA WÓJCIK-FIJAŁ		BRANŻA: ARCHITEKTURA
	NAZWA RYSUNKU: ELEMENT MAŁEJ ARCHITEKTURY		FAZA: PROJEKT BUDOWLANY
	SKALA: 1:20	NR RYSUNKU: 14	

STAROSTWO POWIATOWE
w Myślenicach
32-400 Myślenice, ul. M. Reja 1


NY KOSZ - stalowy z daszkiem - poj. 35l
do podłoża, ocynkowany i malowany proszkowo,

WA: PRACOWNIA ARCHITEKTONICZNA MAREK WÓJCIK		ul. Władysława Orkana 8 tel. 0 502 430 628 32 - 400 Myślenice email: pracownia.wojcik@gmail.com	
Myślenice Myślenice, Rynek 8/9	TEMAT:	BUDOWA OBIEKTÓW MAŁEJ ARCHITEKTURY- OTWARTE STREFY AKTYWNOŚCI	
	PROJEKTOWAŁ:	DATA:	01.2018
	mgr inż. arch. MAREK WÓJCIK nr upr. MPDIA/015/2009, Nr Izby Arch. MP-1574	BRANŻA:	ARCHITEKTURA
	mgr inż. arch. MAŁGORZATA WÓJCIK-FIJAŁ	FAZA:	PROJEKT BUDOWLANY
AWADA, GMINA MYŚLENICE 03_5 MYŚLENICE - G 6, ZAWADA	NAZWA RYSUNKU:	SKALA:	NR RYSUNKU:
	ELEMENT MAŁEJ ARCHITEKTURY	1:20	15

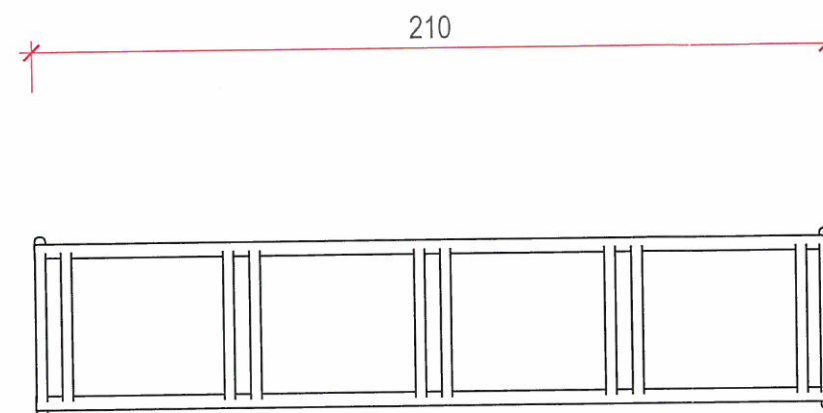

WIDOK Z GÓRY

PROJEKTOWANY STOJAK NA ROWERY - stalowy,
ocynkowany, pięciostanowiskowy

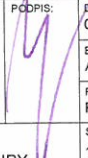JEDNOSTKA PROJEKTOWA:		PRACOWNIA ARCHITEKTONICZNA MAREK WÓJCİK		ul. Władysława Orkana 8 tel. 0 502 430 628 32 - 400 Myślenice email: pracownia.wojcik@gmail.com	
INWESTOR:		TEMAT:			
Gmina Myślenice 32-400 Myślenice, Rynek 8/9		BUDOWA OBIEKTÓW MAŁEJ ARCHITEKTURY- OTWARTE STREFY AKTYWNOŚCI			
LOKALIZACJA:		PROJEKTOWAŁ:	PODPIS:	DATA:	
DZ. NR 299 MIEJSCOWOŚĆ: ZAWADA, GMINA MYŚLENICE JEDN. EWID.: 120903_5 MYŚLENICE - G OBR. EWID.: Nr 0015, ZAWADA		mgr inż. arch. MAREK WÓJCİK nr upr. MPOIA/015/2009, Nr Izby Arch. MP-1574		01. 2018	
		mgr inż. arch. MAŁGORZATA WÓJCİK-FIJAŁ		BRANŻA:	
				ARCHITEKTURA	
				FAZA:	
				PROJEKT BUDOWLANY	
		NAZWA RYSUNKU:	SKALA:	NR RYSUNKU:	
		ELEMENT MAŁEJ ARCHITEKTURY	1:20	16	