


MAPA SYTUACYJNO-WYSOKOŚCIOWA
DO CELÓW PROJEKTOWYCH

poziom odniesienia: KRONSZTADT, układ: 2000_21

skala 1:500

obręb: [0003] Myslenice
miasto: [120903_4] Myslenice
powiat: myslenicki
woj.: małopolskie
nr ks. rob. 4/2017
sekcja_2000: 7.120.11.2.4.3
7.120.11.2.4.4
7.120.11.13.3.3
ID: 6640.101.2017

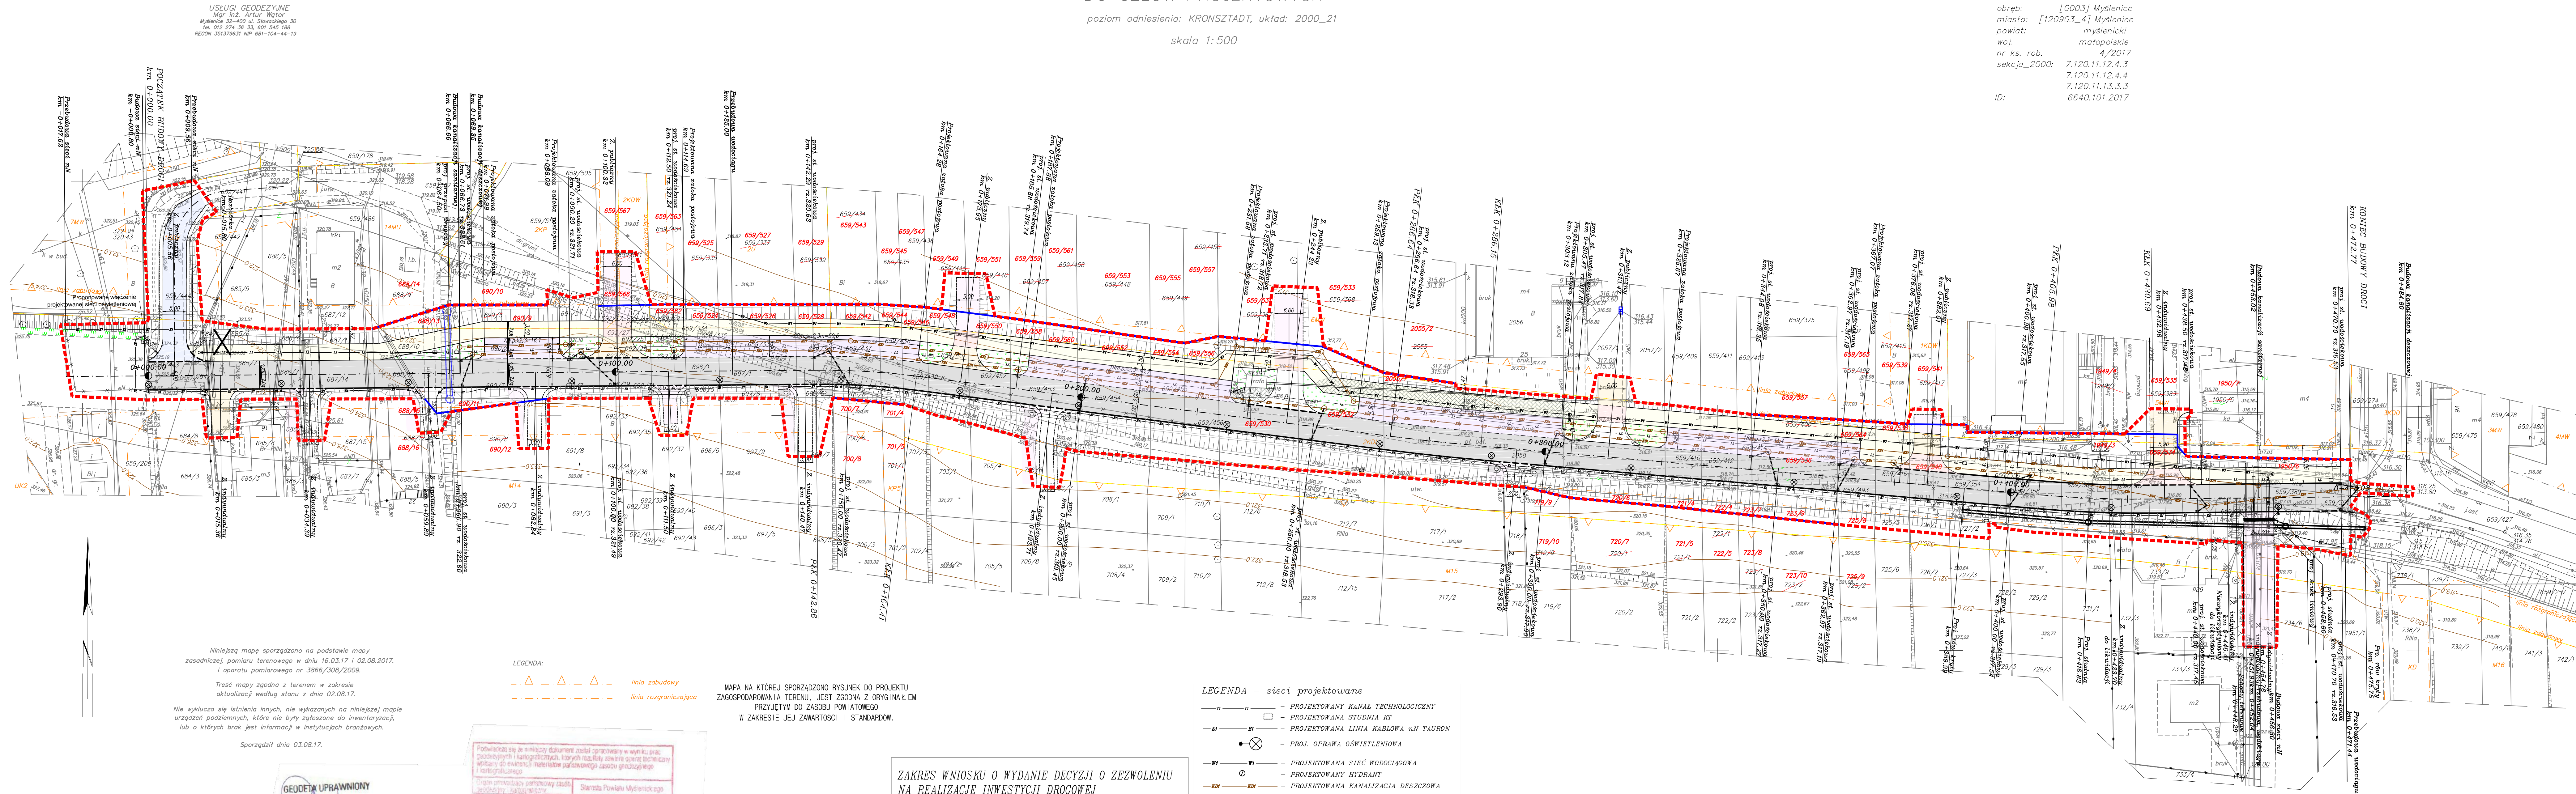

USŁUGI GEODEZYJNE
Mgr inż. Artur Wątor
Myslenice 32-400 ul. Stawackiego 30
tel. 017 274 36 33, 601 545 188
REGON 351379631 NIP 681-104-44-19

Niniejszą mapę sporządzono na podstawie mapy
zasadniczej, pomiaru terenowego w dniu 16.03.17 i 02.08.2017.
i opartu pomiarowego nr 3866/308/2009.

Treść mapy zgodna z terenem w zakresie
aktualizacji według stanu z dnia 02.08.17.

Nie wyklucza się istnienia innych, nie wykazanych na niniejszej mapie
urządzeń podziemnych, które nie były zgłoszone do inwentaryzacji,
lub o których brak jest informacji w instytucjach branżowych.

Sporządził dnia 03.08.17.

GEODETA UPRAWNIOWY
mgr inż. Artur Wątor
18.10.07

LEGENDA:
- - - - - linia zabudowy
- - - - - linia rozgraniczająca

MAPA NA KTÓREJ SPORZĄDZONO RYSUNEK DO PROJEKTU
ZAGOSPODAROWANIA TERENU, JEST ZGODNA Z ORYGINAŁEM
PRZYJĘTYM DO ZASOBU POWIATOWEGO
W ZAKRESIE JEJ ZAWARTOŚCI I STANDARDÓW.

ZAKRES WNIOSKU O WYDANIE DECYZJI O ZEZWOLENIU
NA REALIZACJĘ INWESTYCJI DROGOWEJ

- - - - - ZAKRES WNIOSKU ZRAB - zakres obszaru oddziaływania - zakres wyciągnięcia
- - - - - GRANICE PODZIAŁU DZIAŁEK WIDENIOWYCH

- LEGENDA - sieci projektowane
- - - - - PROJEKTOWANY KANAŁ TECHNOLOGICZNY
 - - - - - PROJEKTOWANA STUDNIA KT
 - - - - - PROJEKTOWANA LINIA KABLOWA mN TAURON
 - - - - - PROJ. OPRAWA OŚWIETLENIOWA
 - - - - - PROJEKTOWANA SIĘĆ WODOCIĄGOWA
 - - - - - PROJEKTOWANY HYDRANT
 - - - - - PROJEKTOWANA KANALIZACJA DESZCZOWA
 - - - - - PROJEKTOWANY PRZYKANALIK DESZCZOWY
 - - - - - PROJEKTOWANA STUDNIA KANALIZACYJNA
 - - - - - PROJEKTOWANY WPUST
 - - - - - PROJEKTOWANA KANALIZACJA SANITARNA
 - - - - - PROJEKTOWANA STUDNIA KANALIZACYJNA
 - - - - - PROJEKTOWANA RURA OCHRONNA
 - - - - - ELEMENTY PRZEZNACZONE DO LOKALIZACJI (sieci infrastruktury technicznej)

LEGENDA:

- - - - - PROJEKTOWANA OŚ DROGI
- - - - - PROJEKTOWANY KRAWĘDNIK BETONOWY - WYSOKI
- - - - - PROJEKTOWANY KRAWĘDNIK BETONOWY - OBNIZONY
- - - - - PROJEKTOWANA KRAWĘDZ POCZĄTKOWA
- - - - - PROJEKTOWANE OBRZEŻE BETONOWE
- - - - - WPUST ULICZNY
- - - - - PROJEKTOWANA PALISADA BETONOWA
- - - - - PROJEKTOWANA BARIERA ENERGOCHRONNA
- - - - - PROJEKTOWANY RÓW WARTY
- - - - - PROJEKTOWANY RÓW KUTY
- - - - - SCHEMAT POCHYLENIA POPRZECZNIKO JAZDNI
- - - - - ELEMENTY PRZEZNACZONE DO LOKALIZACJI
- - - - - PROJEKTOWANA JEZDNIJA DC
- - - - - PROJEKTOWANE ZATOKI POSTOJOWE
- - - - - PROJEKTOWANY CIĄG PIESZO-RÓWNIOWY
- - - - - PROJEKTOWANY CIĄG PIESZO-RÓWNIOWY-nasierzchnia z kostki
- - - - - PROJEKTOWANE PRZEJAZDY PRZEZ CIĄG PIESZO-RÓWNIOWY
- - - - - PROJEKTOWANE ZJAZDY BITUMICZNE
- - - - - PROJEKTOWANE ZJAZDY Z KRZYŻOWIA
- - - - - PROJEKTOWANE ZJAZDY Z KOSZKI
- - - - - PROJEKTOWANE DOJŚCIE DO STACJI TRAPÓ
- - - - - PROJEKTOWANE ZIELIENIE
- - - - - PROJEKTOWANY PRZEPUST POD ZJAZDAMI
- - - - - BUDYNKI DO ROZBÓRKI

Adres obiektu:
659/334, 659/336, 659/338, 661/584, 66