


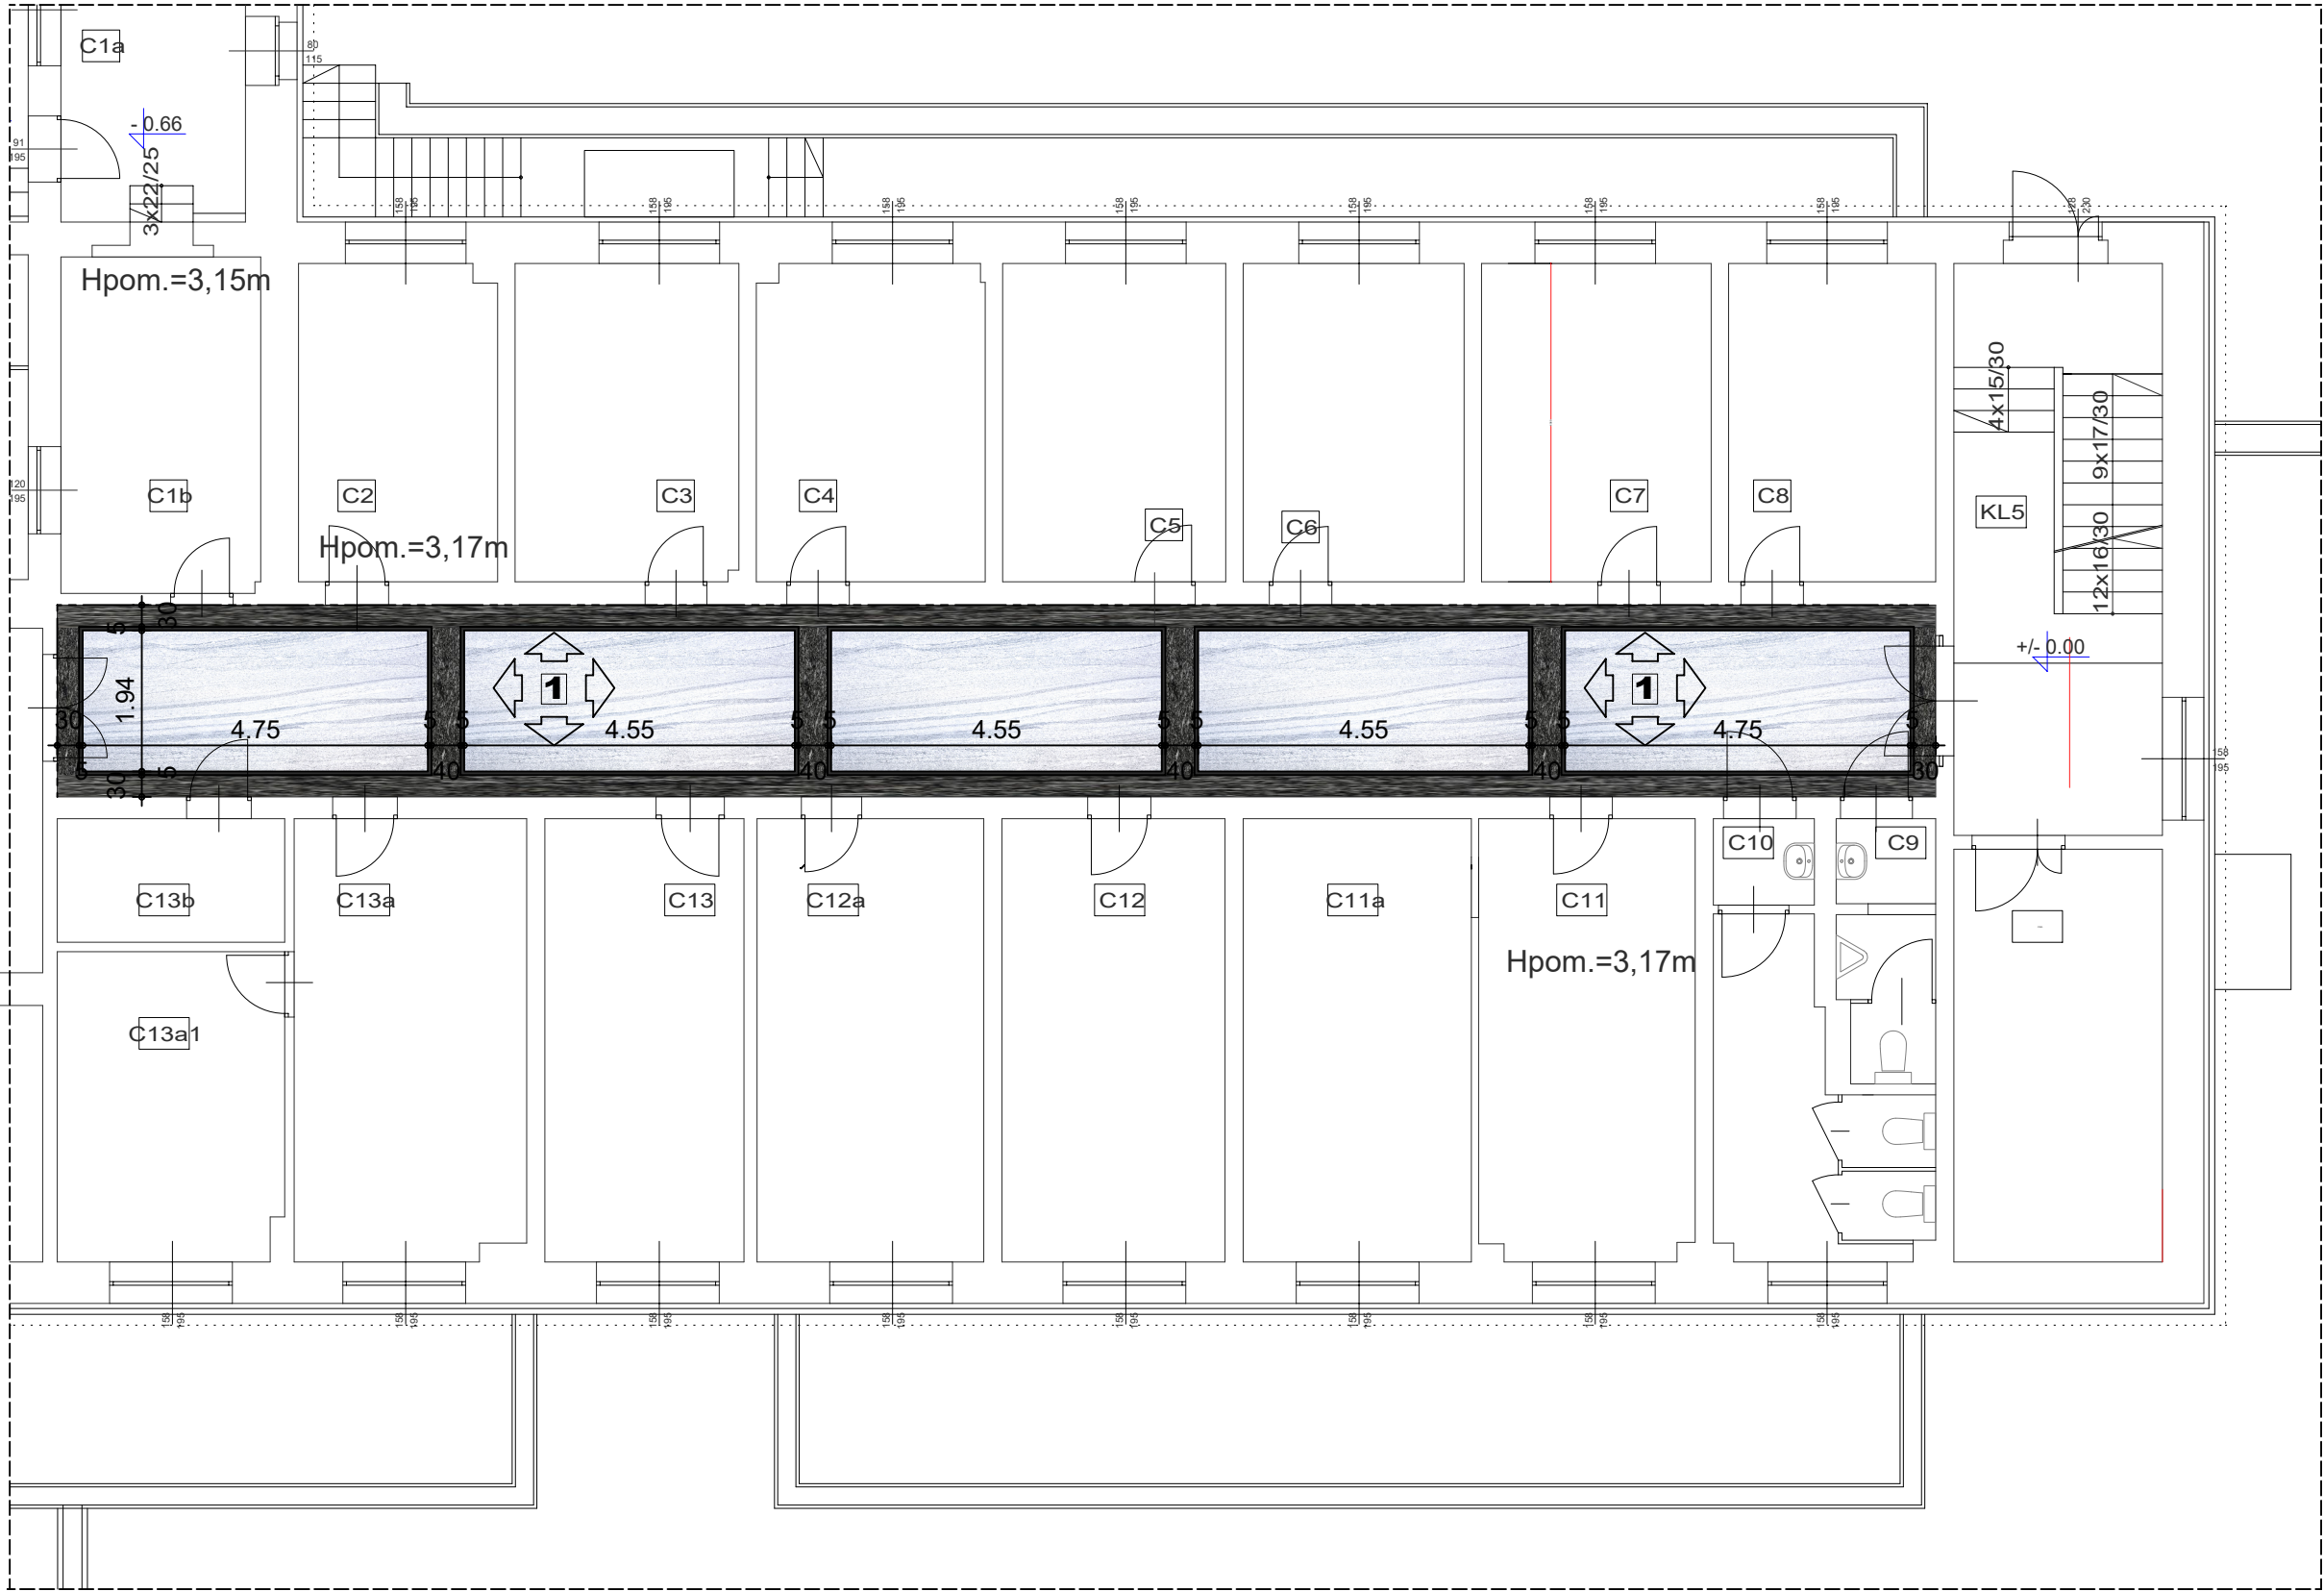


LEGENDA POSADZKI:

- posadzka kamienna granitowa "Azul Noce"
cokół: kamienny granitowy "Azul Noce"
- posadzka kamienna granitowa "Duke White"
- posadzka kamienna granitowa "Czarna Łuska"
Listwa podłogowa kamienna o szer. 50mm

LEGENDA ŚCIANY:

ściany 1

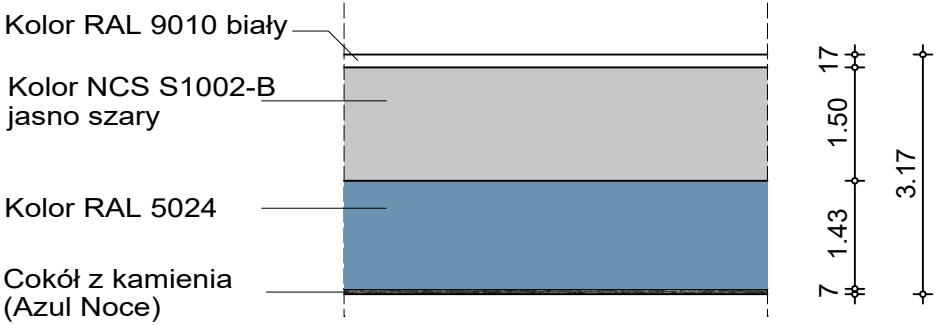

malowanie ścian farbą lateksową zmywalną
klasa 1, matowa, kolor NCS S1002-B odcienie od
sufitu na wysokości nadproży okiennych około 17 cm,
wnęki okienne, belki, pilastry kolor biały RAL 9010
odcinek niebieski (RAL 5024) należy zabezpieczyć
lakierem bezbarwnym do lamperii

Lakier lamperyjny:
-bezbarwny
-wodorozcieńczalny
-satynowy połysk
(stosować zgodnie z zaleceniami producenta)

LEGENDA:

- ZAKRES OPRACOWANIA
- ISTNIEJĄCE ŚCIANY
- ROZBIÓRKA
- PROJEKTOWANE ŚCIANY GK

PROJEKT WYKONAWCZY

art.	ART PROJEKT K&M Sp. z o.o. ul. Strzelnica 2, 83-400 Kościerzyna NIP 591-163-58-00, Regon 220376462 tel/fax +48 58 680 83 69	958-18
INWESTOR:	Uniwersytet Morski ul. Morska 81-87 81-225 Gdynia	SKALA 1:100
INWESTYCJA:	"Remont holu, części korytarza, pom. portierni na poz. parteru, kl. schodowej na poz. parteru- poz. 300 w budynku C przy ul. Morskiej 81-87 w Gdyni"	NR RYS. 3a
RZUT PARTERU		DATA 04.2018
PROJEKTANT: mgr inż. arch. Jarosław Krause upr. nr W/8/2006 w specjalności architektonicznej do projektowania bez ograniczeń		
SPRAWDZAJĄCY: mgr inż. arch. Krzysztof Szarejko upr. nr 3161/Gd/87 do sporządzania projektów architektonicznych wszelkich obiektów budowlanych i konstrukcyjno- budowlanych w budownictwie osób fizycznych		