


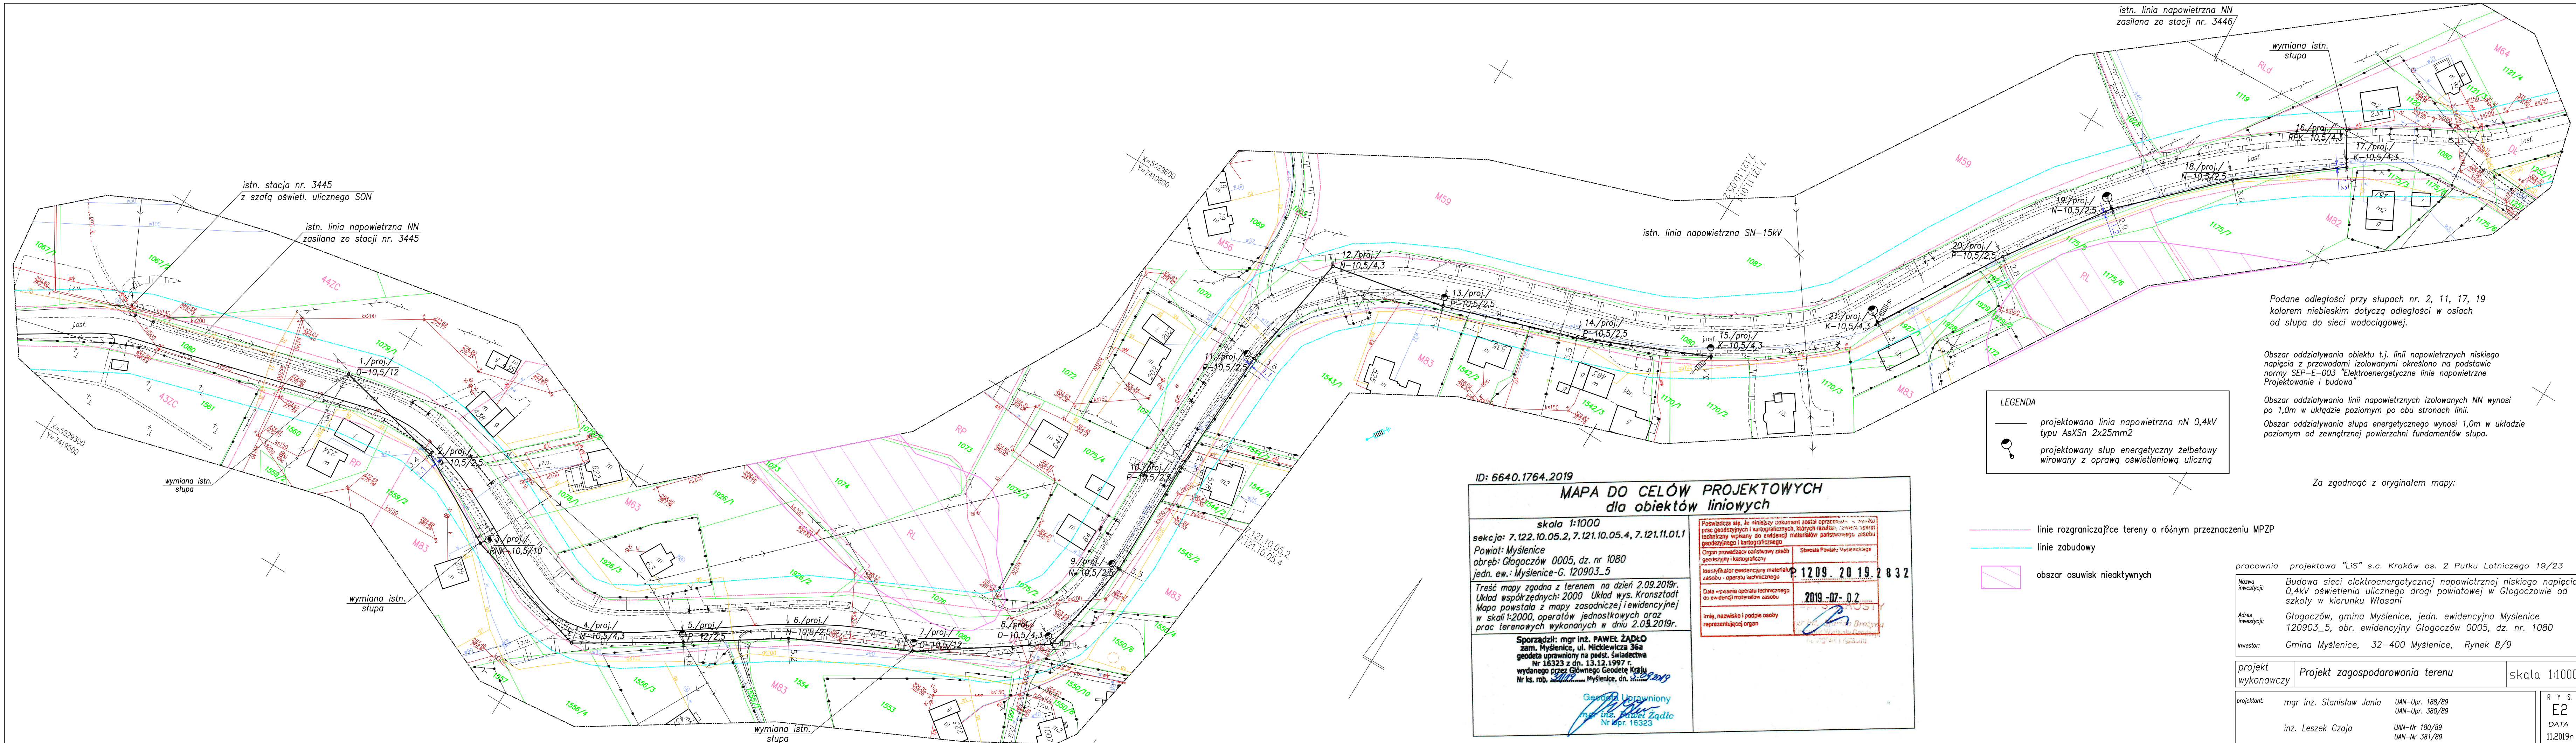

Podane odległości przy słupach nr. 2, 11, 17, 19
kolorem niebieskim dotyczą odległości w ośiach
od słupa do sieci wodociągowej.

Obszar oddziaływania obiektu t.j. linii napowietrznych niskiego
napięcia z przewodami izolowanymi określono na podstawie
normy SEP-E-003 "Elektroenergetyczne linie napowietrzne
Projektowanie i budowa"

Obszar oddziaływania linii napowietrznych izolowanych NN wynosi
po 1,0m w układzie poziomym po obu stronach linii.
Obszar oddziaływania słupa energetycznego wynosi 1,0m w układzie
poziomym od zewnętrznej powierzchni fundamentów słupa.

Za zgodność z oryginałem mapy:

pracownia projektowa "LiS" s.c. Kraków os. 2 Pułku Lotniczego 19/23

Nazwa inwestycji: Budowa sieci elektroenergetycznej napowietrznej niskiego napięcia
0,4kV oświetlenia ulicznego drogi powiatowej w Głogoczowie od
szkoły w kierunku Włosani
Adres inwestycji: Głogoczów, gmina Myślenice, jedn. ewidencyjna Myślenice
120903_5, obr. ewidencyjny Głogoczów 0005, dz. nr. 1080
Inwestor: Gmina Myślenice, 32-400 Myślenice, Rynek 8/9

projekt	Projekt zagospodarowania terenu	skala 1:1000
wykonawczy		
projektant:	mgr inż. Stanisław Jania UAN-Upr. 188/89 inż. Leszek Czaja UAN-Upr. 380/89 UAN-Nr 180/89 UAN-Nr 381/89	R Y S. E2 DATA 11.2019r