


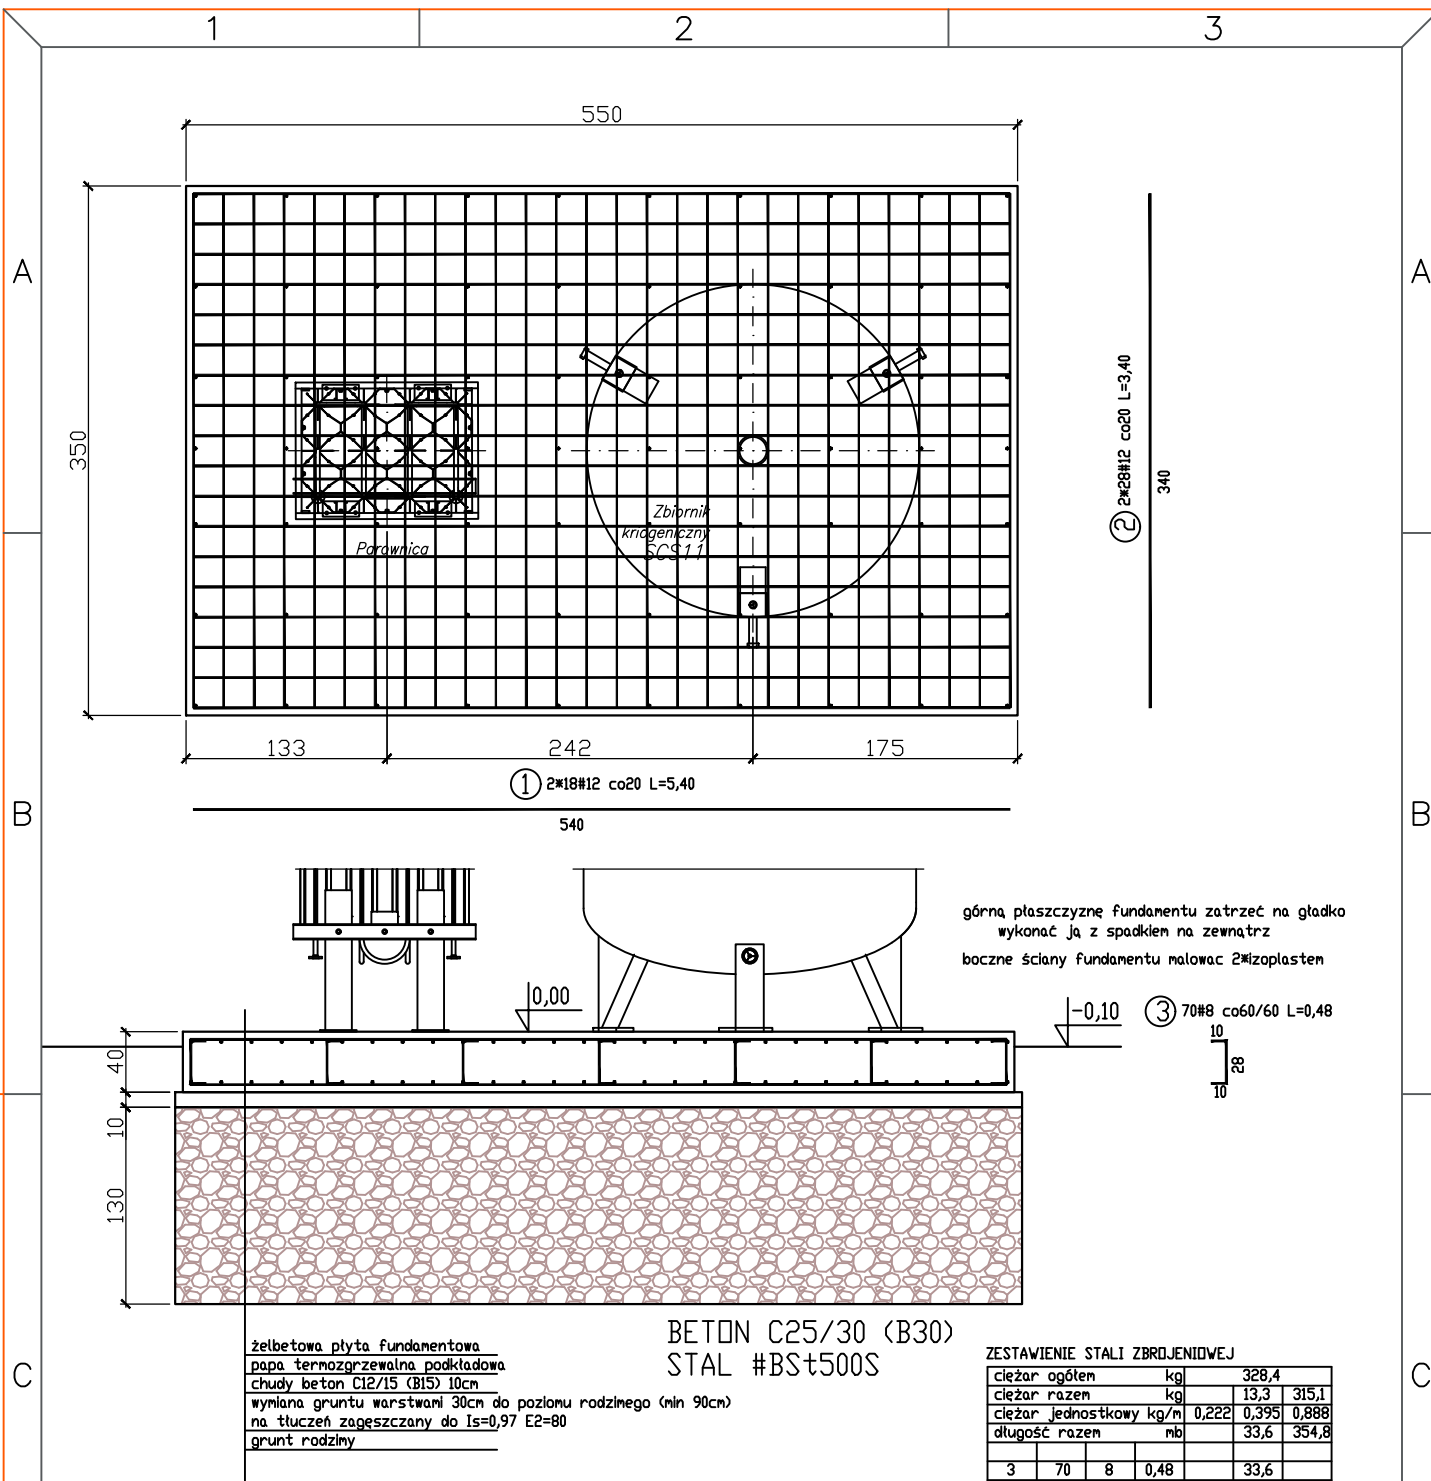

ZESTAWIENIE STALI ZBROJENIOWEJ				
ciężar ogółem	kg			328,4
ciężar razem	kg			13,3 315,1
ciężar jednostkowy	kg/m	0,222	0,395	0,888
długość razem	mb		33,6	354,4
3	70	8	0,48	
2	56	12	3,40	
1	36	12	5,40	
poz	ilość	Ø	l [m]	
				56 70 8 12
				gł. zbroj. asort.

DATA / DATE		PROJEKTOWAŁ / DESIGN BY		NR UPRAWNIEŃ / AUTHORITIES No.		PODPIS/SIGNATURE		GAS ENGINEERING www.gasengineering.pl ul. Siemianowicka 98, 41-902 BYTOM tel. 32 307 07 30, fax. 32 721 80 65			
25.10.2019		dr inż. Piotr Dan		-							
DATA / DATE		PROJEKTOWAŁ / DESIGN BY		NR UPRAWNIEŃ / AUTHORITIES No.		PODPIS/SIGNATURE					
25.10.2019		mgr inż. Witold Chmura		629/93							
DATA / DATE		SPRAWDZIŁ / CHECKED BY		NR UPRAWNIEŃ / AUTHORITIES No.		PODPIS/SIGNATURE					
25.10.2019		mgr inż. Urszula Wolak		324/86							
INWESTOR / INVESTOR			ADRES INWESTYCJI / INVESTMENT ADDRESS					SKALA / SCALE		FORMAT	
Szpital Specjalistyczny nr 2 ul. Batorego 15 41-902 Bytom			Szpital Spec. Nr 2 ul. Batorego 15 41-902 Bytom dz. 268/45, obręb 0002					-		A4	
TYTUŁ PROJEKTU / PROJECT TITLE						TYTUŁ RYSUNKU / DRAWING TITLE					
Projekt budowlany budowy stacji zgazowania tlenu wraz z instalacją rozprzewadającą na terenie Szpitala Specialistycznego Nr 2 w Bytomiu						NR PROJEKTU				NR RYSUNKU	
						NR INWESTYCJI		STADIUM	BRANŻA	NUMER	REWIZJA
						170.17		PB	TJ	012	