



RZUT PIWNIC

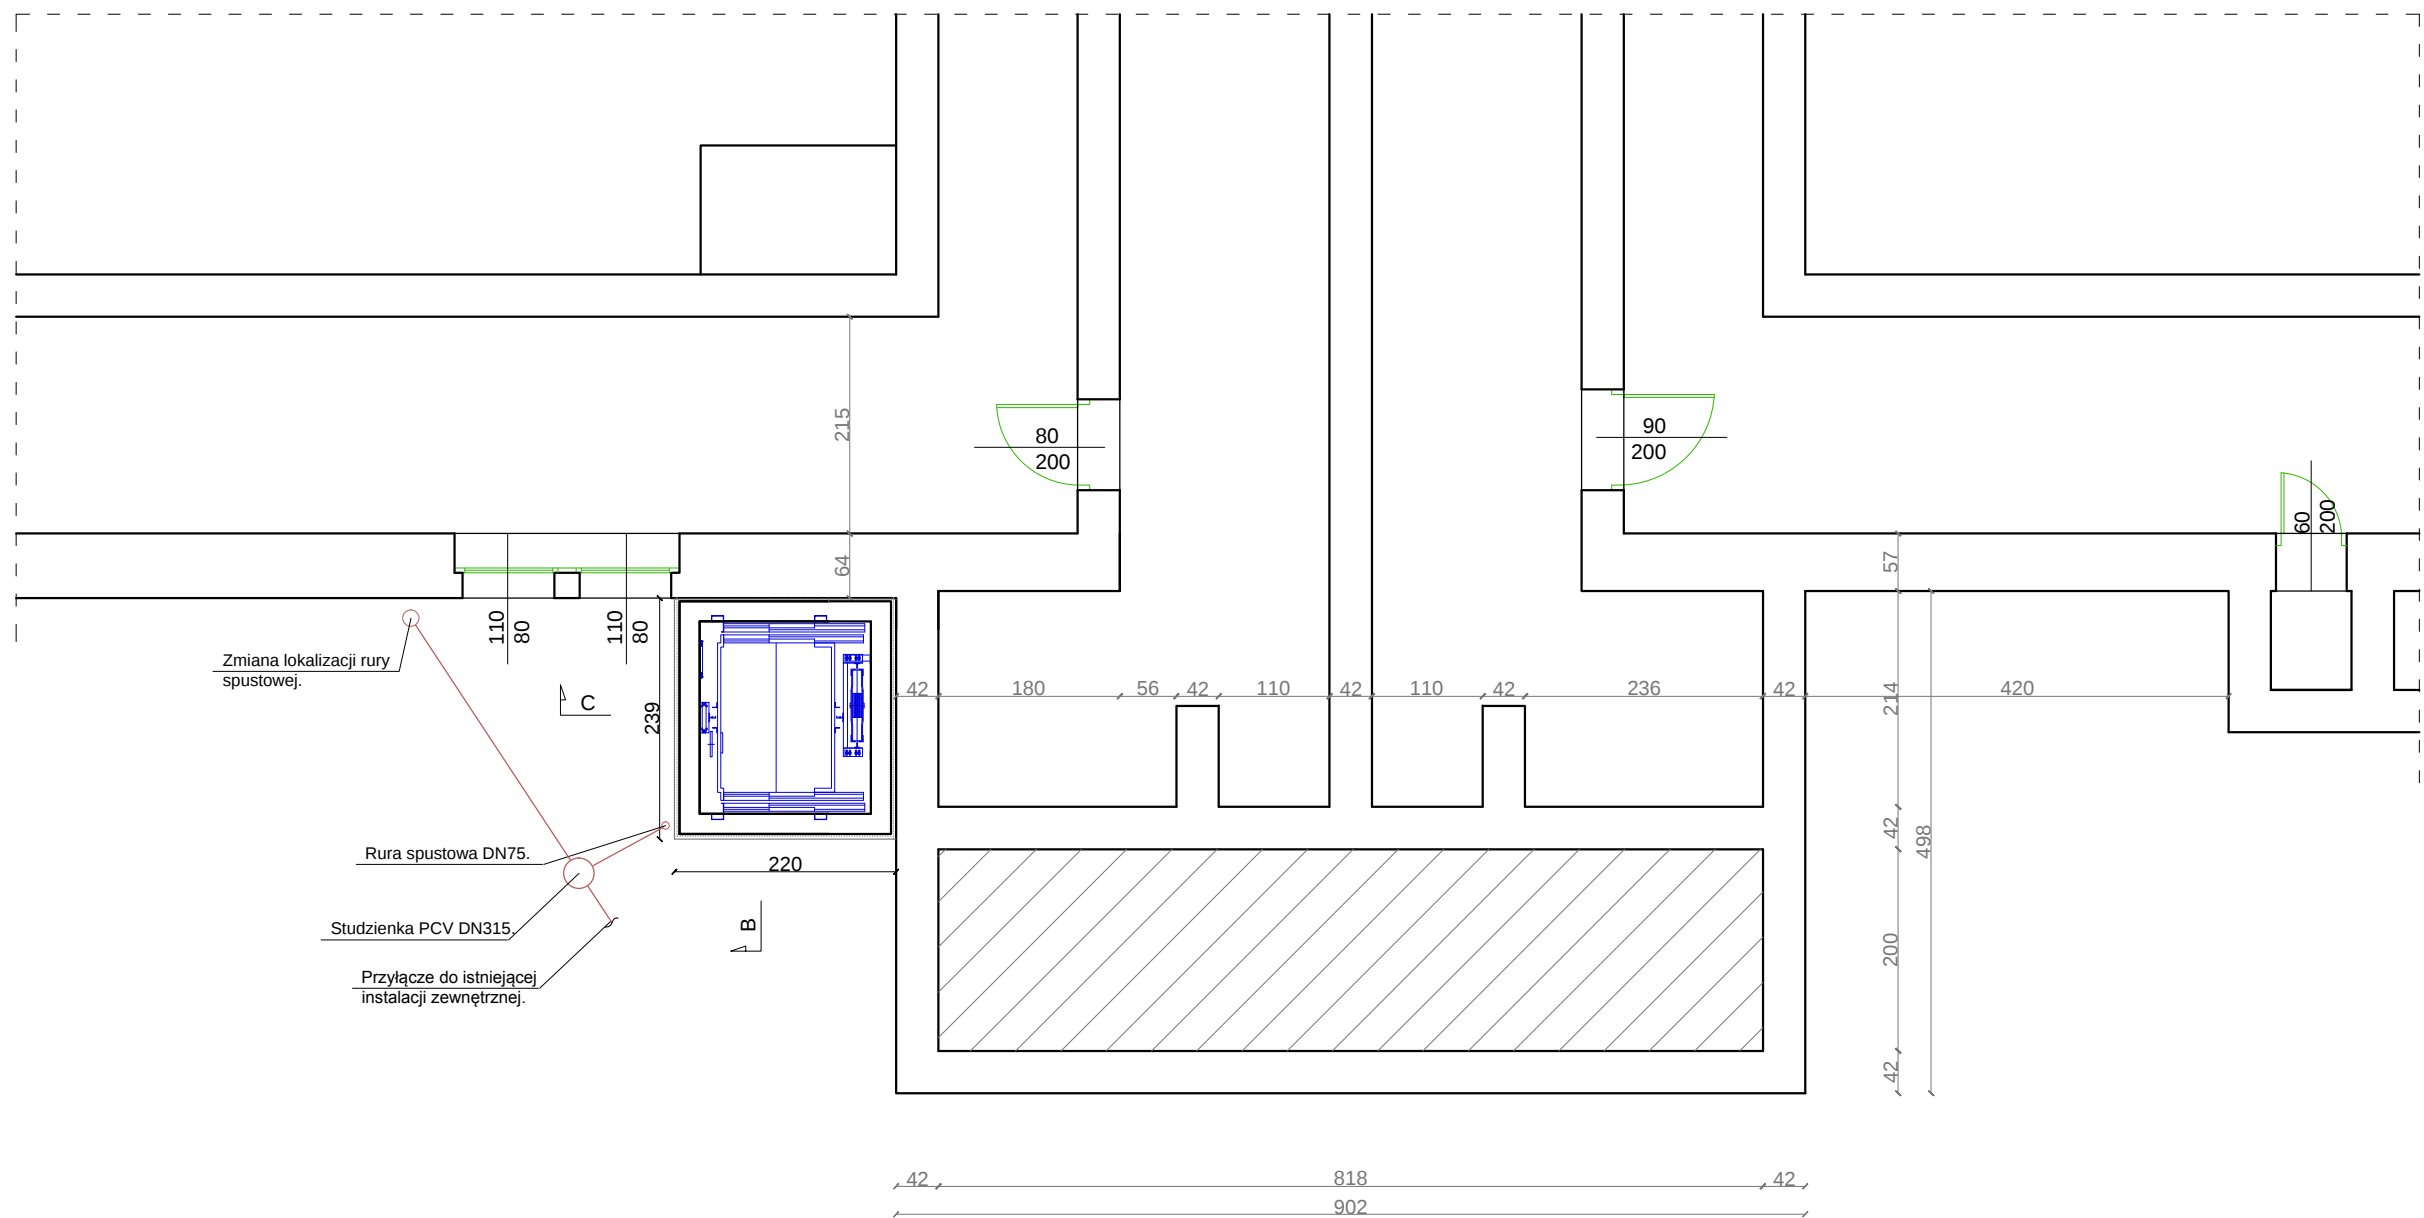

LOKALIZACJA

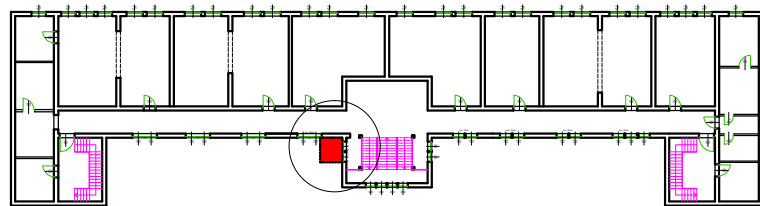

WYKONAWCA:		NAZWISKO	NR UPRAWNIEN	PODPIS I DATA
W-POL SP. Z O.O. UL. KPT. JANIEGO 12, 44-200 RYBNIK		PROJEKTOWAŁ: PIOTR WIECZOREK	147/97	03.02.2020r.
INWESTOR: ZESPÓŁ SZKÓŁ NR 1 IM. POWSTAŃCÓW ŚLĄSKICH W KĘDZIERZYNIE-KOZŁU		SPRAWDZIŁ:		
ADRES INWESTYCJI: UL. SKARBOWA 2, 47-200 KĘDZIERZYN-KOZŁE		OPRACOWAŁ: JOANNA WILK		03.02.2020r.
NAZWA OPRACOWANIA: "WYKONANIE WINDY ZEWNĘTRZNEJ PRZY BUDYNKU ZESPOŁU SZKÓŁ NR 1 IM. POWSTAŃCÓW ŚLĄSKICH W KĘDZIERZYNIE-KOZŁU"				
NAZWA RYSUNKU: RZUT PIWNICY - stan projektowany			SKALA: 1:75	NR RYS.: B.8
BRANZA	BUDOWLANO-ARCHITEKTONICZNA	STADIUM DOKUMENTACJI PROJEKT WYKONAWCZY		