



Zbrojenie dolne płyty
1:20

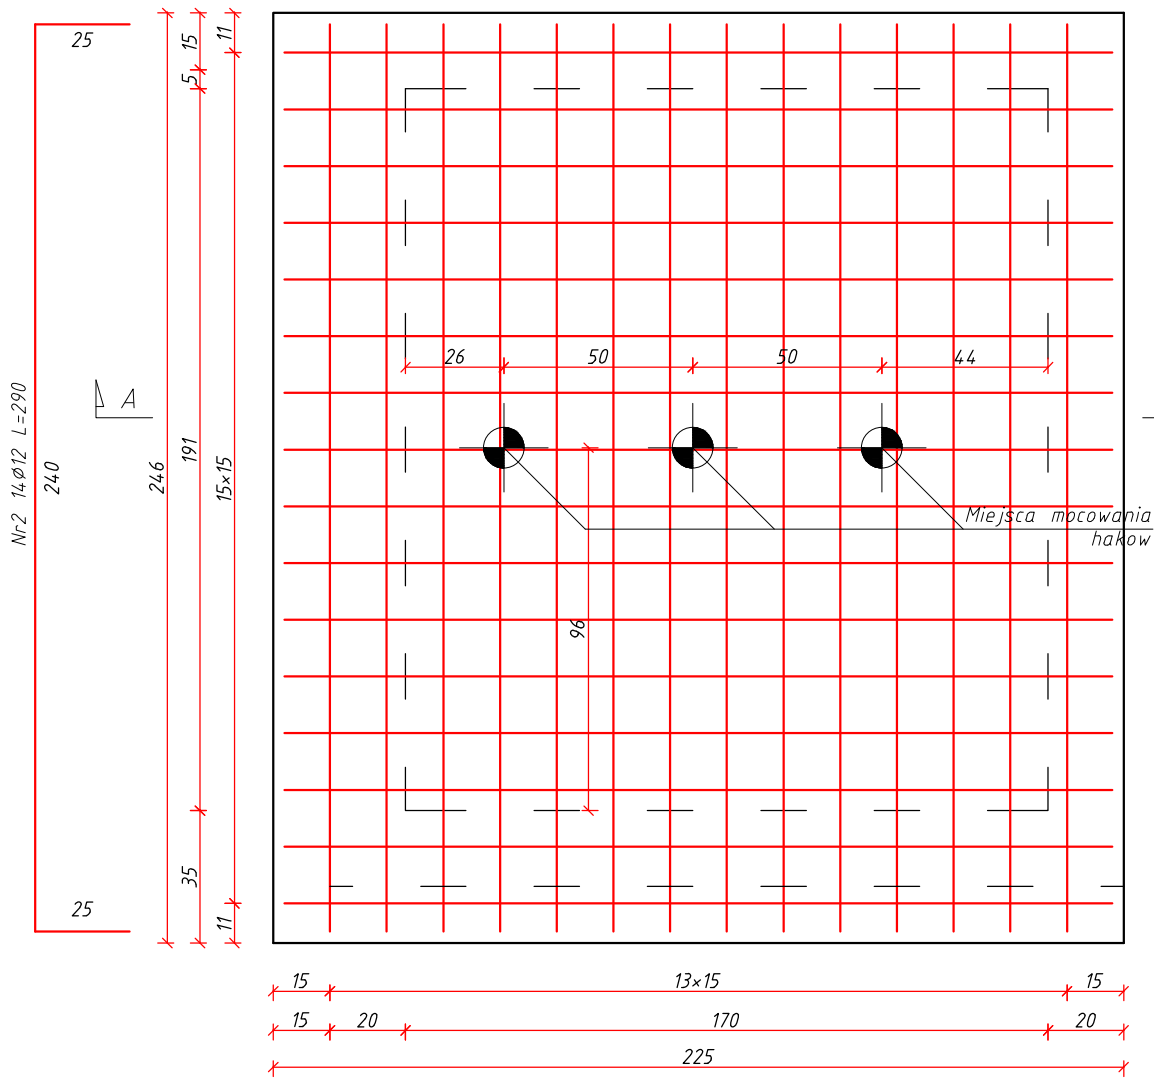

Zbrojenie górne płyty
1:20

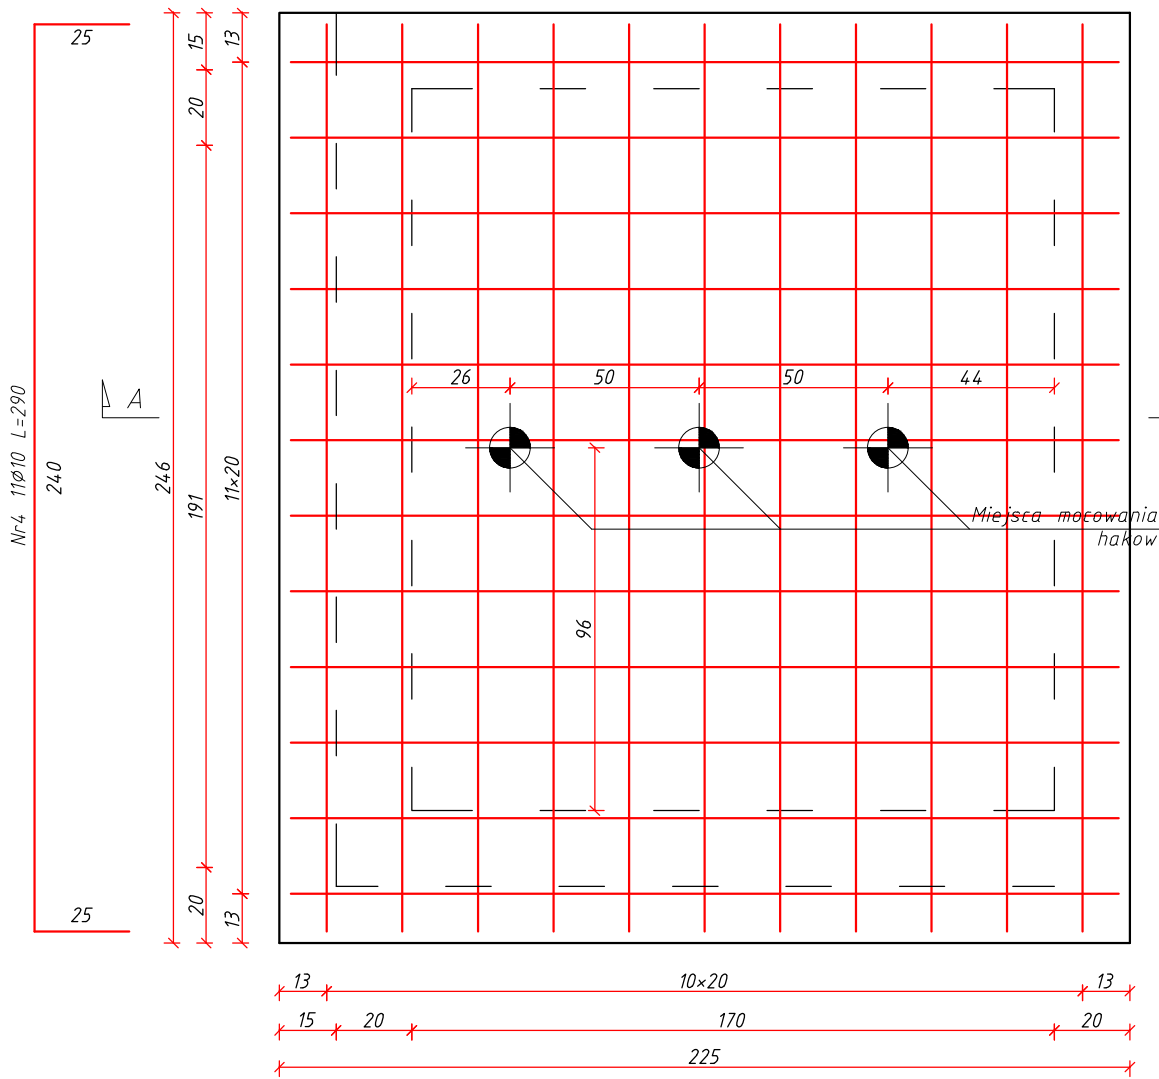


Zestawienie zbrojenia - strop S.1 (wykonać 1 szt.)

Nr	Długość pręta [cm]	Liczba prętów	Długość całkowita [m]	
			Ø 10 mm	Ø 12 mm
1	239	16		38,2
2	260	14		36,4
3	239	13	31,1	
4	260	11	28,6	
Razem dł. [m]			59,67	74,6
Masa pręta [kg]			0,641	0,923
Masa całkowita [kg]			38,25	68,89
Razem [t]			0,11	


Nr 1 16Ø12 L=269

219


A-A
1:10

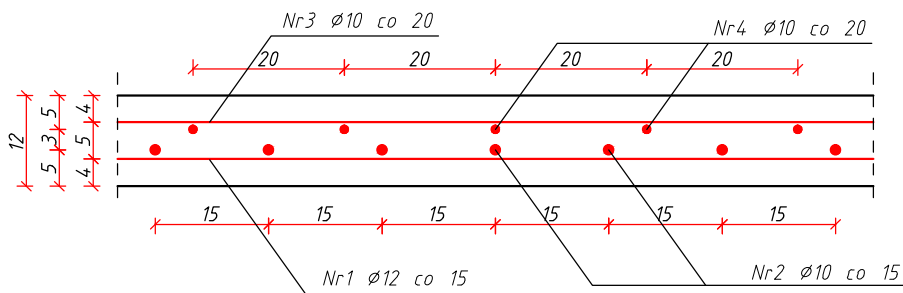

Mocowanie haka
1:10

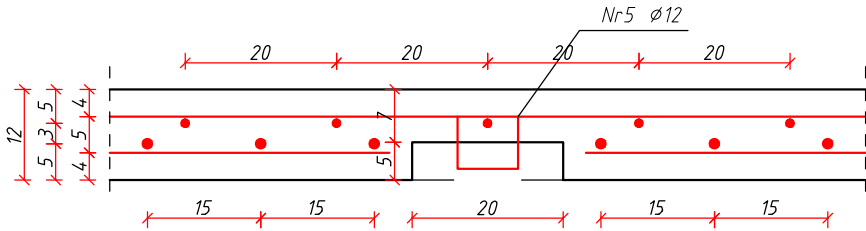

Widok z góry

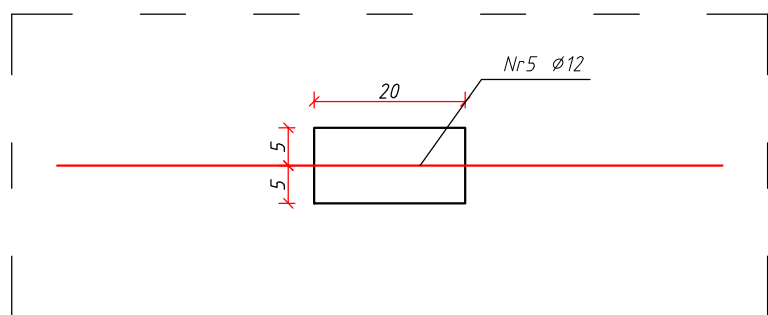

- UWAGI:
- Beton klasy C25/30
 - Stal zbrojeniowa AIIIIN
 - Otulina elementów zagłębionych w gruncie $c_{nom}=50mm$
 - Otulina elementów nie zagłębionych w gruncie $c_{nom}=30mm$
 - Długość zakładu prętów $l_{bd}=60cm$
 - Pręty wymiarowane do osi
 - Elementy wymiarowane w [cm], poziomy w [m]
 - Drewno konstrukcyjne klasy C24
 - Elementy drewniane łączyć przy pomocy połączeń ciesielskich lub przeznaczonych do tego łączników mechanicznych
 - Długość oparcia nadproża min. 15cm na poduszce betonowej lub ceglach
 - Wymiary zweryfikować na budowie
 - Rysunki rozpatrywać łącznie z innymi branżami

WYKONAWCA: W-POL SP. Z O.O. UL. KPT. JANIĘGO 12, 44-200 RYBNIK	NAZWISKO	NR UPRAWNIEN	PODPIS I DATA
	JACEK KOMOROWSKI	1149/94	03.02.2020r.
INWESTOR: ZESPÓŁ SZKÓŁ NR 1 IM. POWSTAŃCÓW ŚLĄSKICH W KĘDZIERZYNIE-KOZŁU	SPRAWDZIŁ		
ADRES INWESTYCJI: UL. SKARBOWA 2, 47-200 KĘDZIERZYN-KOZŁE	OPRACOWAŁ	JAKUB KOMOROWSKI	03.02.2020r.
NAZWA OPRACOWANIA: "WYKONANIE WINDY ZEWNĘTRZNEJ PRZY BUDYNKU ZESPOŁU SZKÓŁ NR 1 IM. POWSTAŃCÓW ŚLĄSKICH W KĘDZIERZYNIE-KOZŁU"			
NAZWA RYSUNKU: STROP S.1		SKALA: 1:20	NR RYS.: K.13
BRANŻA KONSTRUKCYJNA		STADIUM DOKUMENTACJI PROJEKT WYKONAWCZY	