


RZUT PODDASZA

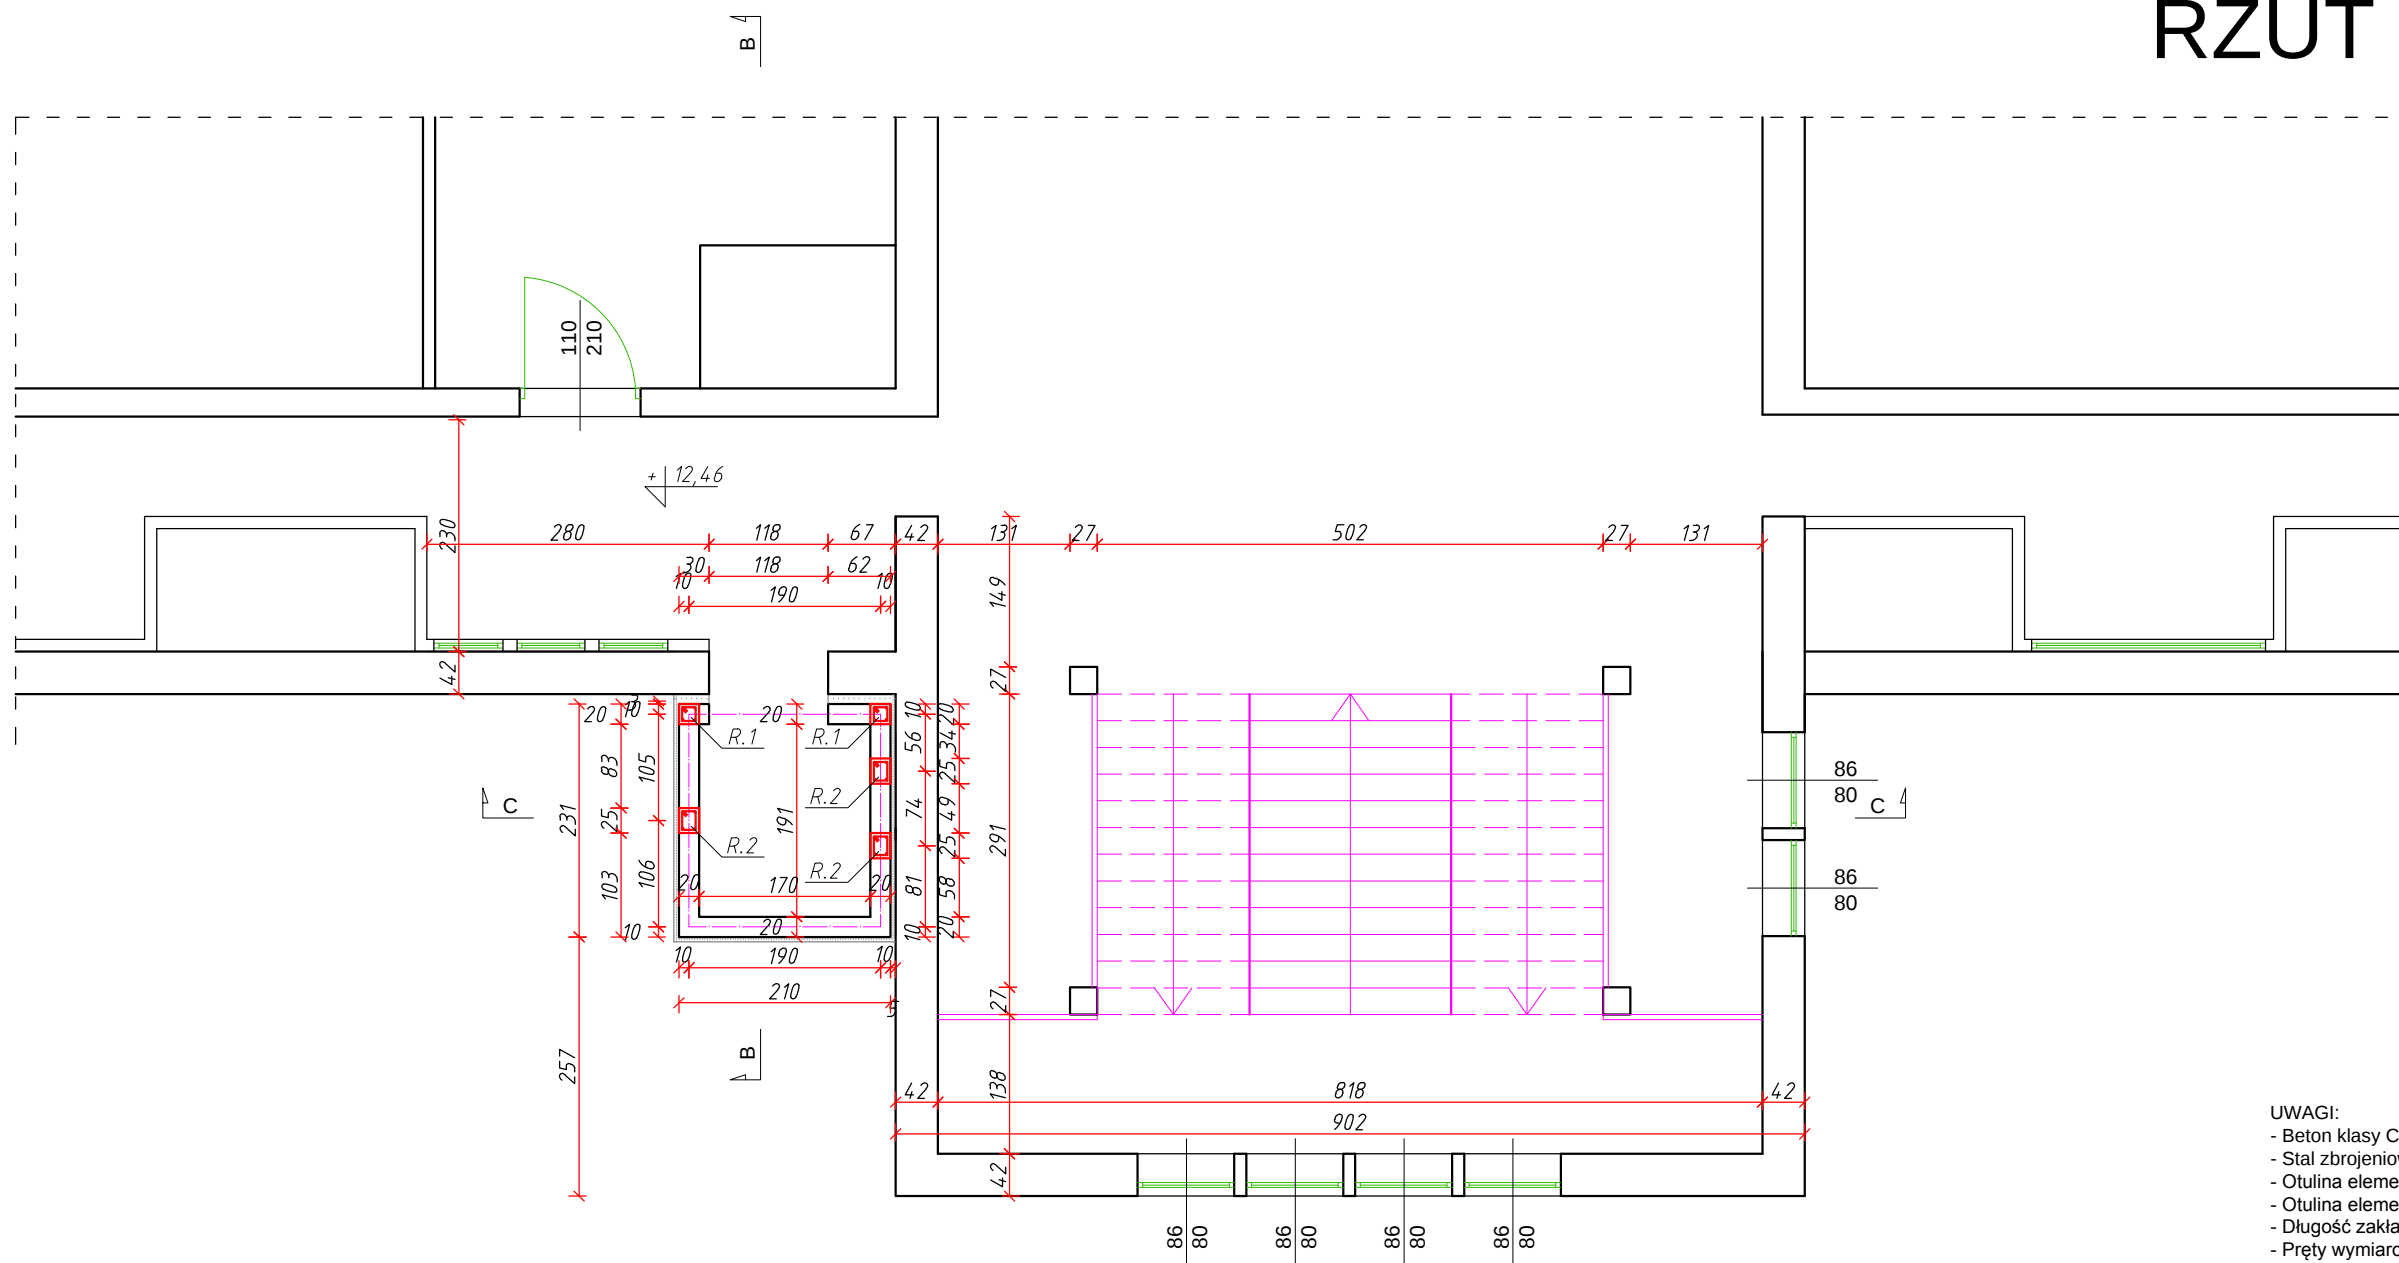

UWAGI:

- Beton klasy C25/30
- Stal zbrojeniowa AIIIIN
- Otulina elementów zagłębionych w gruncie $c_{nom}=50mm$
- Otulina elementów nie zagłębionych w gruncie $c_{nom}=30mm$
- Długość zakładu prętów $l_{bd}=60cm$
- Pręty wymiarowane do osi
- Elementy wymiarowane w [cm], poziomy w [m]
- Drewno konstrukcyjne klasy C24
- Elementy drewniane łączyć przy pomocy połączeń ciesielskich lub przeznaczonych do tego łączników mechanicznych
- Długość oparcia nadproża min. 15cm na poduszce betonowej lub ceglach
- Wymiary zweryfikować na budowie
- Rysunki rozpatrywać łącznie z innymi branżami

WYKONAWCA: W-POL SP. Z O.O. UL. KPT. JANIEGO 12, 44-200 RYBNIK		PROJEKTOWAŁ: JACEK KOMOROWSKI	NR UPRRAWNIENIA 1149/94	PODPIS I DATA 03.02.2020r.
INWESTOR: ZESPÓŁ SZKÓŁ NR 1 IM. POWSTAŃCÓW ŚLĄSKICH W KĘDZIERZYNIE-KOŹŁU		SPRAWDZIŁ: JAKUB KOMOROWSKI		03.02.2020r.
ADRES INWESTYCJI: UL. SKARBOWA 2, 47-200 KĘDZIERZYN-KOŹŁE				
NAZWA OPRACOWANIA: "WYKONANIE WINDY ZEWNĘTRZNEJ PRZY BUDYNKU ZESPÓŁU SZKÓŁ NR 1 IM. POWSTAŃCÓW ŚLĄSKICH W KĘDZIERZYNIE-KOŹŁU"				
NAZWA RYSUNKU: RZUT PODDASZA			SKALA: 1:75	NR RYS.: K.5
BRANŻA KONSTRUKCYJNA		STADIUM DOKUMENTACJI PROJEKT WYKONAWCZY		