


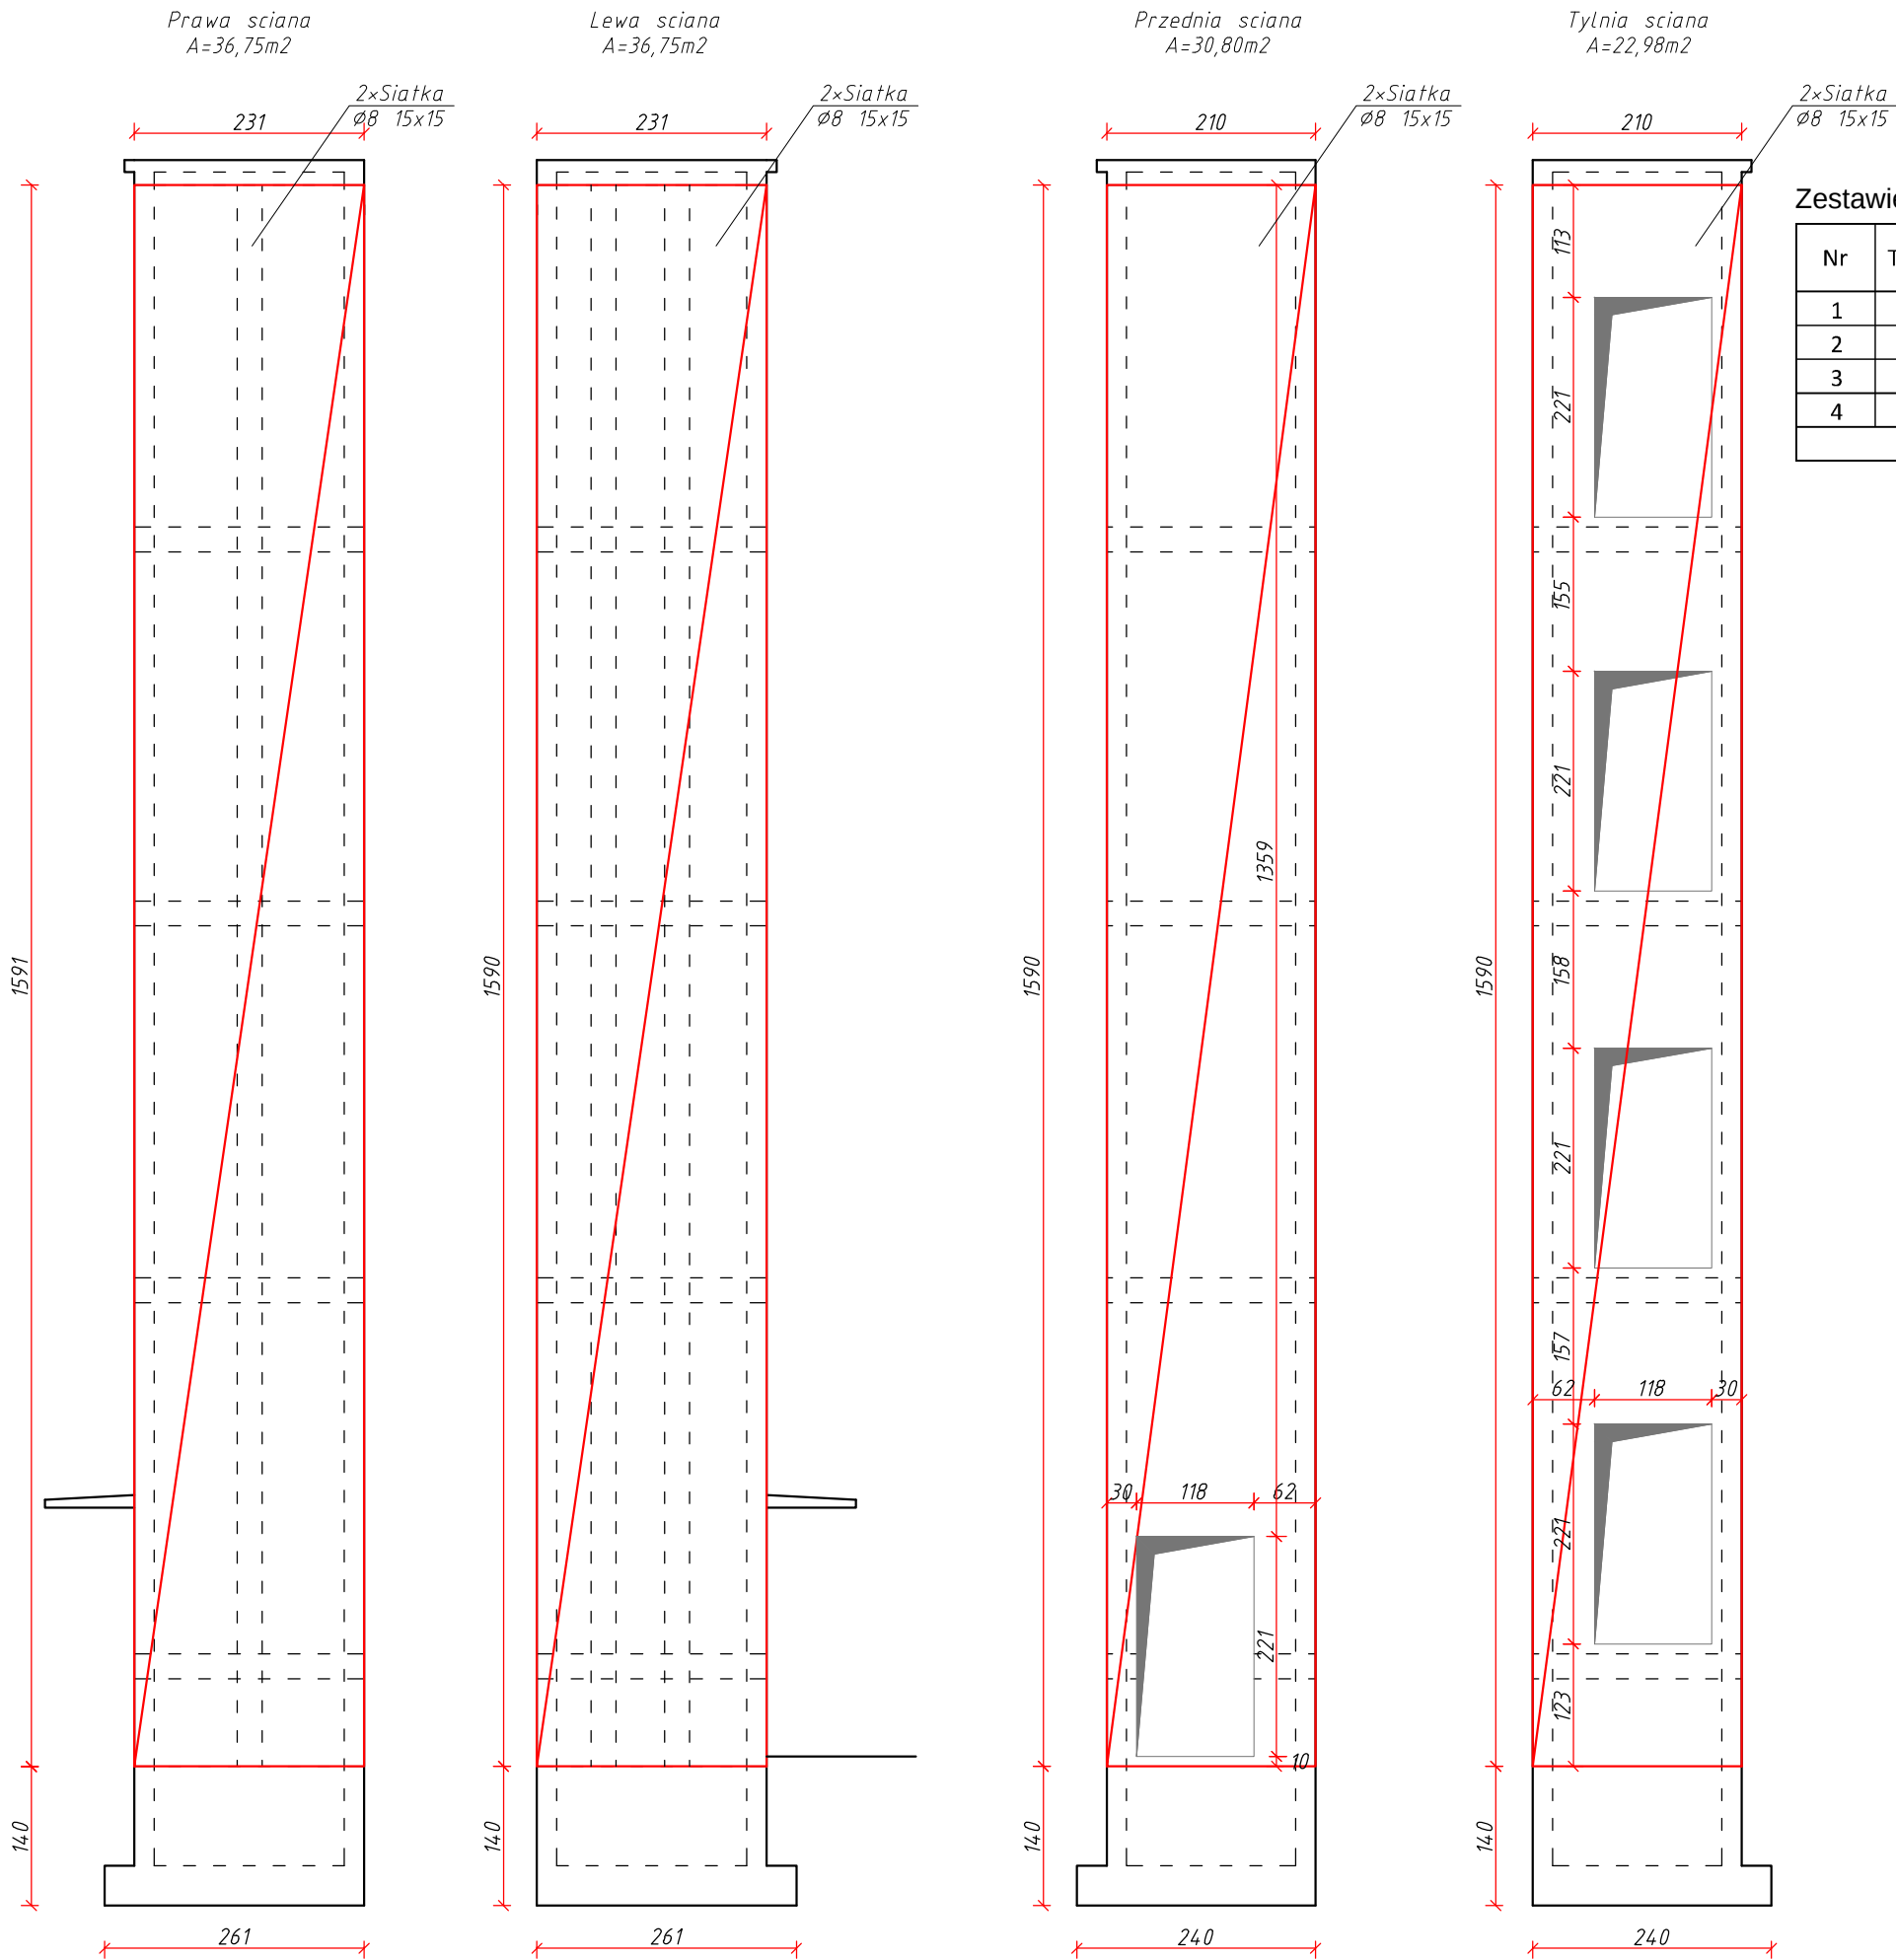

Zestawienie siatek zbrojeniowych

Nr	Typ siatki	Średnica [mm]	Długość [cm]	Szerokość [cm]	Pow. zbrojenia [m2]	Ilość warstw	Waga jedn. [kg/m2]	Waga całkowita [kg]
1	Q335A	8	500	215	36,75	2	5,37	394,70
2	Q335A	8	500	215	36,75	2	5,37	394,70
3	Q335A	8	500	215	30,80	2	5,37	330,79
4	Q335A	8	500	215	22,98	2	5,37	246,81
Razem [t]								1,37

- UWAGI:
- Beton klasy C25/30
 - Stal zbrojeniowa AIIIIN
 - Otulina elementów zagłębionych w gruncie cnom=50mm
 - Otulina elementów nie zagłębionych w gruncie cnom=30mm
 - Długość zakładu prętów lbd=60cm
 - Pręty wymiarowane do osi
 - Elementy wymiarowane w [cm], poziomy w [m]
 - Drewno konstrukcyjne klasy C24
 - Elementy drewniane łączyć przy pomocy połączeń ciesielskich lub przeznaczonych do tego łączników mechanicznych
 - Długość oparcia nadproża min. 15cm na poduszce betonowej lub ceglach
 - Wymiary zweryfikować na budowie
 - Rysunki rozpatrywać łącznie z innymi branżami

WYKONAWCA: W-POL SP. Z O.O. UL. KPT. JANIEGO 12, 44-200 RYBNIK	NAZWISKO	NR UPRAWNIEN	PODPIS I DATA
	JACEK KOMOROWSKI	1149/94	03.02.2020r.
INWESTOR: ZESPÓŁ SZKÓŁ NR 1 IM. POWSTAŃCÓW ŚLĄSKICH W KĘDZIERZYNIE-KOZŁU	SPRAWDZIŁ		
ADRES INWESTYCJI: UL. SKARBOWA 2, 47-200 KĘDZIERZYN-KOZŁE	OPRACOWAŁ	JAKUB KOMOROWSKI	03.02.2020r.
NAZWA OPRACOWANIA: "WYKONANIE WINDY ZEWNĘTRZNEJ PRZY BUDYNKU ZESPOŁU SZKÓŁ NR 1 IM. POWSTAŃCÓW ŚLĄSKICH W KĘDZIERZYNIE-KOZŁU"			
NAZWA RYSUNKU: ZBROJENIE ŚCIAN SIATKAMI		SKALA: 1:75	NR RYS.: K.9
BRANŻA: KONSTRUKCYJNA	STADIUM DOKUMENTACJI: PROJEKT WYKONAWCZY		