


[illegible]

nr 15. 316#8 co 20cm, L=212 cm

nr 16. 316#8 co 20cm, L=111 cm

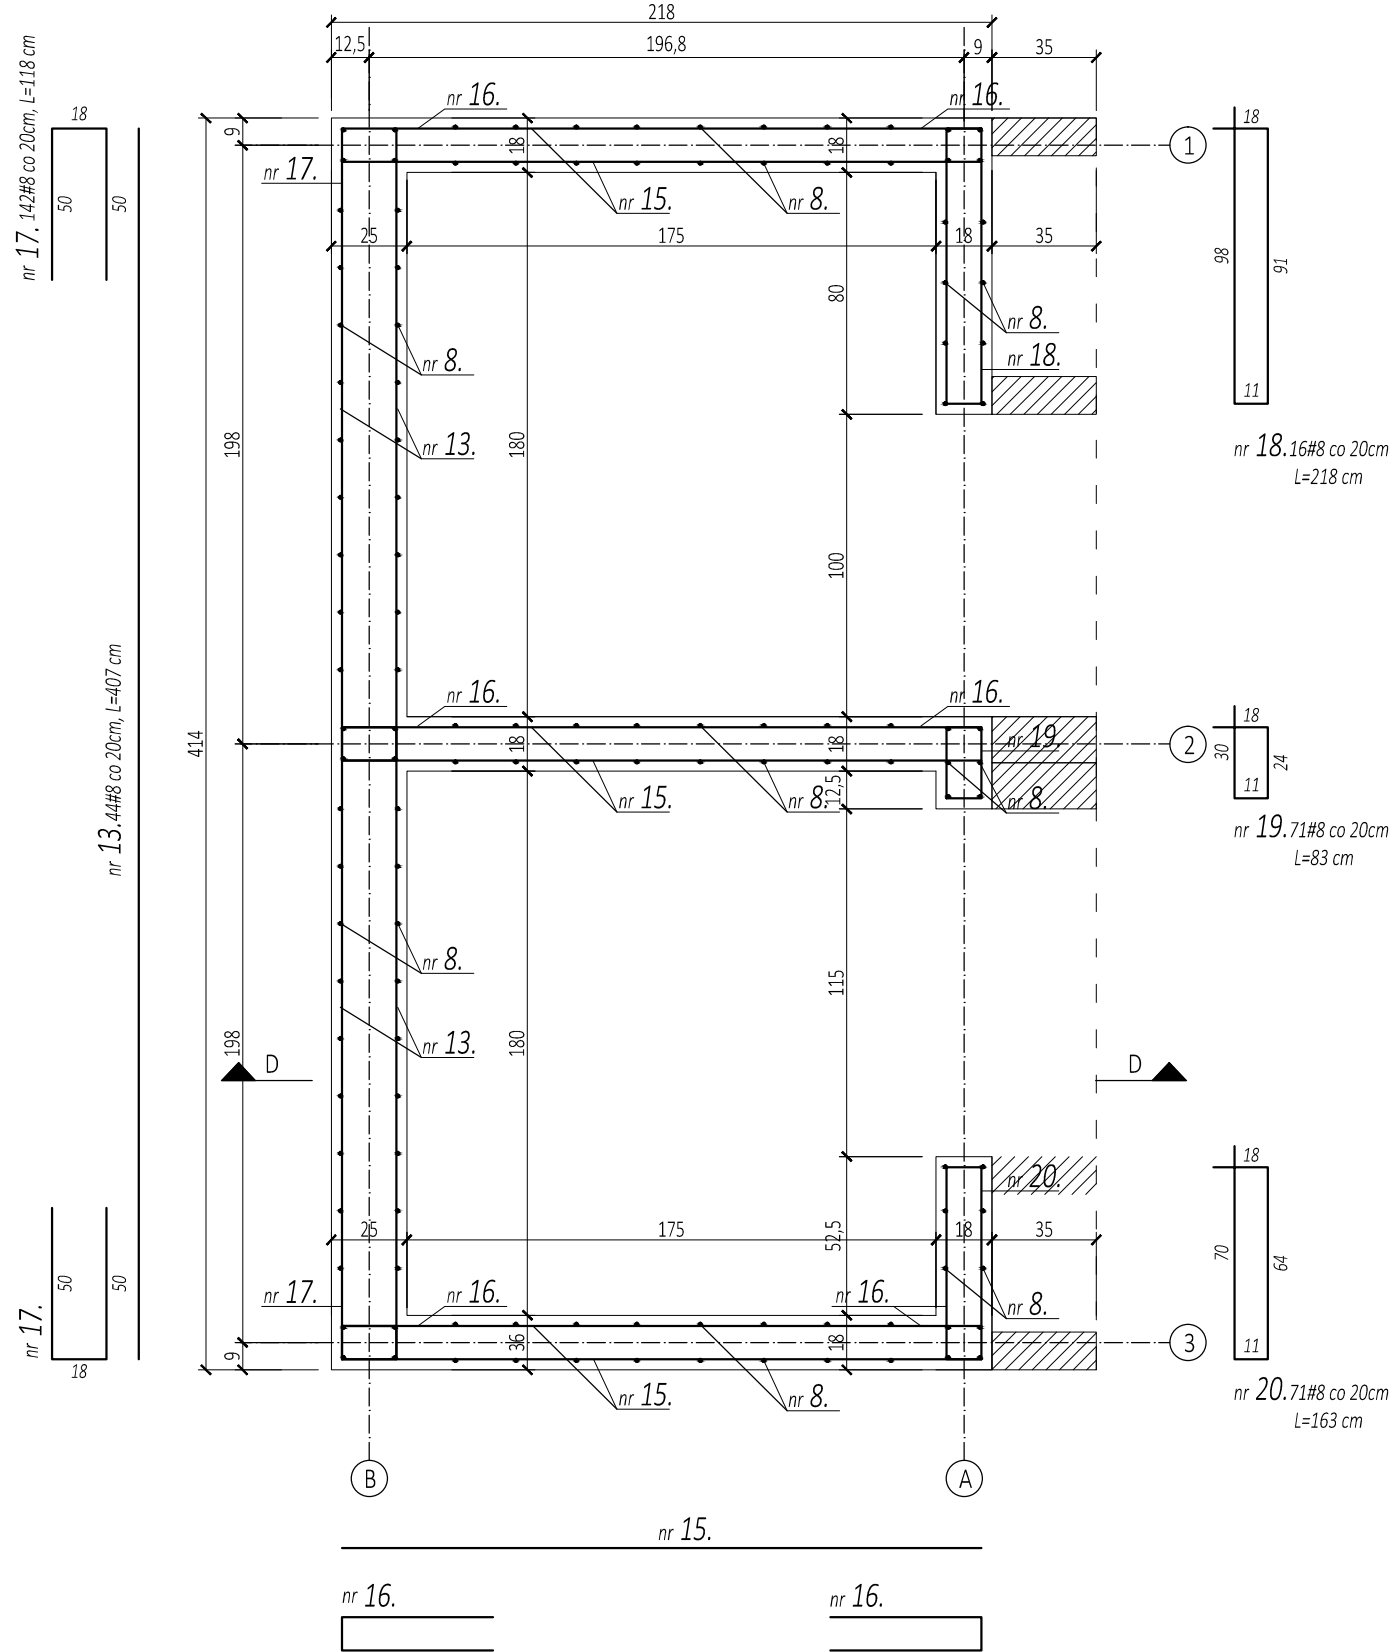

nr 11. 2x#16
L=209 cm


nr 23. 24

nr 3. #12 co 20cm

nr 23. #12 co 20cm


nr 24. #12 co 20cm

nr 16. <div style="border: 1px solid black; height: 20px; width: 100%;"></div>	nr 16. <div style="border: 1px solid black; height: 20px; width: 100%;"></div>
nr 15.	

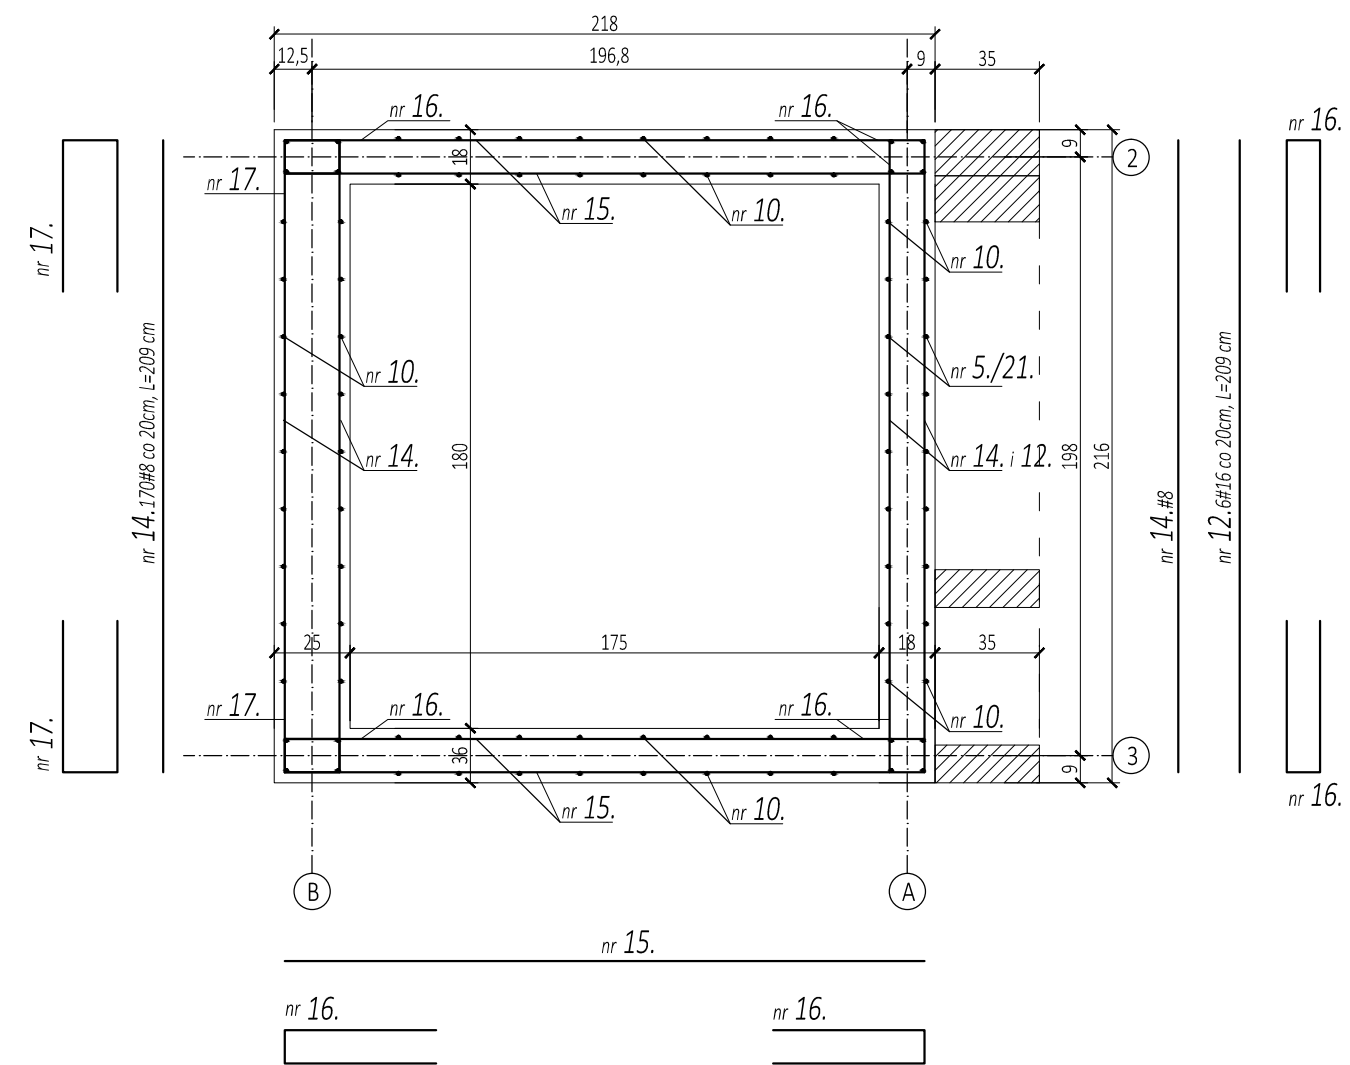

STAL
Stal zbrojeniowa AIII-N (RB 500 W)
Stal konstrukcyjna S235 (St3S); S355 (18G2)
Kategoria korozyjności C3

ZESTAWIENIE ZBROJENIA - PRZEKROJE						
Nr	Ilość	Średnica	Długość	#A-IIIIN (RB500W)		
	[szt.]	[mm]	[m]	8	12	16
1	22	12	1,54		33,9	
2	17	12	1,13		19,2	
3	6	12	1,62		9,7	
4	6	12	3,02		18,1	
5	6	12	2,52		15,1	
6	12	12	1,45		17,4	
7	126	12	1,30		163,8	
8	126	12	3,90		491,4	
9	76	12	6,00		456,0	
10	76	12	6,00		456,0	
11	2	16	2,09			4,2
12	6	16	2,09			12,5
13	44	8	4,07	179,1		
14	170	8	2,09	355,3		
15	316	8	2,12	669,9		
16	316	8	1,11	350,8		
17	142	8	1,18	167,6		
18	16	8	2,18	34,9		
19	71	8	0,83	58,9		
20	71	8	1,63	115,7		
21	22	12	1,66		36,5	
22	11	12	1,26		13,9	
23	86	12	0,94		80,8	
24	54	12	1,13		61,0	
Suma			[mb]	1932,16	1872,89	16,72
Ciepła jednostkowy			[kg/mb]	0,395	0,888	1,578
Razem			[kg]	763,20	1 663,13	26,38
Suma zbrojenia			[t]	2,45		
Ogółem x 1,05			[t]	2,58		

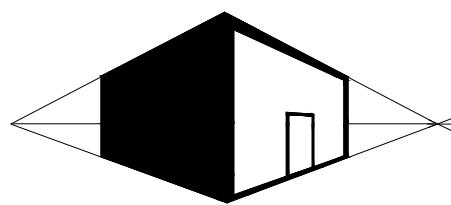

<p align="center">MIROSLAW BURTA ZAKLAD USLUGOWY 08-110 SIEDLCE, UL. GRABIANOWSKA 23</p>	
<p>PROJEKT WYKONAWCZY ROZBUDOWY BUDYNKU POLIKLINIKI W SIEDLCACH ZWIĄZANEJ Z BUDOWĄ NOWEGO SZYBU WINDOWEGO</p>	
<p>ZBRONIE JĘZYBU WINDOWEGO - PRZEKROJE</p>	
<p>RYSUNEK KB-02</p>	<p>SKALA: 1:50/ 1:25</p>
<p>MIĘSCIE I DATA:</p>	<p>SIEDLCE, GRUDZIEŃ 2019</p>
<p>INWESTOR:</p>	<p>LOKALIZACJA:</p>
<p>Centralny Szpital Kliniczny MSWiA w Warszawie ul. Wołoska 137, 02-507 Warszawa</p>	<p>działka nr ewid. 105/1, obręb 14001_00075, jedn. ewid. 146401_1 Siedlce, przy ul. Starowiejskiej</p>
<p>PROJEKTANT</p>	
<p>mgr inż. Anna Burtła MA/0565/PWOK/13 upr. w spec. konstrukcyjno-budowlanej do projektowania bez ograniczeń</p>	
<p>FAZA: PROJEKT WYKONAWCZY</p>	<p>BRANŻA: KONSTRUKCYJNA</p>