


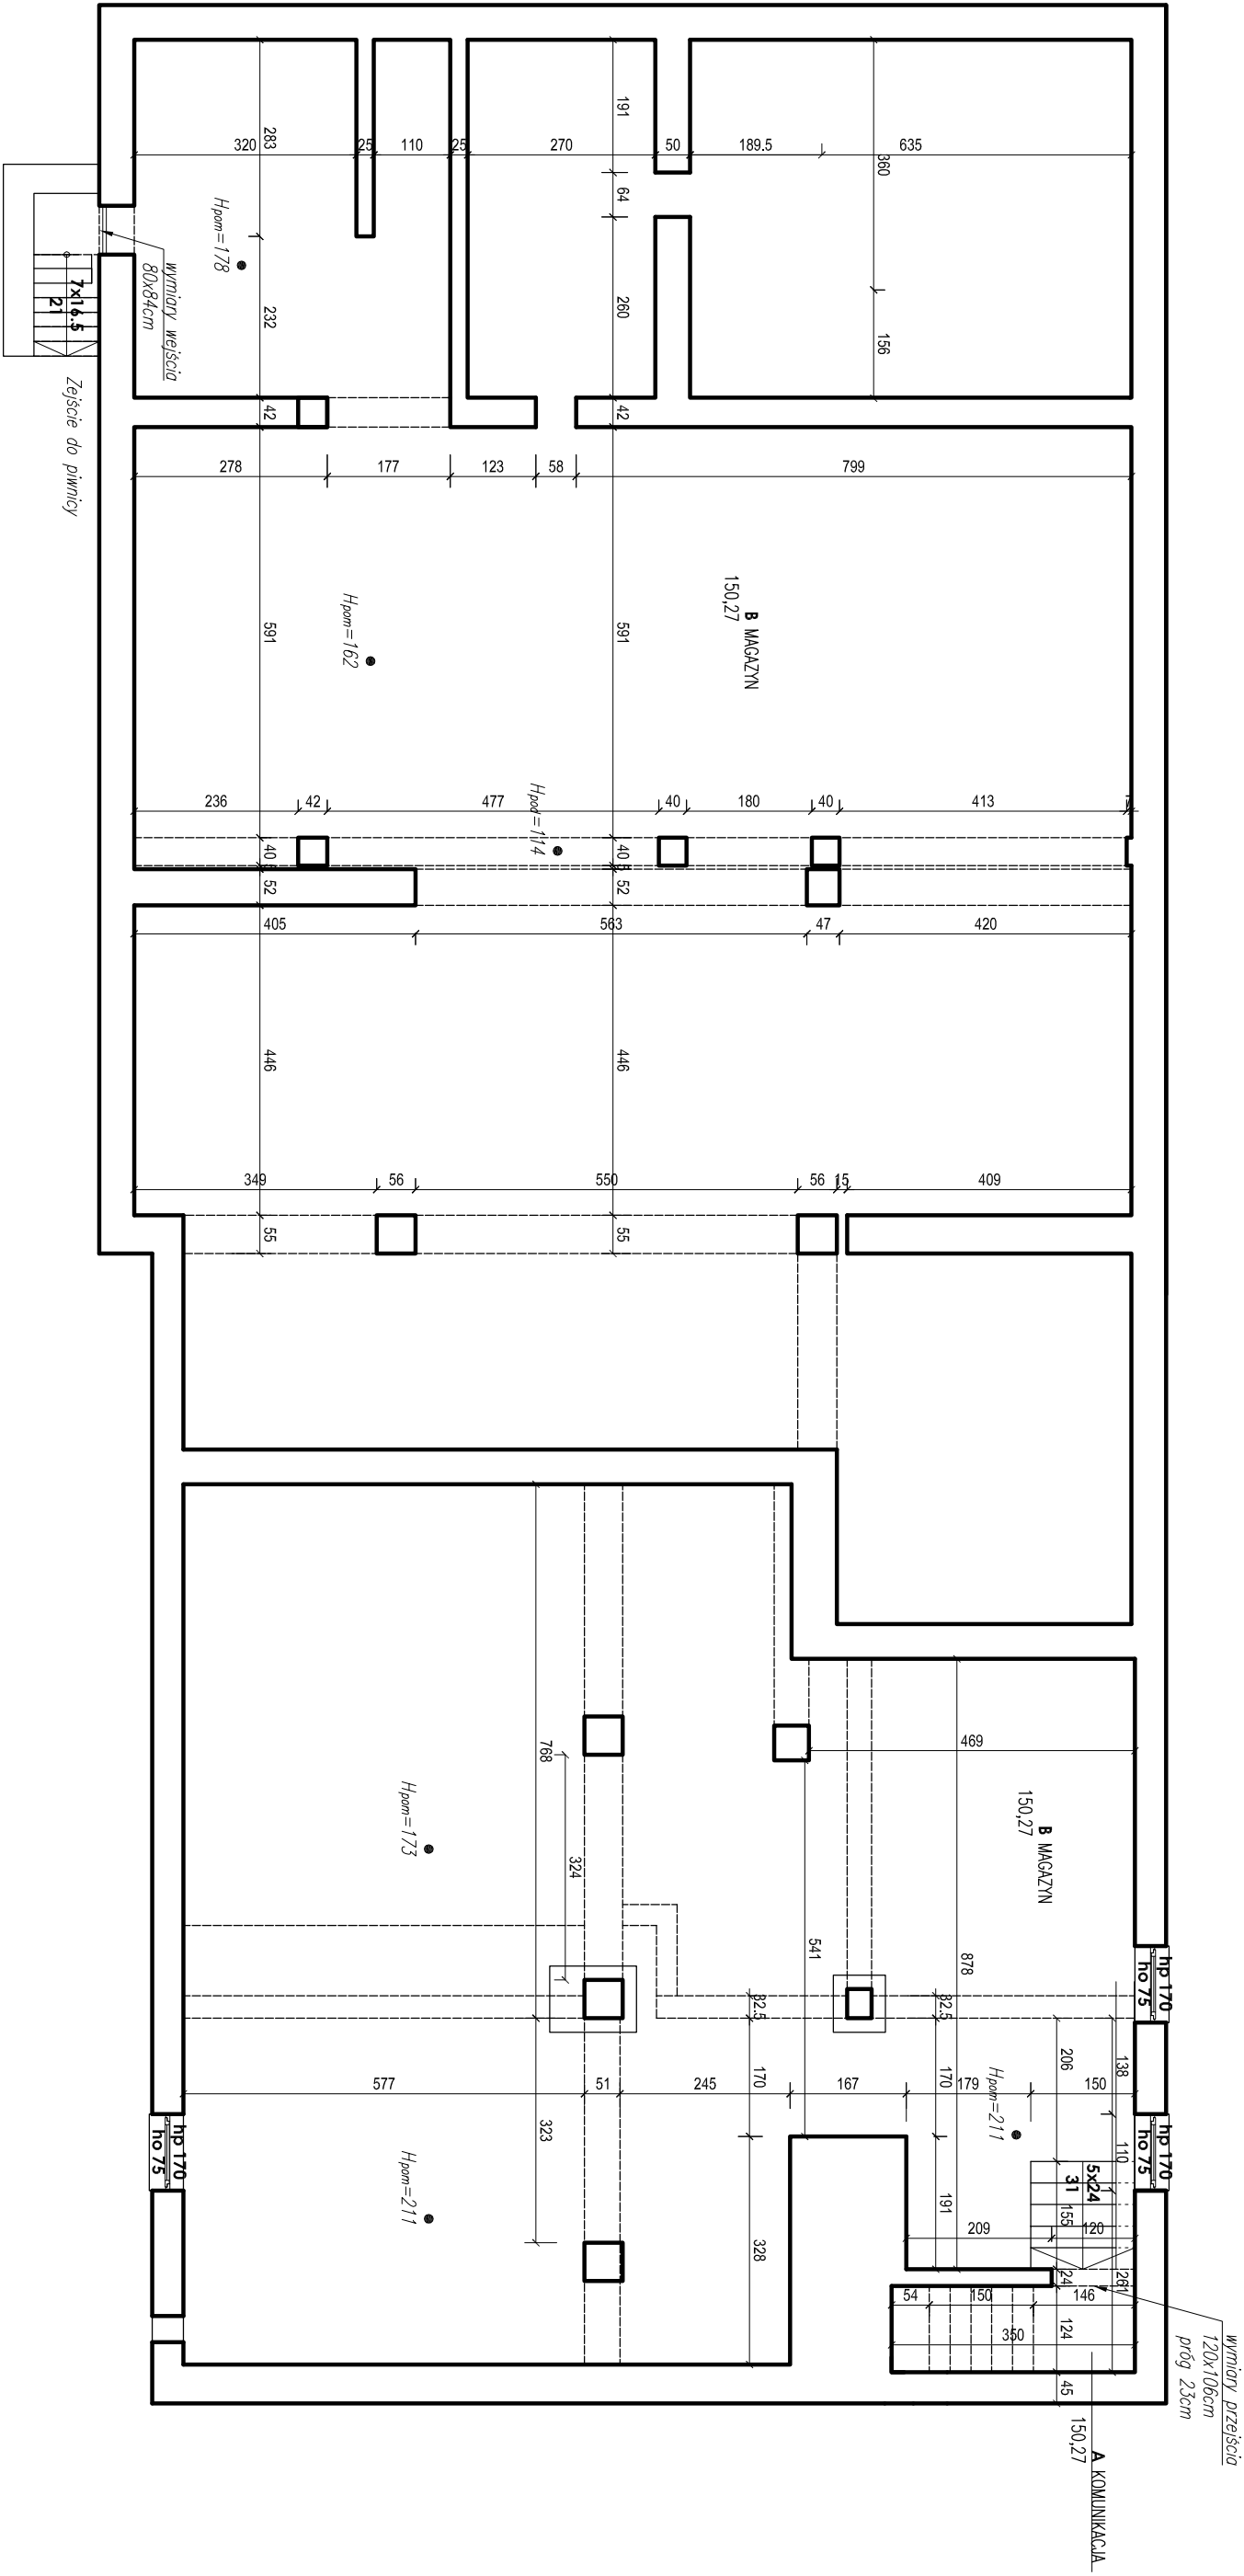

POZIOM -2



ZESTAWIENIE POWIERZCHNI	
A	KOMUNIKACJA 4,30
B	MAGAZYN 150,27
C	MAGAZYN 247,47
	402,04

- LEGENDA:
- $H_{pod}=324$  – WYSOKOŚĆ DO PODOŁĄGU
  - $H=345$  – WYSOKOŚĆ W DANYM MIEJSCU
  -  – ISTNIEJĄCY HODRANT POZIOMY
  -  – KRYTA WENTYLACJA GRZEWNICOWA – OZNACZENIE WYPOSAŻENIA NA RZUCIE NIE ODPOWIEDNIA RZECZYWISTYM WYMIAROM KANAŁOW WENT. – POZA KONT. 400 I 500 – WARTOŚĆ PRZEWIDZIANA
- CO.

- UWAGI:
1. INWENTARYZACJA ARCHITEKTONICZNO-BUDOWLANA ZOSTAŁA OPRACOWANA NA ZLECZENIE DZIAŁU TECHNICZNEGO AKADEMII MORSKIEJ.
  2. INWENTARYZACJA ZOSTAŁA OPRACOWANA BEZ PRZEPROWADZANIA OKRĘGNIER
  3. INWENTARYZACJA NIE OBEJMUJE KANAŁÓW, PRZECISQÓW, WYPOSAŻENIA INSTALACYJNEGO, ZAKŁADEN, URZĄDZEŃ MECHANICZNYCH
  4. POWIĘSZONA OZNACZONE SYMBOLEM „\*“ SĄ POZA ZAKRĘSŁ OPRACOWANIA. ICH Kształt I PODSTAWNE CECHY WYSTĄPIĄCE Z MATERIAŁÓW WYŚCOWNYCH DOSTARCZONYCH PRZEZ ZLECENIODAWCĘ. MOGĄ ZNAĆZĄC ODBIEGĄĆ OD STANU FAKTYCZNEGO
  5. WYMIARY Z SYMBOŁAMI „\*“ SĄ WYMIARAMI WYMIAROWI LUB ZOSTAŁY PRZYJĘTE Z MATERIAŁÓW WYŚCOWNYCH DOSTARCZONYCH PRZEZ ZLECENIODAWCĘ. MOGĄ ZNAĆZĄC ODBIEGĄĆ OD STANU FAKTYCZNEGO
  6. NIE NALEŻY PODBIERAĆ WYMIARÓW Z RYSUNKU
  7. PODANE WYMIARY STOLARKI I ŚLUSARKI DRZWIOWEJ LICZONE W ŚMIEŹIE OTWORU W MURZE
  8. DOKŁADNOŚĆ WYMIAROWANIA PRZYJĘTO DO 0,5 CM

art	ART PROJEKT K&M Sp. z o.o.	600-2012
projekt	ul. Przemysłowa 7 i, 83-400 Koszędzyna tel. 058/ 680 83 69 NIP 591-163-58-00. Regon 220376462	SKALA 1:100
Inwentaryzacja budynku Wydziału Nawigacyjnego Akademii Morskiej przy Al. Jana Pawła II 3 w Gdyni		RYS:
RZUT PIWNIC skrzydło zach.		I-0

Investor:	Akademia Morska w Gdyni, ul. Morska 81-87
Opracował: mgr inż. arch. Jarosław Krause	
mgr inż. arch. Hanna Milewska	

Data: wrzesień 2012r