

WSTĘPNY ZAKRES REMONTU - branża Budowlana

Remont pomieszczeń na Wydziale Fizyki
ul. Uniwersytetu Poznańskiego 2 w Poznaniu
II PIĘTRO pomieszczenia po ZYL I POM NR 212,213,214,215,216,219,201,206,207,208,KORYTARZ


Lokalizacja	Liczba OSO B	Numer pomieszczenia	Pow. użytkowa [m2]	Demontaż wykładziny dywanowej	Demontaż wykładziny PCV	Demontaż paneli	Ścienie płytek ceramicznych	Rozbiórka nadlewni posadzki	Wywózka podłóg wykładziny	Rozbiórka sufitu podwieszane go	Nowa wykładzina PCV	Rozbiórka parapetów łazienko	Rozbiórka drewnianej zabudowy parapetów	Nowa zabudowa parapetów z przesuwnymi korbami z MDF	Malowanie sufitów	Malowanie ścian	Nowe ścianki działowe	Nowe sufity podwieszane GWA	Demontaż paneli akustycznych	Demontaż ściłek działowych	Zamontowanie drzwi
II PIĘTRO	6	212	48,78	TAK	TAK	NIE	TAK	TAK	NIE	TAK	TAK	TAK	TAK	TAK	TAK	TAK	TAK	NIE	NIE	NIE	NIE
	6	213	51,06	TAK	TAK	NIE	TAK	TAK	NIE	TAK	TAK	TAK	TAK	TAK	TAK	TAK	TAK	NIE	NIE	NIE	NIE
	3	214	24,62	TAK	TAK	NIE	TAK	TAK	NIE	TAK	TAK	TAK	TAK	TAK	TAK	TAK	TAK	NIE	NIE	NIE	NIE
	3	215	25,35	TAK	TAK	NIE	TAK	TAK	NIE	TAK	TAK	TAK	TAK	TAK	TAK	TAK	TAK	NIE	NIE	NIE	NIE
	3	216	25,02	NIE	TAK	NIE	TAK	TAK	NIE	TAK	TAK	TAK	TAK	TAK	TAK	TAK	TAK	NIE	NIE	NIE	NIE
	2																				
	4-6 gni azd																				
	219		22,28	NIE	TAK	NIE	TAK	TAK	NIE	TAK	TAK	TAK	TAK	TAK	TAK	TAK	TAK	NIE	NIE	NIE	NIE
	0	201	14,35	NIE	TAK	NIE	TAK	TAK	NIE	TAK	TAK	TAK	TAK	TAK	TAK	TAK	TAK	NIE	NIE	NIE	NIE
	2	206	17,71	TAK	TAK	NIE	TAK	TAK	NIE	TAK	TAK	TAK	TAK	TAK	TAK	TAK	TAK	NIE	NIE	NIE	NIE
	2	207	15,80	TAK	TAK	NIE	TAK	TAK	NIE	TAK	TAK	TAK	TAK	TAK	TAK	TAK	TAK	NIE	NIE	NIE	NIE
	2	208	17,01	TAK	TAK	NIE	TAK	TAK	NIE	TAK	TAK	TAK	TAK	TAK	TAK	TAK	TAK	NIE	TAK	NIE	NIE
	20. Korytarz 1		41,98	TAK	TAK	NIE	TAK	TAK	NIE	TAK	TAK	TAK	TAK	TAK	TAK	TAK	TAK	NIE	TAK	NIE	NIE
	21. Korytarz 2		43,40	NIE	TAK	NIE	TAK	TAK	NIE	TAK	TAK	TAK	TAK	TAK	TAK	TAK	TAK	TAK	NIE	TAK	NIE

347,86

Inspektor nadzoru robót budowlanych

Malanowski
mgr inż. Jacek Malanowski

Budynek J – Rzut piętrowy II

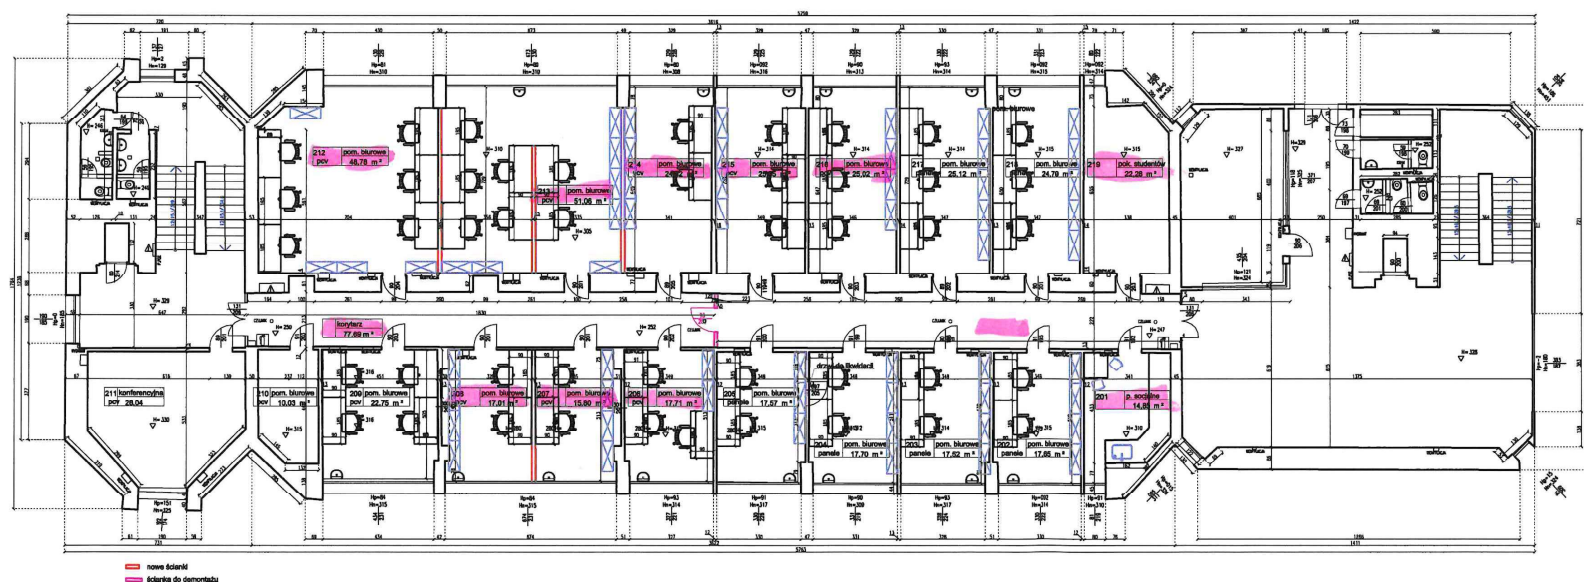

Uniwersytet im. Adama Mickiewicza Kampus Morasko Poznań		
BUDYNEK J (J1, J2) Wydział Fizyki		
INWENTARYZACJA BUDOWLANA		
RZUT PIĘTRA II		skala 1:100
opracował:	Natalia Kubert Magdalena Gancarz	Rys. 4
opracował:	Przemysław Fijał mgr inż. Mirosław Kozłowski nr upr. MIP/0387/OHOK/12	22.11.2021