


## MAPA DO CELÓW PROJEKTOWYCH

|   |                                    |
|---|------------------------------------|
| SKALA: 1:500                            | SEK.C.A : 7.123.13.09.4.4          |
| woj: małopolskie                        |                                    |
| j. ewid.: 121904_5, Niepolomice         |                                    |
| obręb: 0006, Suchoroba                  |                                    |
| działko: 119                            | Ks.rob. 125/2022<br>6640.1967.2022 |
| Lokalizacja obiektu: Suchoroba, dz. 119 |                                    |
| Ston na dzień 29.03.2022r.              |                                    |
| Układ współrzędnych płaskich : "2000"   |                                    |
| Układ wysokości: Kronsztadt 86          |                                    |
| Data opracowania : 29.03.2022r.         |                                    |
| Oznaczenie zakresu opracowania: _____   |                                    |

|  |  |
|--|--|
| <p>Podkreślam, że niniejszy dokument został opracowany w wyniku prac geodezyjnych i kartograficznych, których rezultaty zawiera operat techniczny poświadczający zweryfikowany, jednocześnie iństrumle, że jestem świadomy odpowiedzialności karnej za złożenie fałszywego oświadczenia.</p> |  |
| Identyfikator zgłoszenia prac geodezyjnych   | 6640.1967.2022                                 |
| Organ służby geodezyjnej, który otrzymał zgłoszenie  | Starosta wielicki                              |
| Wykonawca prac geodezyjnych  | Hilary Gódecki<br>Grzegorz Mikulski            |
| Wz. oraz data sporządzenia dokumentu zawierającego wynik pozryjnyj weryfikacji   | nr: 6640.1967.2022.53762<br>data: 22.04.2022r. |
| Imię i nazwisko oraz nr uprawnień Zawodowych Kierownika prac   | Zdzisław Wypraszek<br>nr uprawnień 23113       |

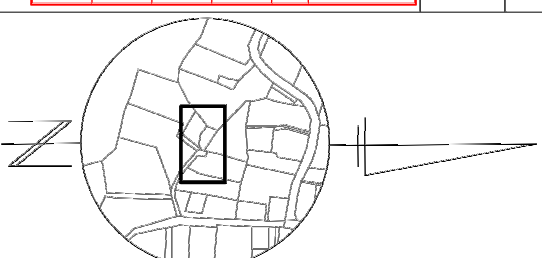

*Nie wyklucza się istnienia innych nie wykazanych na niniejszej mapie urzędzeń, które nie były zgłoszone do Inwentaryzacji lub o których brak jest informacji* PZGK.

Niniejsza mapa powstała na podstawie pomiaru terenowego oraz danych numerycznych i wektorystacji mapy zasadniczej.

Brak projektowanych uzgodnień ZUDP,

Służebności gruntowych nie badano.

Granice działek naniesiono na podstawie aktuinej  
mapy ewidencyjnej udostępnionej przez PODGK.

Legend MPZP:


- Linia rozgraniczająca tereny o różnym przeznaczeniu MPZP
- Linia nieprzekraczalnej zabudowy

- Osuwiśko nieaktywne

5MU2.6MU2 - TERENY ZABUDOWY MIESZKANIOWEJ I USŁUG  
IUP - TERENY USŁUG PUBLICZNYCH

IKDX - TERENY PUBLICZNEGO CIĄGU PIESZCEGO

3KDD - TERENY DROG PUBLICZNYCH KLASY DOJAZDOWEJ

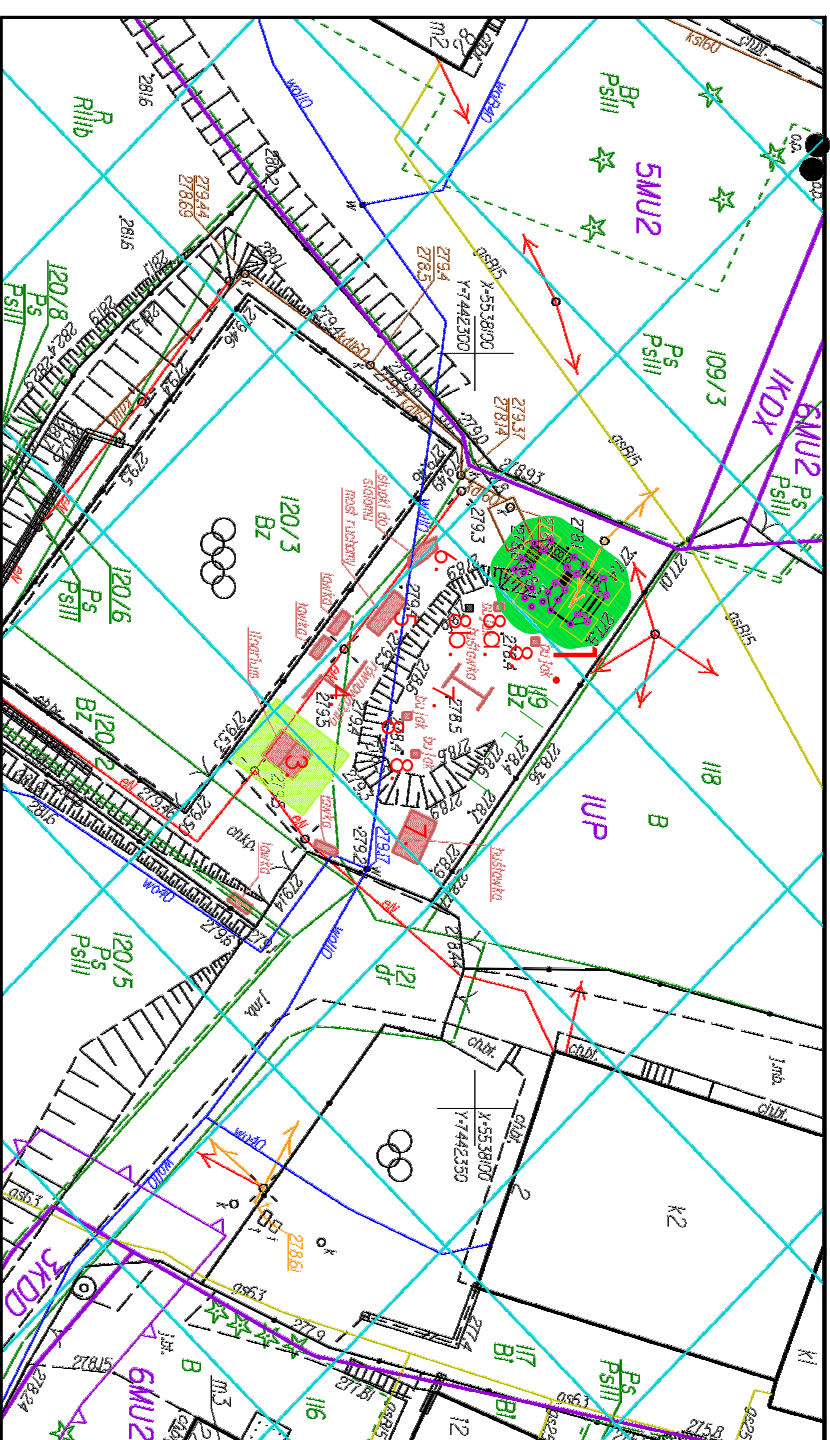

Elementy istniejące:



istniejące wyposażenie

istniejąca mata przerosłowa

### 3. linarium z matką przerosłą

#### 4. równoważnica

## 5. ruchomy mostek

## 6. stupki do slalomu

7. huštawka - 2 szt.

8. bujak - 4 szt.

8a. bujak do przeniesienia

8b. nowa lokalizacja bujaka

## LEGENDA:

Obiekty mającej architektury objęte wnioskiem:

## 1. Tor sprawnościowy

otwory montażowe

obszar strefy bezpieczeństwa toru

Elementy istniejące:



istniejące wyposażenie

istniejąca mata przerosłowa

### 3. linarium z matką przerosłą

#### 4. równoważnica

## 5. ruchomy mostek

## 6. stupki do slalomu

7. huštawka - 2 szt.

8. bujak - 4 szt.

8a. bujak do przeniesienia

8b. nowa lokalizacja bujaka

| BUDOWA OBIEKTÓW MAŁEJ ARCHITEKTURY<br>W MIEJSCU PUBLICZNYM |   |  |            |
|--|---|--|------------|
| W RAMACH ZADANIA:<br>„REKREACJA NA WOLNYM POWIETRZU”       |   |  |            |
| TEMAT<br>RYSUNKU   | PROJEKT ZAGOSPODAROWANIA TERENU   |  |            |
| LOKALIZACJA  | działka nr 119, obr. 6 Suchoraba,<br>jednostka ewidencyjna 121904_5 Niepolomice |  |            |
| PROJEKTANT   | mgr inż. arch. AGNIESZKA POTONIEC   |  |            |
| SKALA  | DATA OPRACOWANIA  |  | RYSUNEK NR |
| 1:500  | 05.2022   |  | 1A         |