


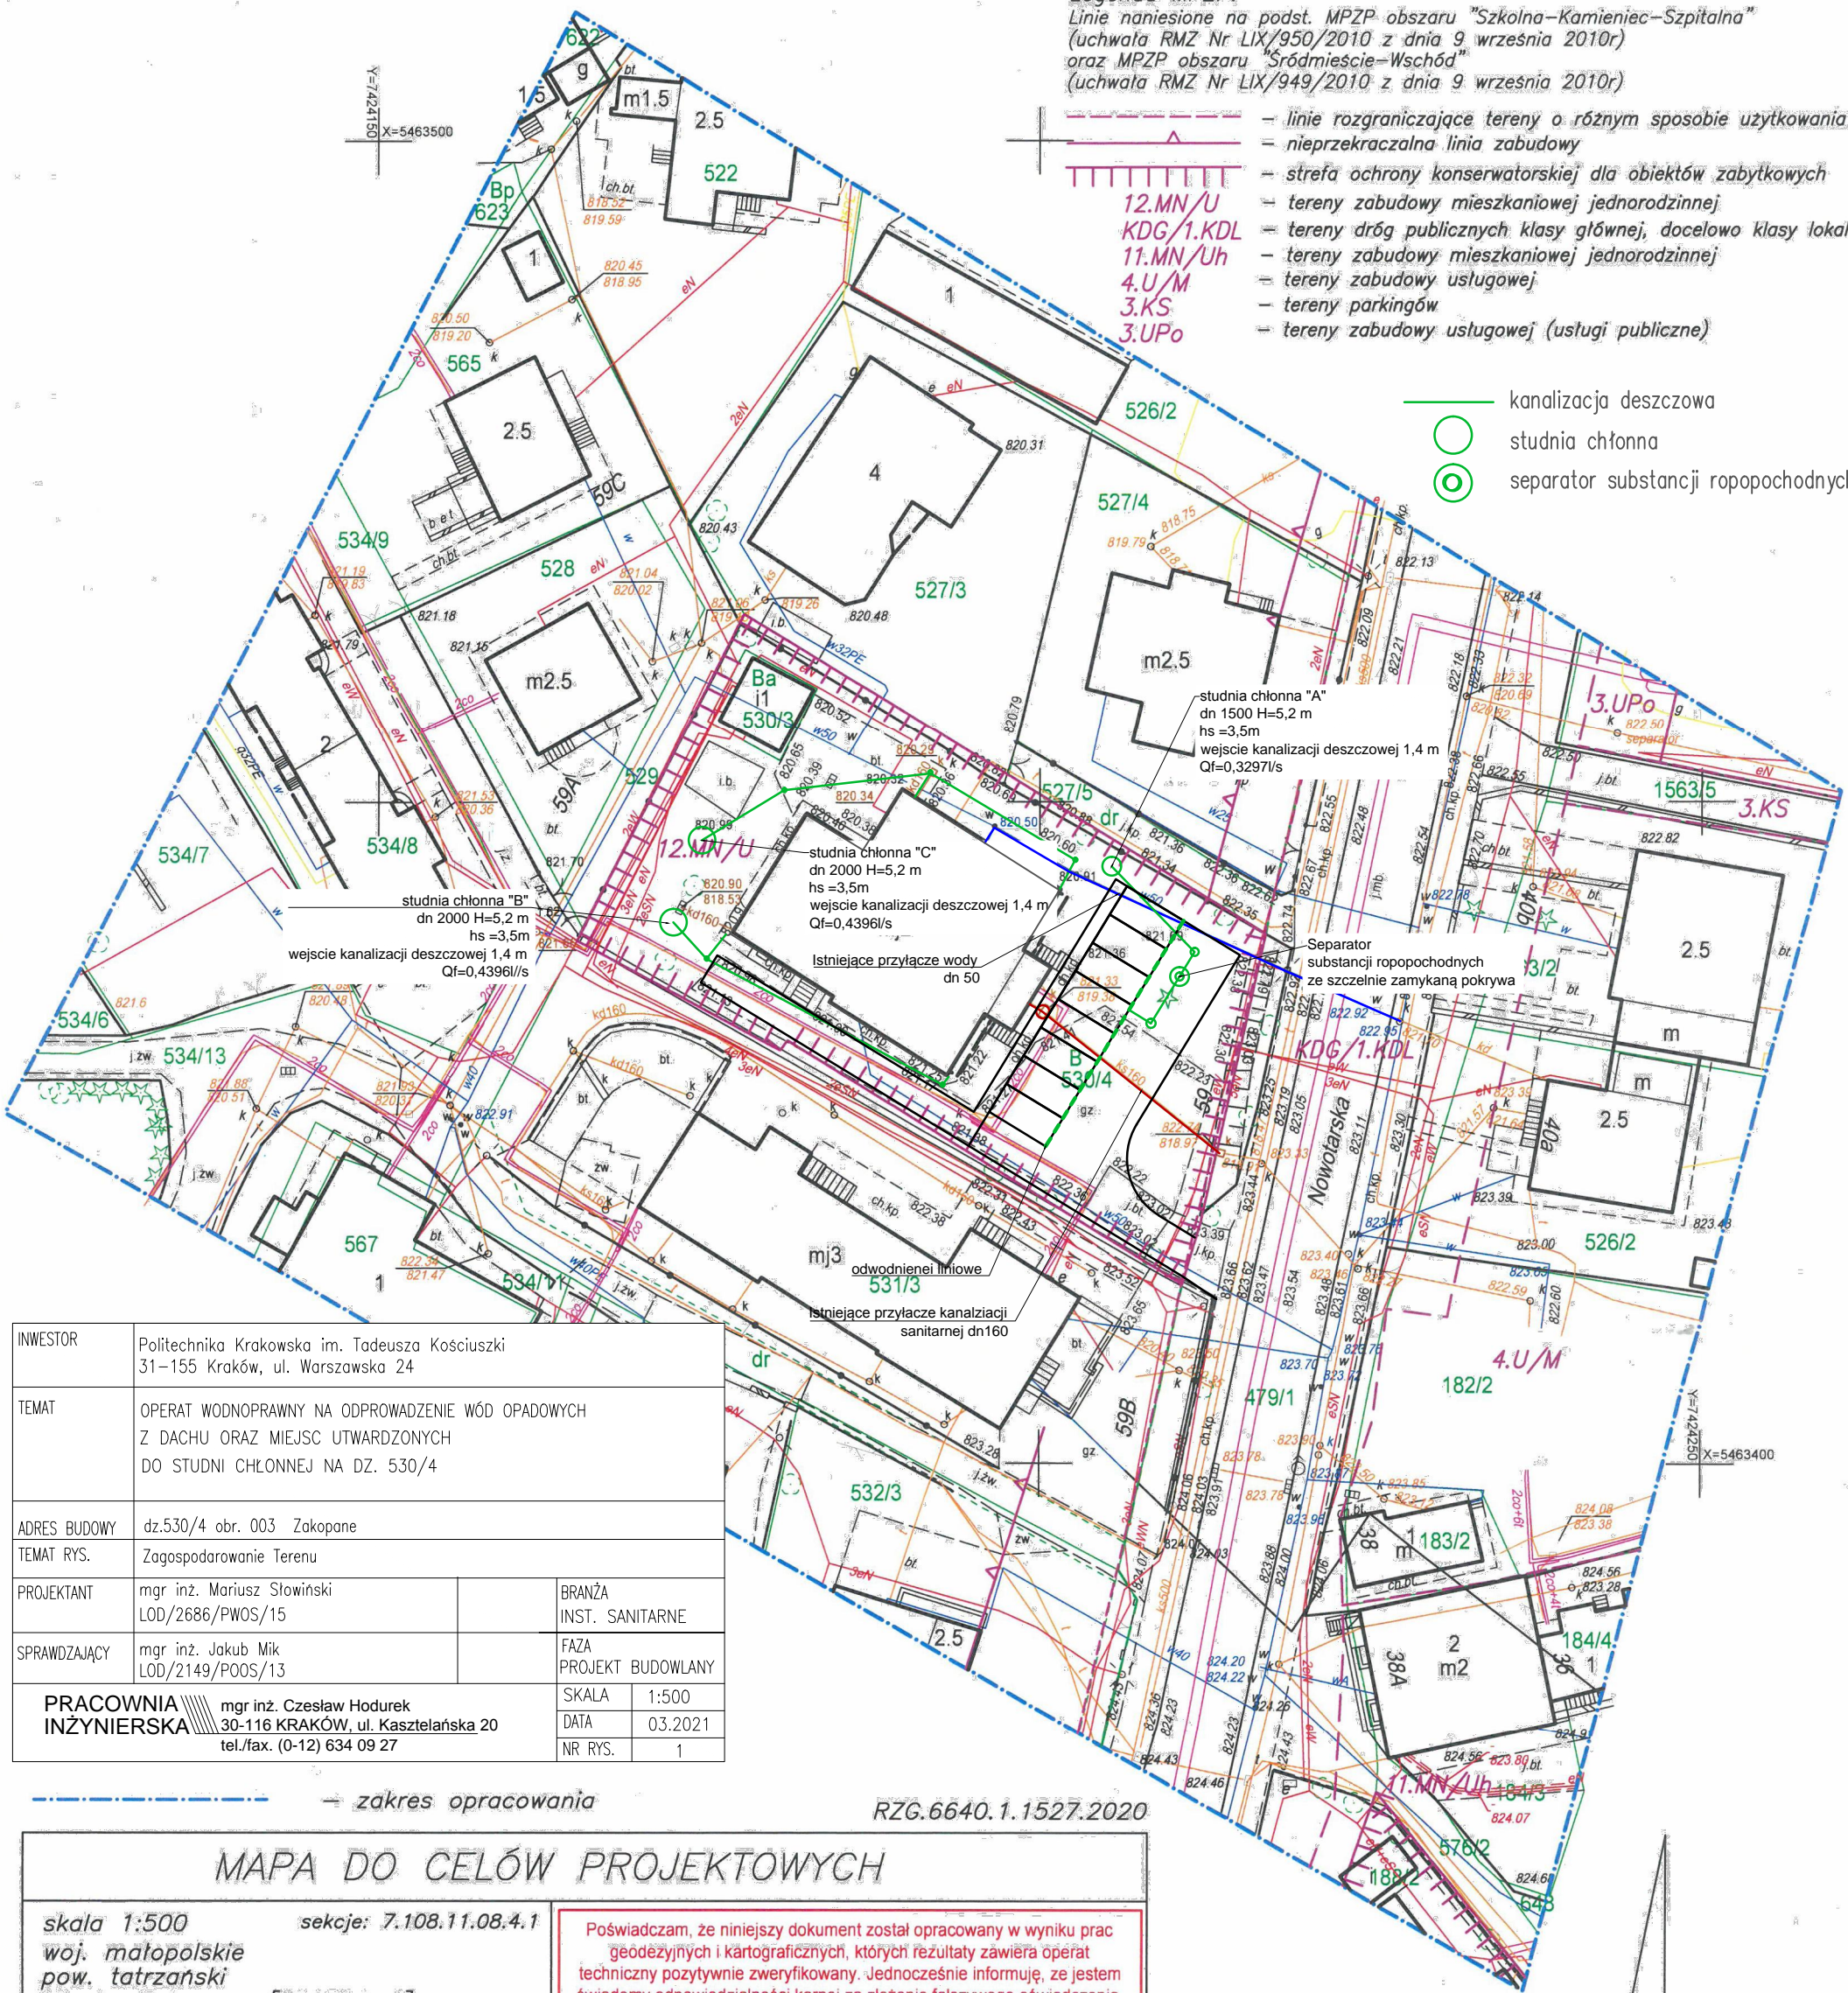



Linie naniesione na podst. MPZP obszaru "Szkołna-Kamieniec-Szpitalna"
(uchwała RMZ Nr LIX/950/2010 z dnia 9 września 2010r)
oraz MPZP obszaru "Śródmieście-Wschód"
(uchwała RMZ Nr LIX/949/2010 z dnia 9 września 2010r)

- linie rozgraniczające tereny o różnym sposobie użytkowania
- nieprzekraczalna linia zabudowy
- strefa ochrony konserwatorskiej dla obiektów zabytkowych
- tereny zabudowy mieszkaniowej jednorodzinnej
- tereny dróg publicznych klasy głównej, docelowo klasy lokalnej
- tereny zabudowy mieszkaniowej jednorodzinnej
- tereny zabudowy usługowej
- tereny parkingów
- tereny zabudowy usługowej (usługi publiczne)

-  kanalizacja deszczowa
-  studnia chłonna
-  separator substancji ropopochodnych



INWESTOR	Politechnika Krakowska im. Tadeusza Kościuszki 31–155 Kraków, ul. Warszawska 24			
TEMAT	OPERAT WODNOPRAWNY NA ODPROWADZENIE WÓD OPADOWYCH Z DACHU ORAZ MIEJSC UTWARDZONYCH DO STUDNI CHŁONNEJ NA DZ. 530/4			
ADRES BUDOWY	dz.530/4 obr. 003 Zakopane			
TEMAT RYS.	Zagospodarowanie Terenu			
PROJEKTANT	mgr inż. Mariusz Słowiński ŁOD/2686/PWOS/15		BRANŻA INST. SANITARNE	
SPRAWDZAJĄCY	mgr inż. Jakub Mik ŁOD/2149/POOS/13		FAZA PROJEKT BUDOWLANY	
PRACOWNIA INŻYNIERSKA  mgr inż. Czesław Hodurek 30-116 KRAKÓW, ul. Kasztelańska 20 tel./fax. (0-12) 634 09 27			SKALA	1:500
			DATA	03.2021
			NR RYS.	1

- zakres opracowania

RZG.6640.1.1527.2020

MAPA DO CELÓW PROJEKTOWYCH

skala 1:500 sekcje: 7.108.11.08.4.1
woj. małopolskie
pow. tatrzański
Miasto: Zakopane [121701_1]
obręb 0003 [121701_1.0003]
dz. 530/4

Układ wsp. poziomych 2000 strefa 7
Sytuacja zgodna z terenem na: 21.07.2020

AMIGEO Migut Garstecki Sp.j.
30-613 Kraków
ul. Łowienicka 14/6
NIP 6772362025

wykonat dn. 04.08.2020r

mgr inż. Andrzej Migut
geodeta uprawniony
nr upr. 19432
30-699 Kraków ul. Gólkowicka 36
tel. 600-643-507

Poświadczam, że niniejszy dokument został opracowany w wyniku prac geodezyjnych i kartograficznych, których rezultaty zawiera operat techniczny pozytywnie zweryfikowany. Jednocześnie informuję, że jestem świadomy odpowiedzialności karnej za złożenie fałszywego oświadczenia

Identyfikator zgłoszenia prac geodezyjnych RZG.6640.1.1527.2020

Organ służby geodezyjnej, który otrzymał zgłoszenie

Starosta Tatrzański

Wykonawca prac geodezyjnych

AMIGEO Migut Garstecki Sp. J.
ul. Łowienicka 14/6
30-613 Kraków

Numer oraz data sporządzenia dokumentu
zawierającego wynik pozytywnej weryfikacji

Protokół weryfikacji
nr RZG.6640.1.1527.2020_6496
z dnia 24.08.2020r

Imię i nazwisko oraz numer uprawnień
zawodowych kierownika prac

Andrzej Migut
Nr uprawnień 19432

Original: Andrzej Mielke
GEODETA UPRZEMO
nr 10432
0-300 Uprzemow
1987

Mapa sporządzona na podstawie pomiarów bezpośrednich oraz udostępnionej mapy zasadniczej
sekcje: 7.108.11.08.4.1

Mapa do celów zabudowy istniejącego budynku i zagospodarowania terenu na dz 530/4
Niniejsza mapa została wykonana bez ustalenia obciążeń dotyczących służebności gruntowych.

Niniejsza mapa zawiera projekty sieci uzgodnione w ZUDP.

Nie wyklucza się istnienia w terenie innych nie wykazanych na niniejszej mapie urządzeń podziemnych, które nie były zgłoszone do inwentaryzacji lub o których brak jest informacji w instytucjach branżowych.

Granice działki 530/4 zostały wyznaczone z odpowiednią dokładnością.

Mapa może służyć do projektowania budynków na działce 530/4:

mapa może służyć do projektowania budynków na działce 000/ w odległości mniejszej lub równej 4.00 m od granicy działki

