



ELEWACJA FRONTOWA - PÓŁNOCNA

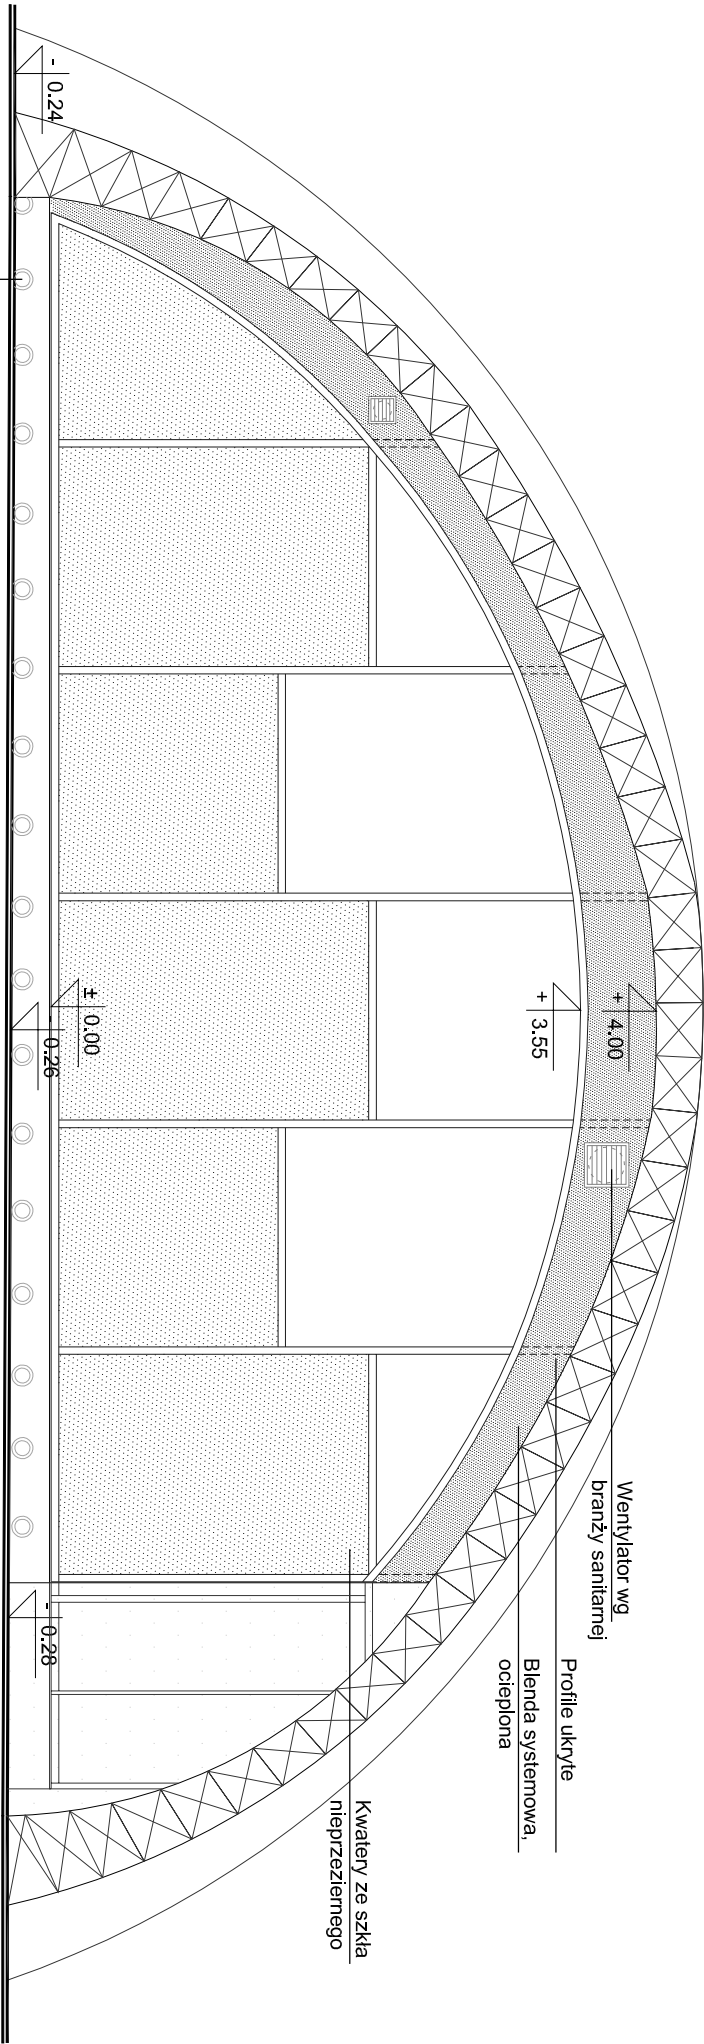

ELEWACJA BOCZNA - PÓŁDNIOWO-WSCHODNIA

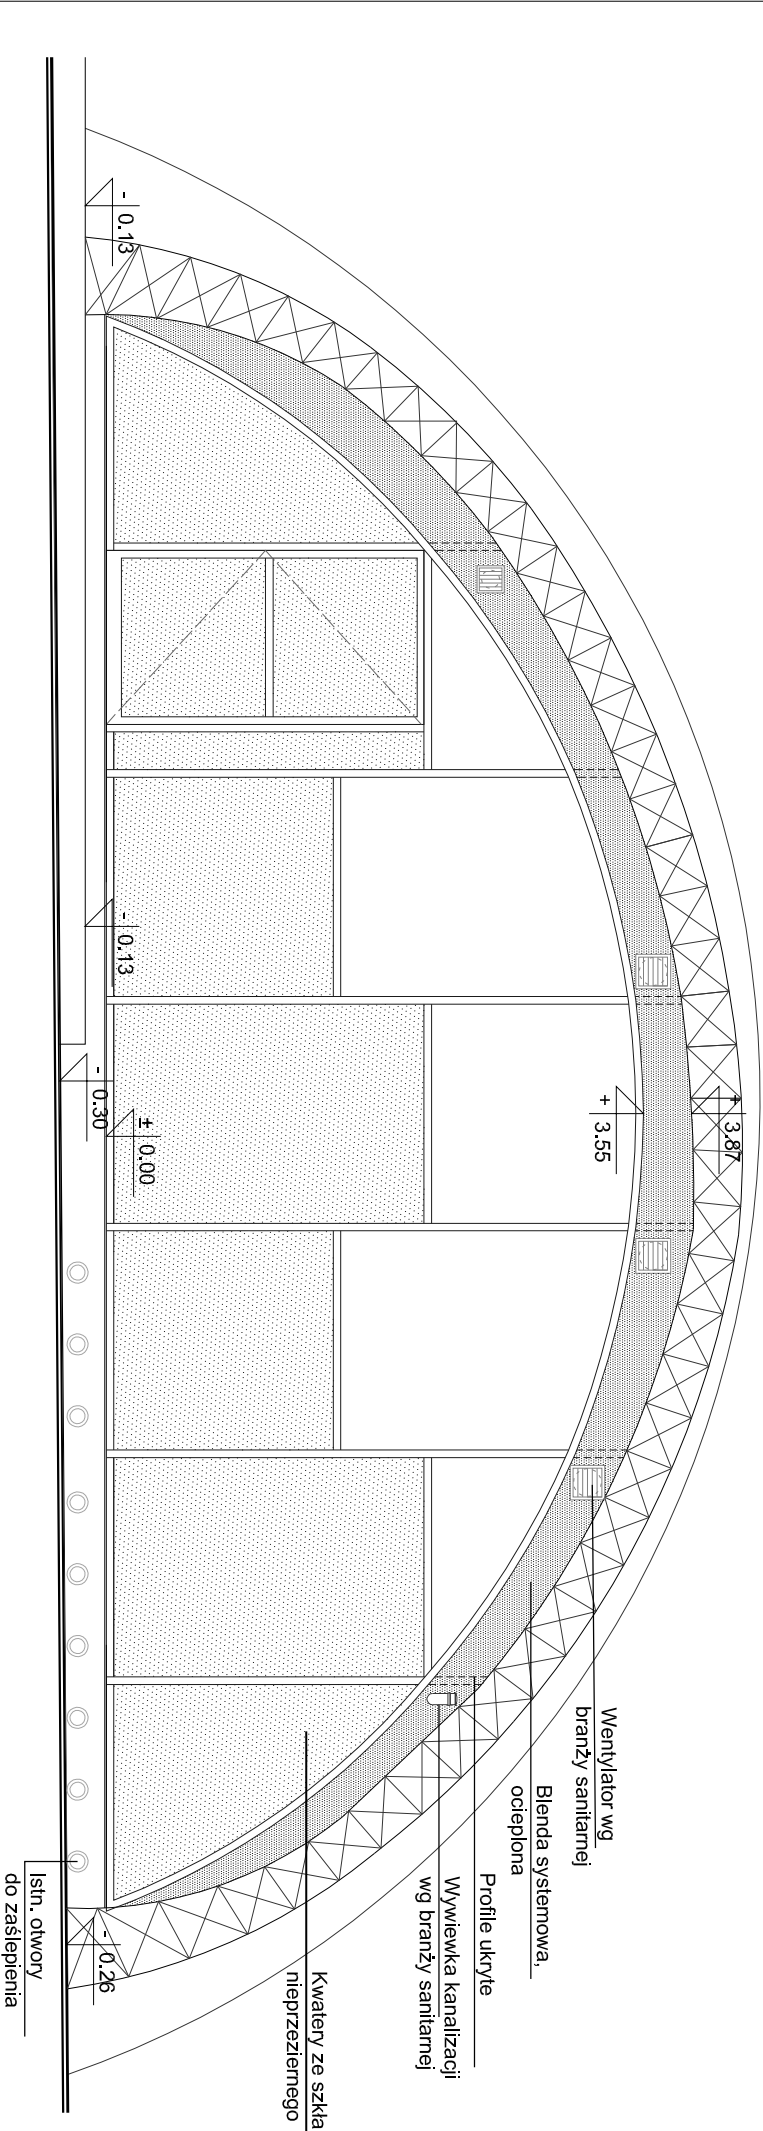

ELEWACJA BOCZNA - PÓŁDNIOWO-ZACHODNIA

UWAGA!

WYKONAWCA ZOBOWIĄZANY JEST DOKŁADNIE ZAPOZNAĆ SIĘ Z PROJEKTEM I WARUNKAMI ISTNIEJĄCYMI NA MIEJSCU BUDOWY, A TAKŻE SPRAWDZIĆ WYMAGANIA NA BUDOWIE I PRZEKAZAĆ INFORMACJE O ZMIANACH JEDNOSTCE PROJEKTOWEJ.

WSZELKIE ROBOTY MAJĄ BYĆ WYKONANE ZGODNIE Z WYMAGANIAMI OKREŚLONYMI PRZEZ PRZEPISY I POLSKIE NORMY

| | | | |
|---|--|--|--|
| Jeden projektowa: | | 31-144 KRAKÓW, ul. BISKUPIA 14/10 | |
| TEKTONIKA ARCHITEKCI | | Sp. z o.o. Sp.k. TEL./FAX: (12) 412 48 14, www.tektonika.eu.pl | |
| Inwestor: POLITECHNIKA KRAKOWSKA im. Tadeusza Kościuszki ul. Warszawska 24, 31-155 Kraków | | Faza proj: PB | |
| Temat: Przebudowa i remont budynku W-5 (10-33) „Bar Łupinka” wraz z instalacjami wewnętrznymi: sanitarną, elektryczną, c.o., wentylacji mechanicznej i klimatyzacji oraz przebudowę węzła ciepłego, na terenie kampusu Politechniki Krakowskiej przy ul. Warszawskiej 24 w Krakowie, zlokalizowanym na działce nr 3/12, obr. 118, Śródmieście.” | | Rysunek: ELEWACJE | |
| Branża: ACRHITEKTURA | | Nr rys: A-03 | |
| Główny projektant: mgr inż. arch. SŁAWOMIR FŁORKIEWICZ | | Skala: 1:50 | |
| Opracował: mgr inż. arch. IZABELA KISIELEWSKA-KOWALKIEWICZ | | Data: 2017 | |
| Sprawdzający: mgr inż. arch. AGNIESZKA FŁORKIEWICZ | | CZERWIEC | |