


RZUT PARTERU

Skala 1:100

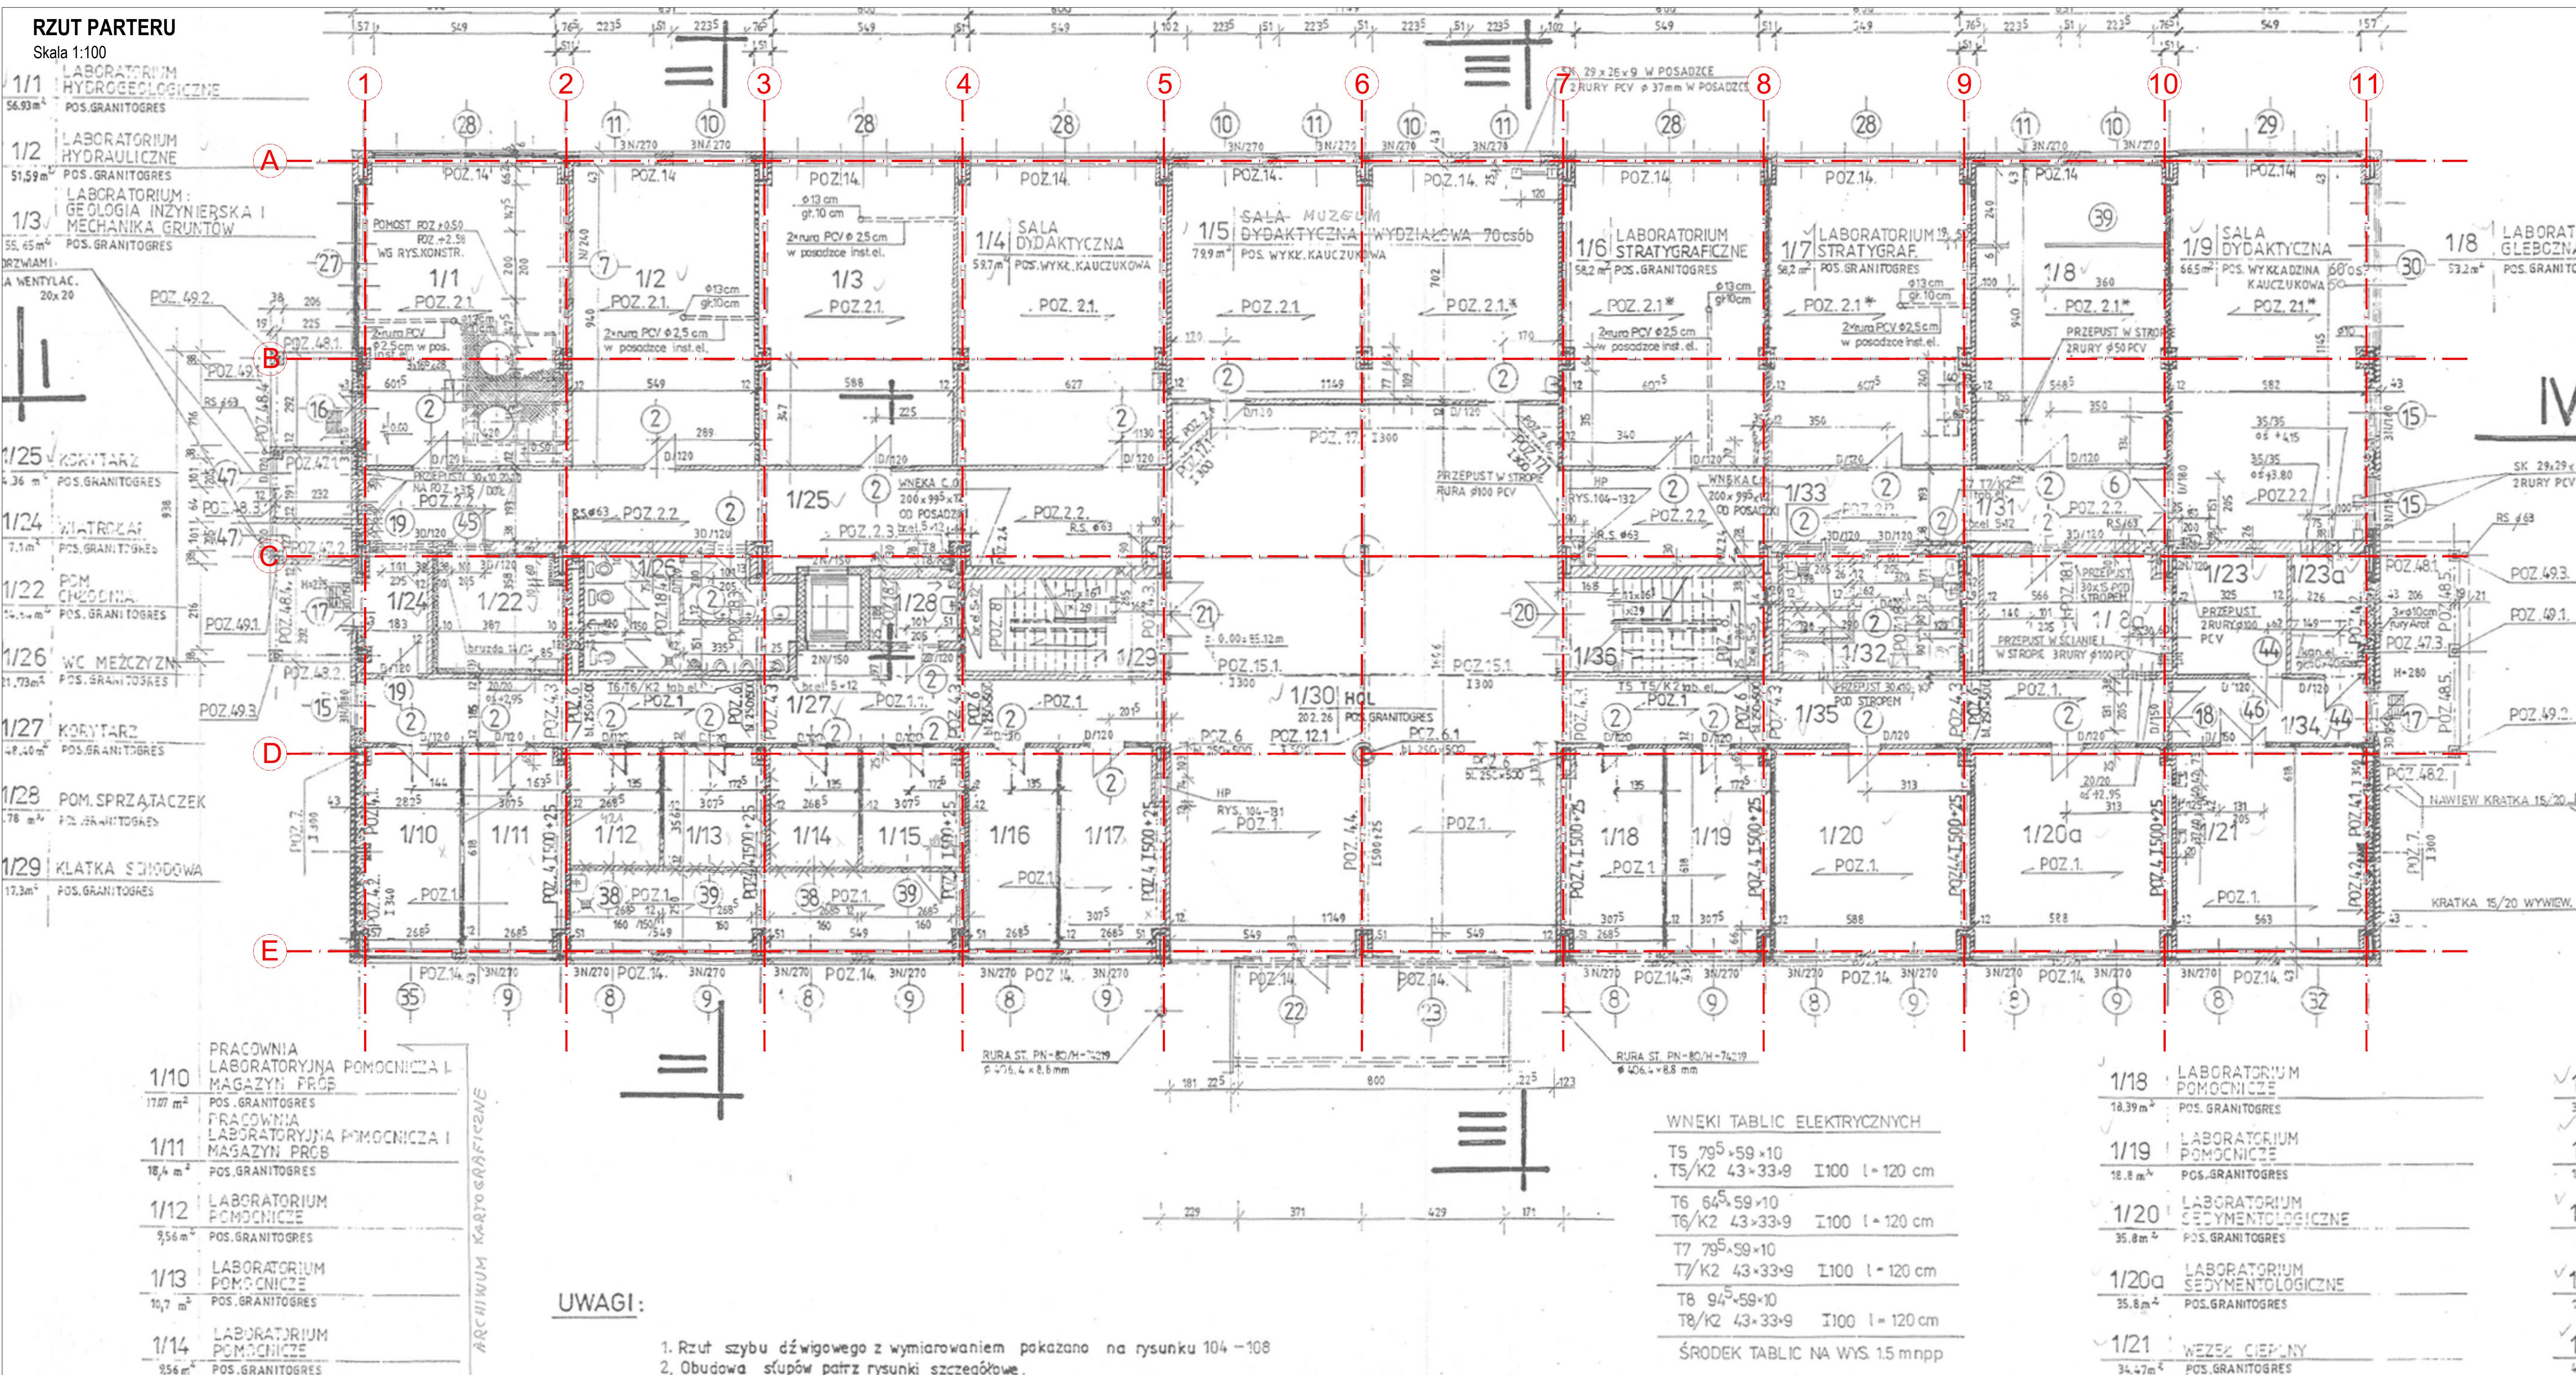

UWAGI:

1. Rzut szybu dźwigowego z wymiarowaniem pokazano na rysunku 104-108
2. Obudowa słupów patrz rysunki szczegółowe.

- UWAGI**
1. PROJEKT NALEŻY ZREALIZOWAĆ ZGODNIE ZE SZKICEM BUDOWLANYM, W PRZYPADKU ROZBIEŻNOŚCI WYMIARÓWCH I TECHNOLOGICZNYCH MIĘDZY PROJEKTAMI BRANŻOWYMI, SKONSULTOWAĆ SIĘ Z P.
2. PROJEKT ARCHYTEKTONICZNY JEST PROJEKTEM NADRZĘDNYM.
3. WSZYSTKIE ROZWIĄZANIA Z PROJEKTAMI BRANŻOWYMI SKONSULTOWAĆ Z PROJEKTEM GŁÓWNYM.
4. OZNACZENIA NA RYSUNKACH OPISANO WYMIARY W ŚWIETLE OŚCIEŻNIC.
5. PRZED PRZYSTĄPIENIEM DO ROBÓT SPRAWDZIĆ WYMIARY W NATURZE.
6. RZĘDNE BEZWZGLĘDNE SPRAWDZIĆ NA BUDOWIE.
- WSZYSTKIE ROZWIĄZANIA KOLORYSTYCZNO-MATERIALOWE ORAZ WYPOSAŻENIA WNETRZ ZGODNIE Z PROJEKTEM. WSZYSTKIE ZASTOSOWANE MATERIAŁY BUDOWLANE MUSZĄ POSIADAĆ WYMAGANE PRAWEM ATYSTY I SPEŁNIAĆ NORMY.

PROJEKT NAPRAWY ŚCIAN W SEKCJONIE "L" WYDZIAŁU NAUK GEOGRAFICZNYCH I GEOLOGICZNYCH UAM W POZNANIU

ADRES:
ul. Krzywoskiego 10, Poznań
Arkusze nr.: 306401.1.0056.AR.21, działki nr.: 91, 93, 1057, 1058, 1059
306401.1.0056.AR.22, działki nr.: 15
306401.1.0056.AR.23, działki nr.: 22814, 22845

JEDNOSTKA PROJEKTOWA:
ARPA Jerzy i Bartosz Gurawski Sp. z o.o.
ul. Maciejskiego 7, 61-606 Poznań
NIP: 972 132 10 70, REGON: 520071084

INWESTOR:
Uniwersytet im. Adama Mickiewicza w Poznaniu
ul. Wieniawskiego 1, 61-712 Poznań
NIP: 777-00-06-350

DATA:
01 VII 2024

RYSUJE:
INW 01

BRANŻA: ARCHITEKTURA
ETAP: PROJEKT TECHNICZNY
RZUT PARTERU

PROJEKTANT:
mgr inż. arch. Błażej Szurkowski
upr. bud.: 19WPCKK/2016
spec. architektoniczna

mgr inż. arch. Bartosz Gurawski

skala 1:100