



RZUT POCHYLNI I PODESTU

SKALA 1:50

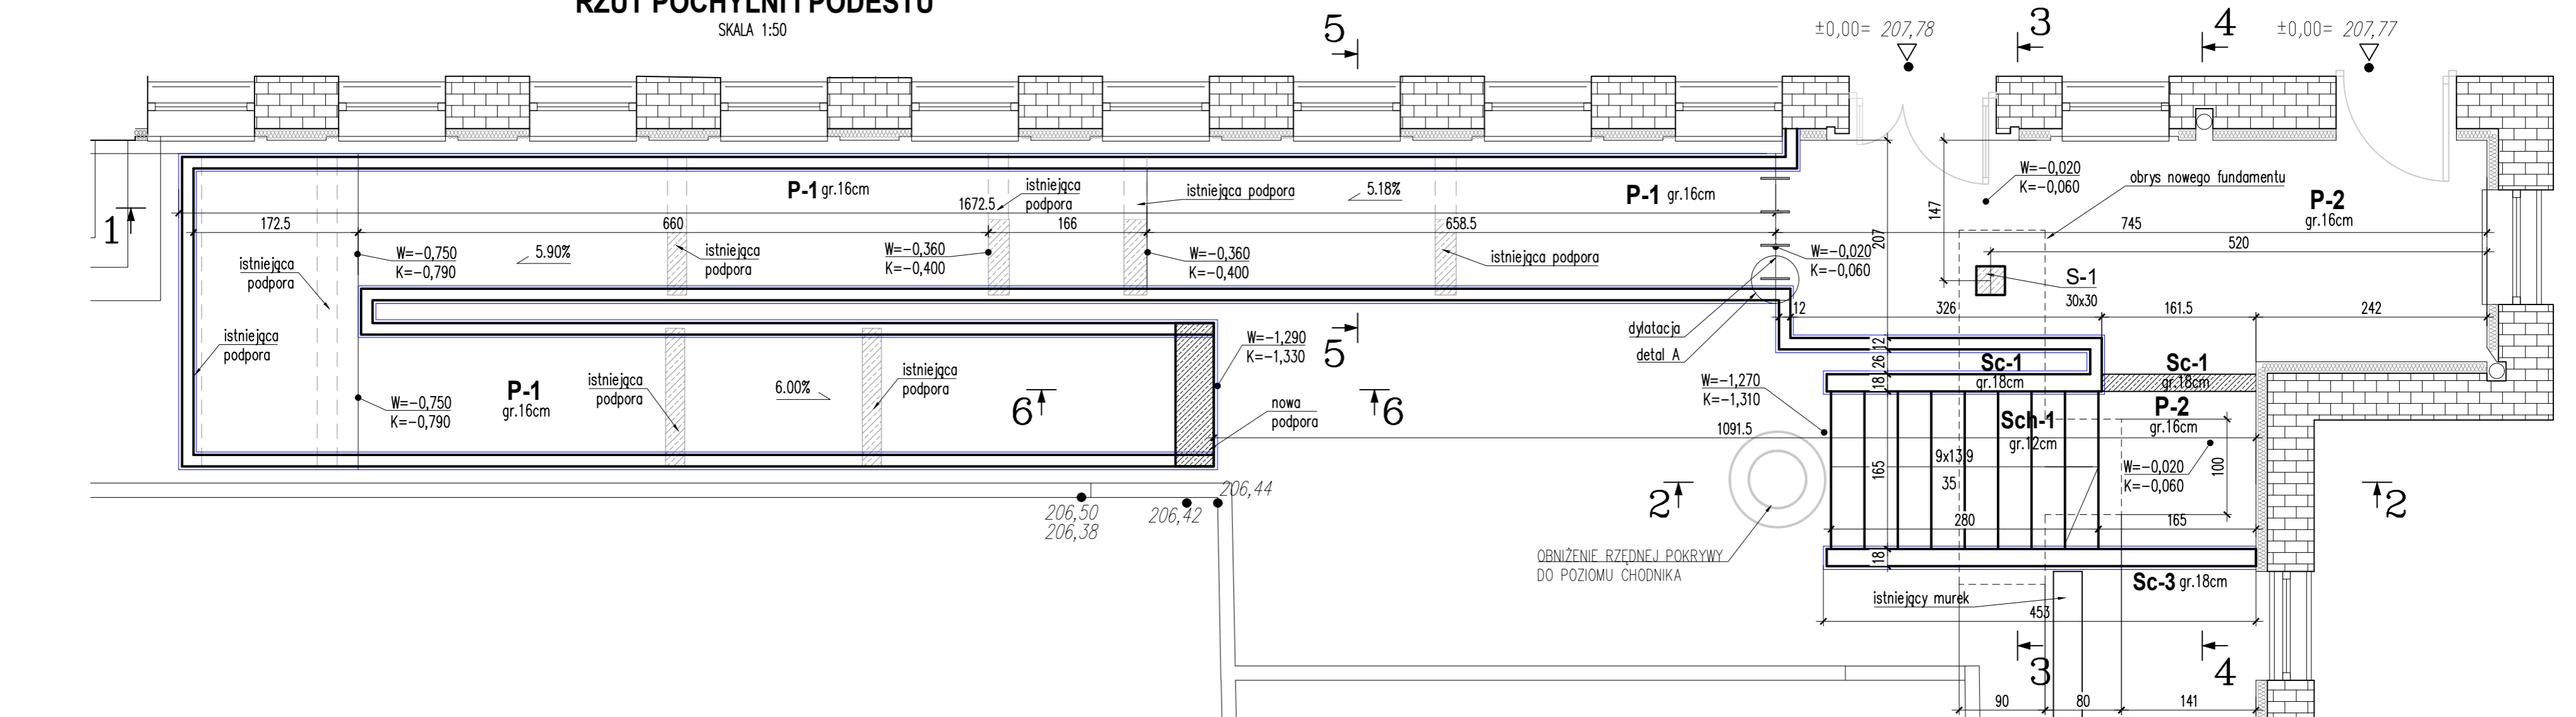


PRZEKRÓJ 1-1

SKALA 1:50

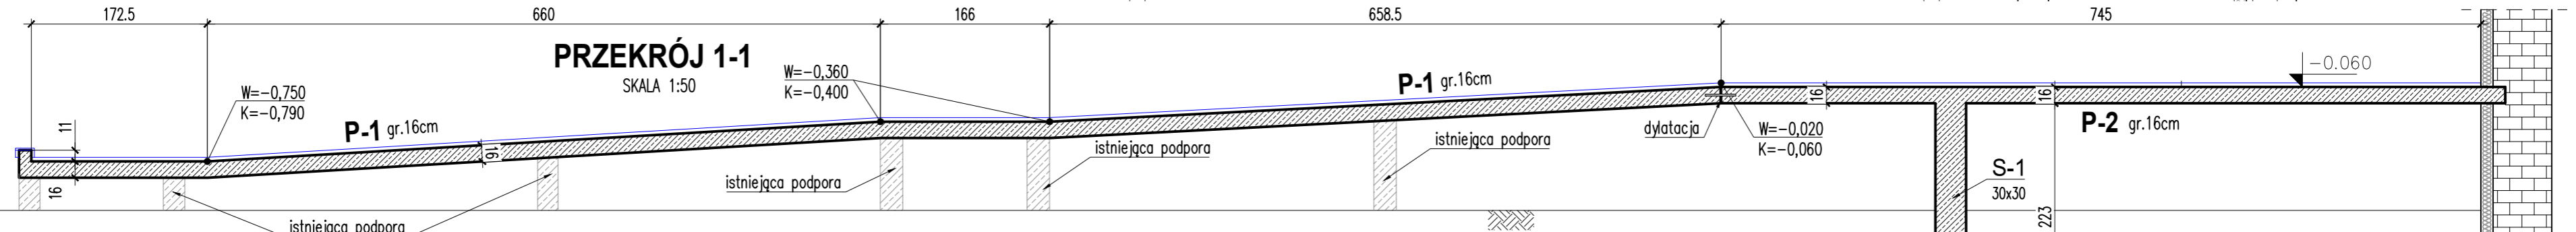


PRZEKRÓJ 5-5

SKALA 1:50

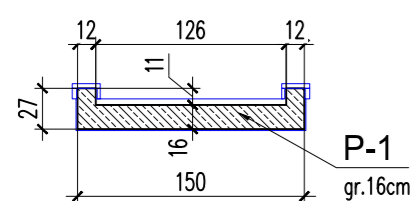


PRZEKRÓJ 6-6

SKALA 1:50

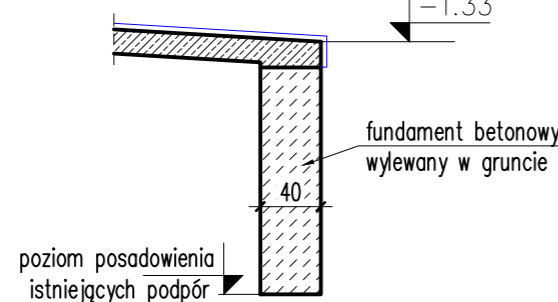


PRZEKRÓJ 2-2

SKALA 1:50

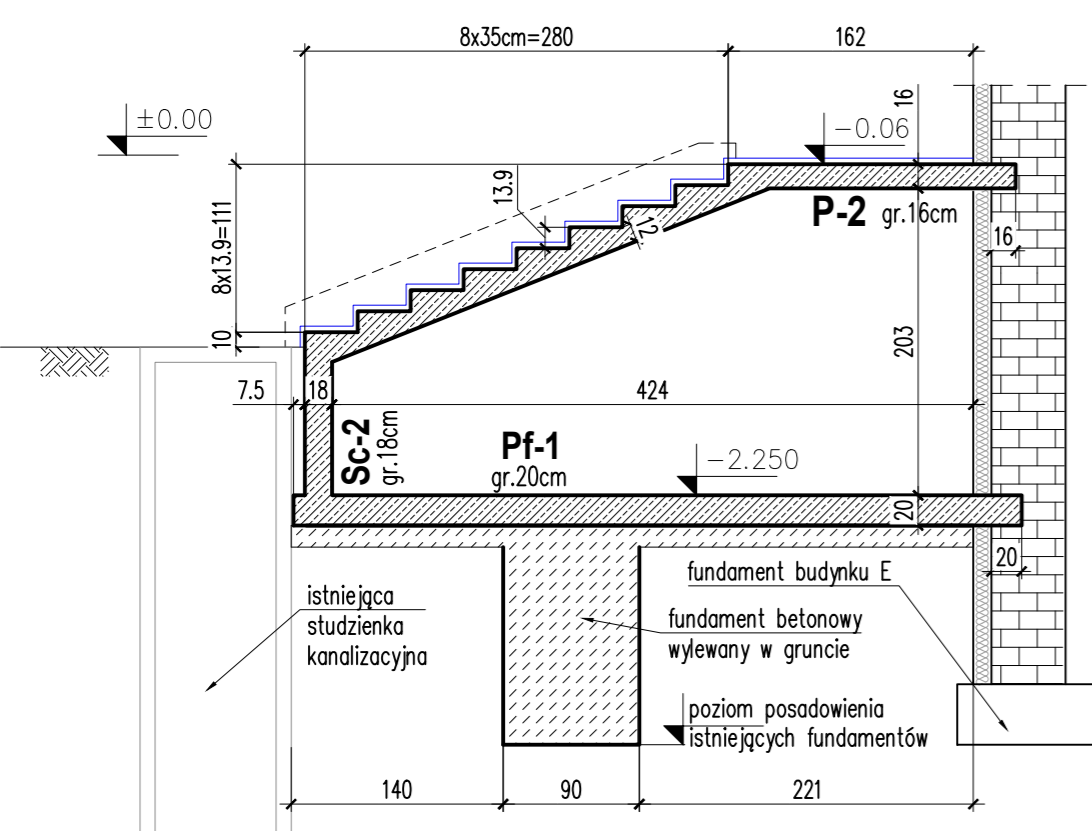


PRZEKRÓJ 3-3

SKALA 1:50

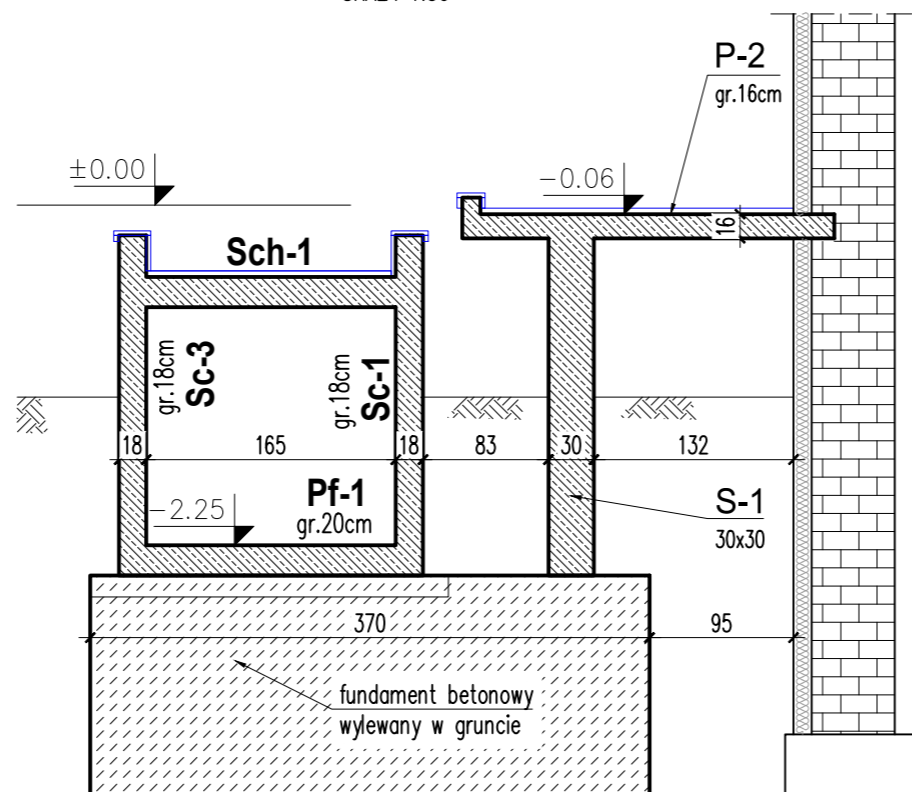


PRZEKRÓJ 4-4

SKALA 1:50

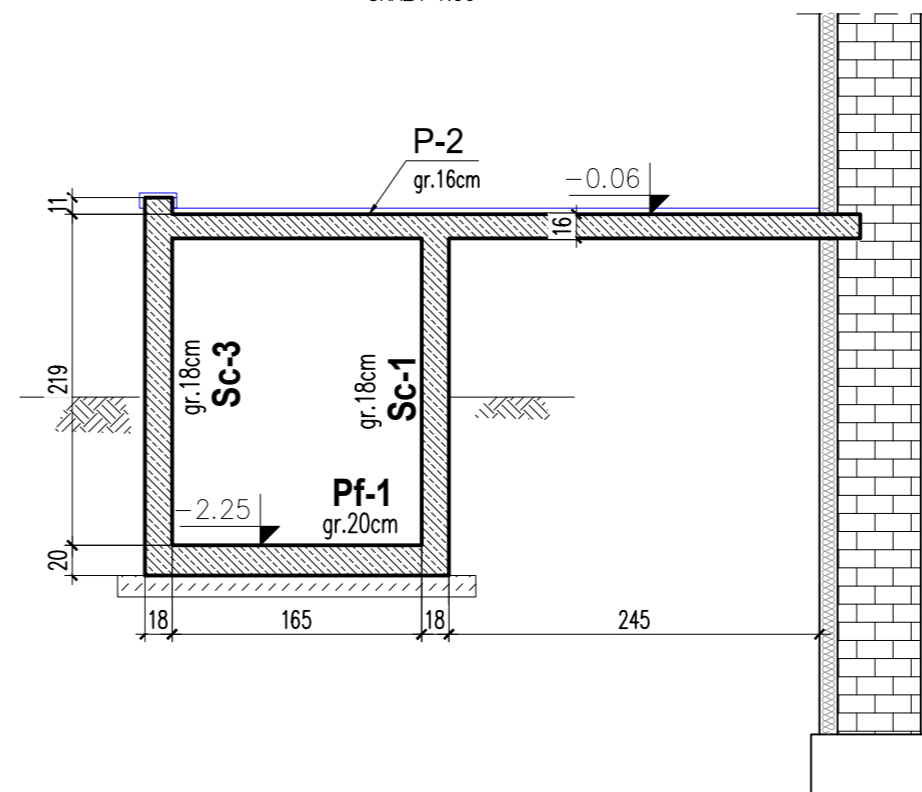

Detal A

SKALA 1:50

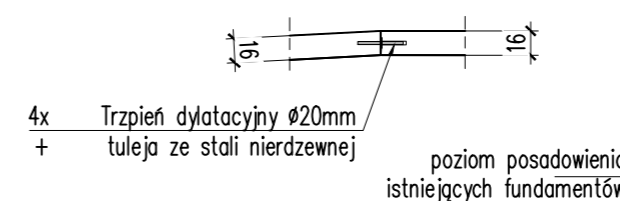

Stal zbrojeniowa A-IIIN

- wg PN-EN 10080, klasa B lub C
- charakterystyczna granica plastyczności fyk=500MPa

Beton C25/30 i C30/37 (wg rysunków zbrojenia poszczególnych elementów)

- klasa wytrzymałości na ściskanie (C) wg PN-EN206-1
- klasa ekspozycji i otulina zbrojenia: wg rysunków zbrojenia poszczególnych elementów

1. Przed wykonaniem zapoznać się z opisem technicznym
2. Wszystkie prace wykonywać zgodnie z niniejszą dokumentacją oraz zgodnie z instrukcjami zawartymi w kartach technicznych materiałów.
3. Poziom posadowienia nowego fundamentu dostosować do poziomu posadowienia fundamentów istniejącego budynku

MaUHAUS

MaUHAUS

PRACOWNIA PROJEKTOWA

ul. JESIONOWA 11/5

Kraków

ROZPOWSZECZNIANIE I KOPIOWANIE DOZWOLONE ZA PISEMNĄ ZGODĄ WŁAŚCIELCA PRAW AUTORSKIE ZASTRZEŻONE					
WG USTAWY O PRAWIE AUTORSKIM I PRAWACH POKREWNYCH (Dz.U. Nr 80 poz. 904 z 2000r.)					
BRANŻA	KONSTRUKCJA	SYMBOL	211-E1-P-PT-II-1P	NR RYS.	
INWESTOR	SZPITAL SPECJALISTYCZNY IM. STEFANA ŻEROMSKIEGO SAMODZIELNY PUBLICZNY ZAKŁAD OPIEKI ZDROWOTNEJ W KRAKOWIE			K-01	
ADRES	OS. NA SKARPIE 66, 31-913 KRAKÓW				
NAZWA INWESTYCJI	PRZEBUDOWA WEJŚCIA DO IZBY PRZYJĘĆ ODDZIAŁ GINEKOLOGICZNO-POŁOŻNICZEGO Z GINEKOLOGIĄ ONKOLOGICZNĄ (PAWILON E1)				
ADRES INWESTYCJI	POWIAT KRAKÓW, GMINA KRAKÓW-NOWA HUTA DZIAŁKA NR 126103_9.0047.246/58 OS. NA SKARPIE 66, 31-913 KRAKÓW				
TEMAT	KONSTRUKCJA PROJEKT TECHNICZNY				SKALA 1:50
TREŚĆ	RZUT POCHYLNI I PODESTU - ELEMENTY ŻELBETOWE				DATA 07.2024
PROJEKTANT	OPRACOWAŁ		SPRAWDZIŁ		
mgr inż. Miłosz Juszczak		ZESPÓŁ	mgr inż. Agnieszka Cholewa-Juszczak		
bez ograniczeń WAP/DA64/PB/63/15					
bez ograniczeń WAP/DA64/PB/63/15					