



## SKALA 1:50

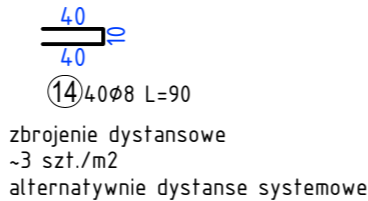







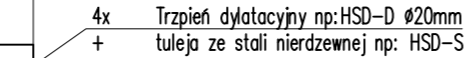








## SKALA 1:50
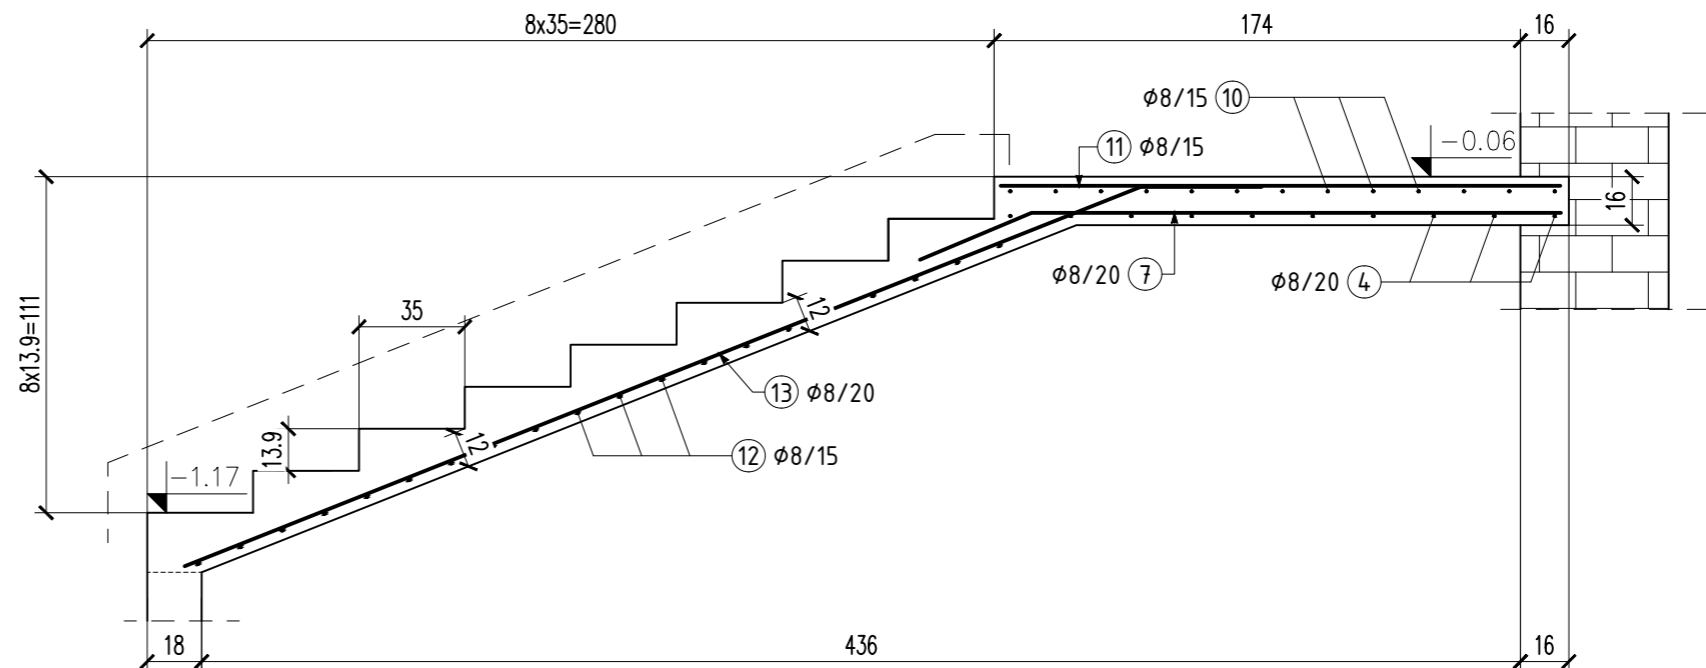
## SKALA 1:15

      
 
## SKALA 1:25

 

POZYCJA	SZTUK	Ø [mm]	L [cm]	SUMA Dł. [m]	MASA [kg]	KSZTAŁT [cm] (DO WYM ZEW.)
1	2	8	145.0	2.90	1.15	
2	12	8	765.0	91.80	36.26	
3	17	8	240.0	40.80	16.12	
4	10	8	470.0	47.00	18.57	
5	10	8	280.0	28.00	11.06	
6	3	8	435.0	13.05	5.15	
7	8	8	215.0	17.20	6.79	
8	16	8	530.0	84.80	33.50	
9	23	8	250.0	57.50	22.71	
10	12	8	380.0	45.60	18.01	
11	9	8	185.0	16.65	6.58	
12	20	8	195.0	39.00	15.41	
13	8	8	380.0	30.40	12.01	
14	52	8	90.0	46.80	18.49	
MASA CAŁK.:					221.81	
PODSUMOWANIE						
Ø [mm]		Długość [m]				Masa [kg]
8		561.50				221.81

1. **Materiał:**  
**Stal A-III**
  - $f_{yk}=500$  MPa, wg PN-EN 10080
  - klasa stali B lub C**Beton C30/37 W6 F150**
  - klasa wytrzymałości na ściskanie (C) wg PN-EN206-1
  - klasa ekspozycji XC4, XF3
  - napowietrzenie betonu 4.0%
  - otulina: dolna 3.0cm  
górna 3.0cm
2. Przed przystąpieniem do prac wszystkie wymiary należy zweryfikować
3. Przyty zmiarowano po obrysie zewnętrzny
4. Zbrojenie elementów dochodzących rysowano symbolicznie

ROZPOWISZCZANIE I KOPIOWANIE DOZWOŁONE ZA PIŚMIENĄ ZGODĄ WŁAŚCICIELA

PRAWA AUTORSKIE ZASTRZEŻONE

WG USTAWY O PRAWIE AUTORSKIM I PRAWACH POKREWNYM

(Dz.U. Nr 80 poz. 904 z 2000r.)

**MaUHAUS**  
**PRACOWNIA PROJEKTOWA**  
**ul. JEŚIONOWA 11/5**  
**Kraków**

BRANŻA	KONSTRUKCJA	SYMBOL	211-E1-P-PT-II-1P	NR RYS.
INWESTOR	SZPITAL SPECJALISTYCZNY IM. STEFANA ŻEROMSKIEGO SAMODZIĘLNY PUBLICZNY ZAKŁAD OPIEKI ZDROWOTNEJ W KRAKOWIE			<b>K-06</b>
ADRES	OS. NA SKARPIE 66, 31-913 KRAKÓW			
NAZWA INWESTYCJI	PRZEBUDOWA WEJŚCIA DO IZBY PRZYJĘĆ ODDZIAŁU GINEKOLOGICZNO-POŁOŻNICZEGO Z GINEKOLOGIĄ ONKOLOGICZNĄ (PAWILON E1)			
ADRES INWESTYCJI	POWIAT KRAKÓW, GMINA KRAKÓW-NOWA HUTA DZIAŁKA NR 126103_9.0047.246/58 OS. NA SKARPIE 66, 31-913 KRAKÓW			
TEMAT	KONSTRUKCJA PROJEKT TECHNICZNY			SKALA 1:25
TRZEŚĆ	ZBROJENIE PŁYTY PODESTU P-2 I SCHODÓW Sch-1			DATA 07.2024
PROJEKTANT	OPRACOWAŁ	SPRAWDZIŁ		
mgr inż. Miłosz Juszczyk <small>upr. bud., w specjalności konstr.-bud. bez ograniczeń MAP/0464/PBxw/15</small>		ZESPÓŁ		mgr inż. Agnieszka Cholewa-Juszczyk <small>upr. bud., w specjalności konstr.-bud. bez ograniczeń MAP/0090/PBOK/10</small>