
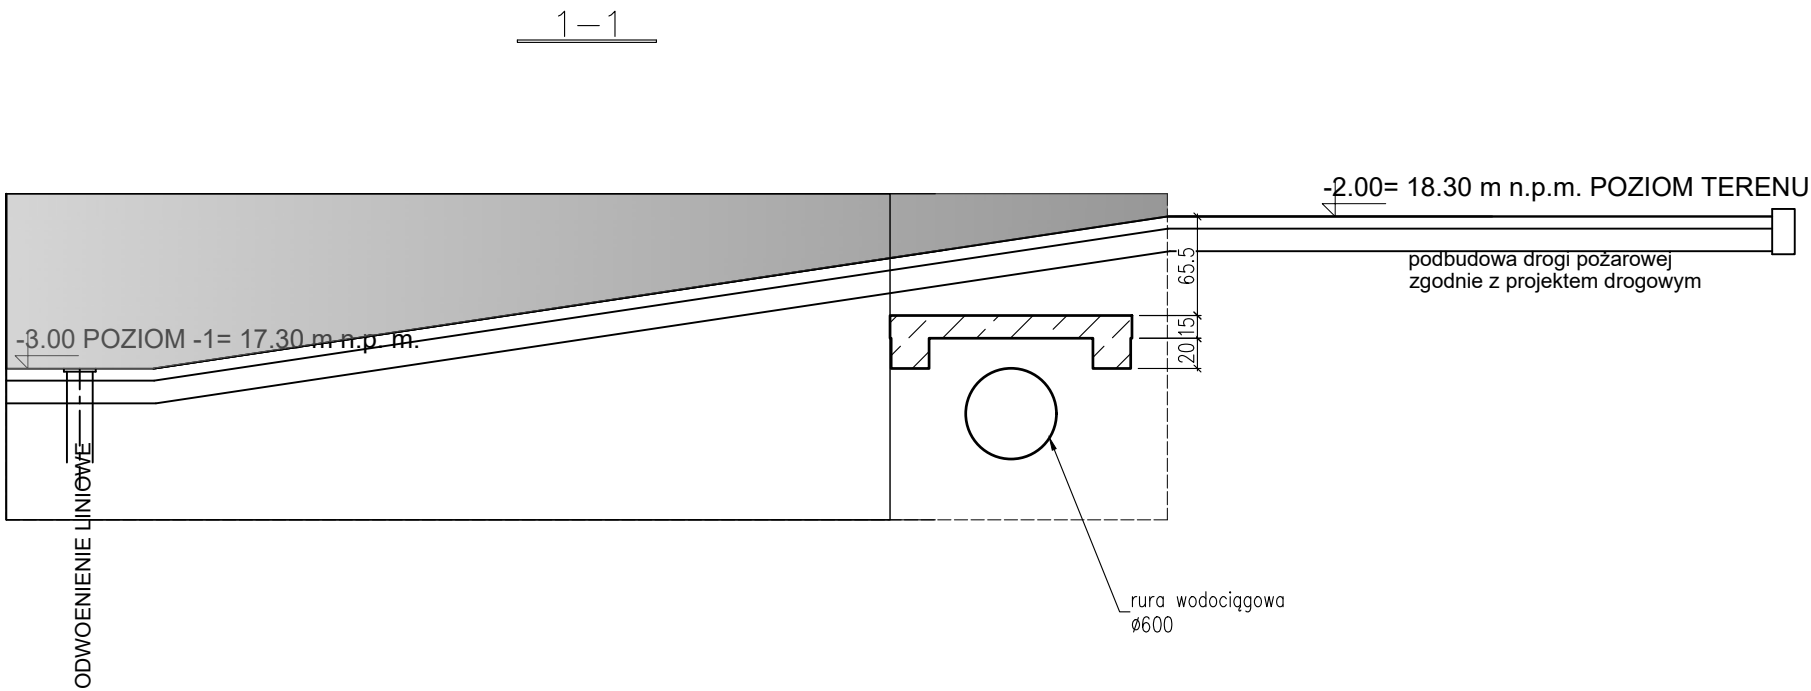


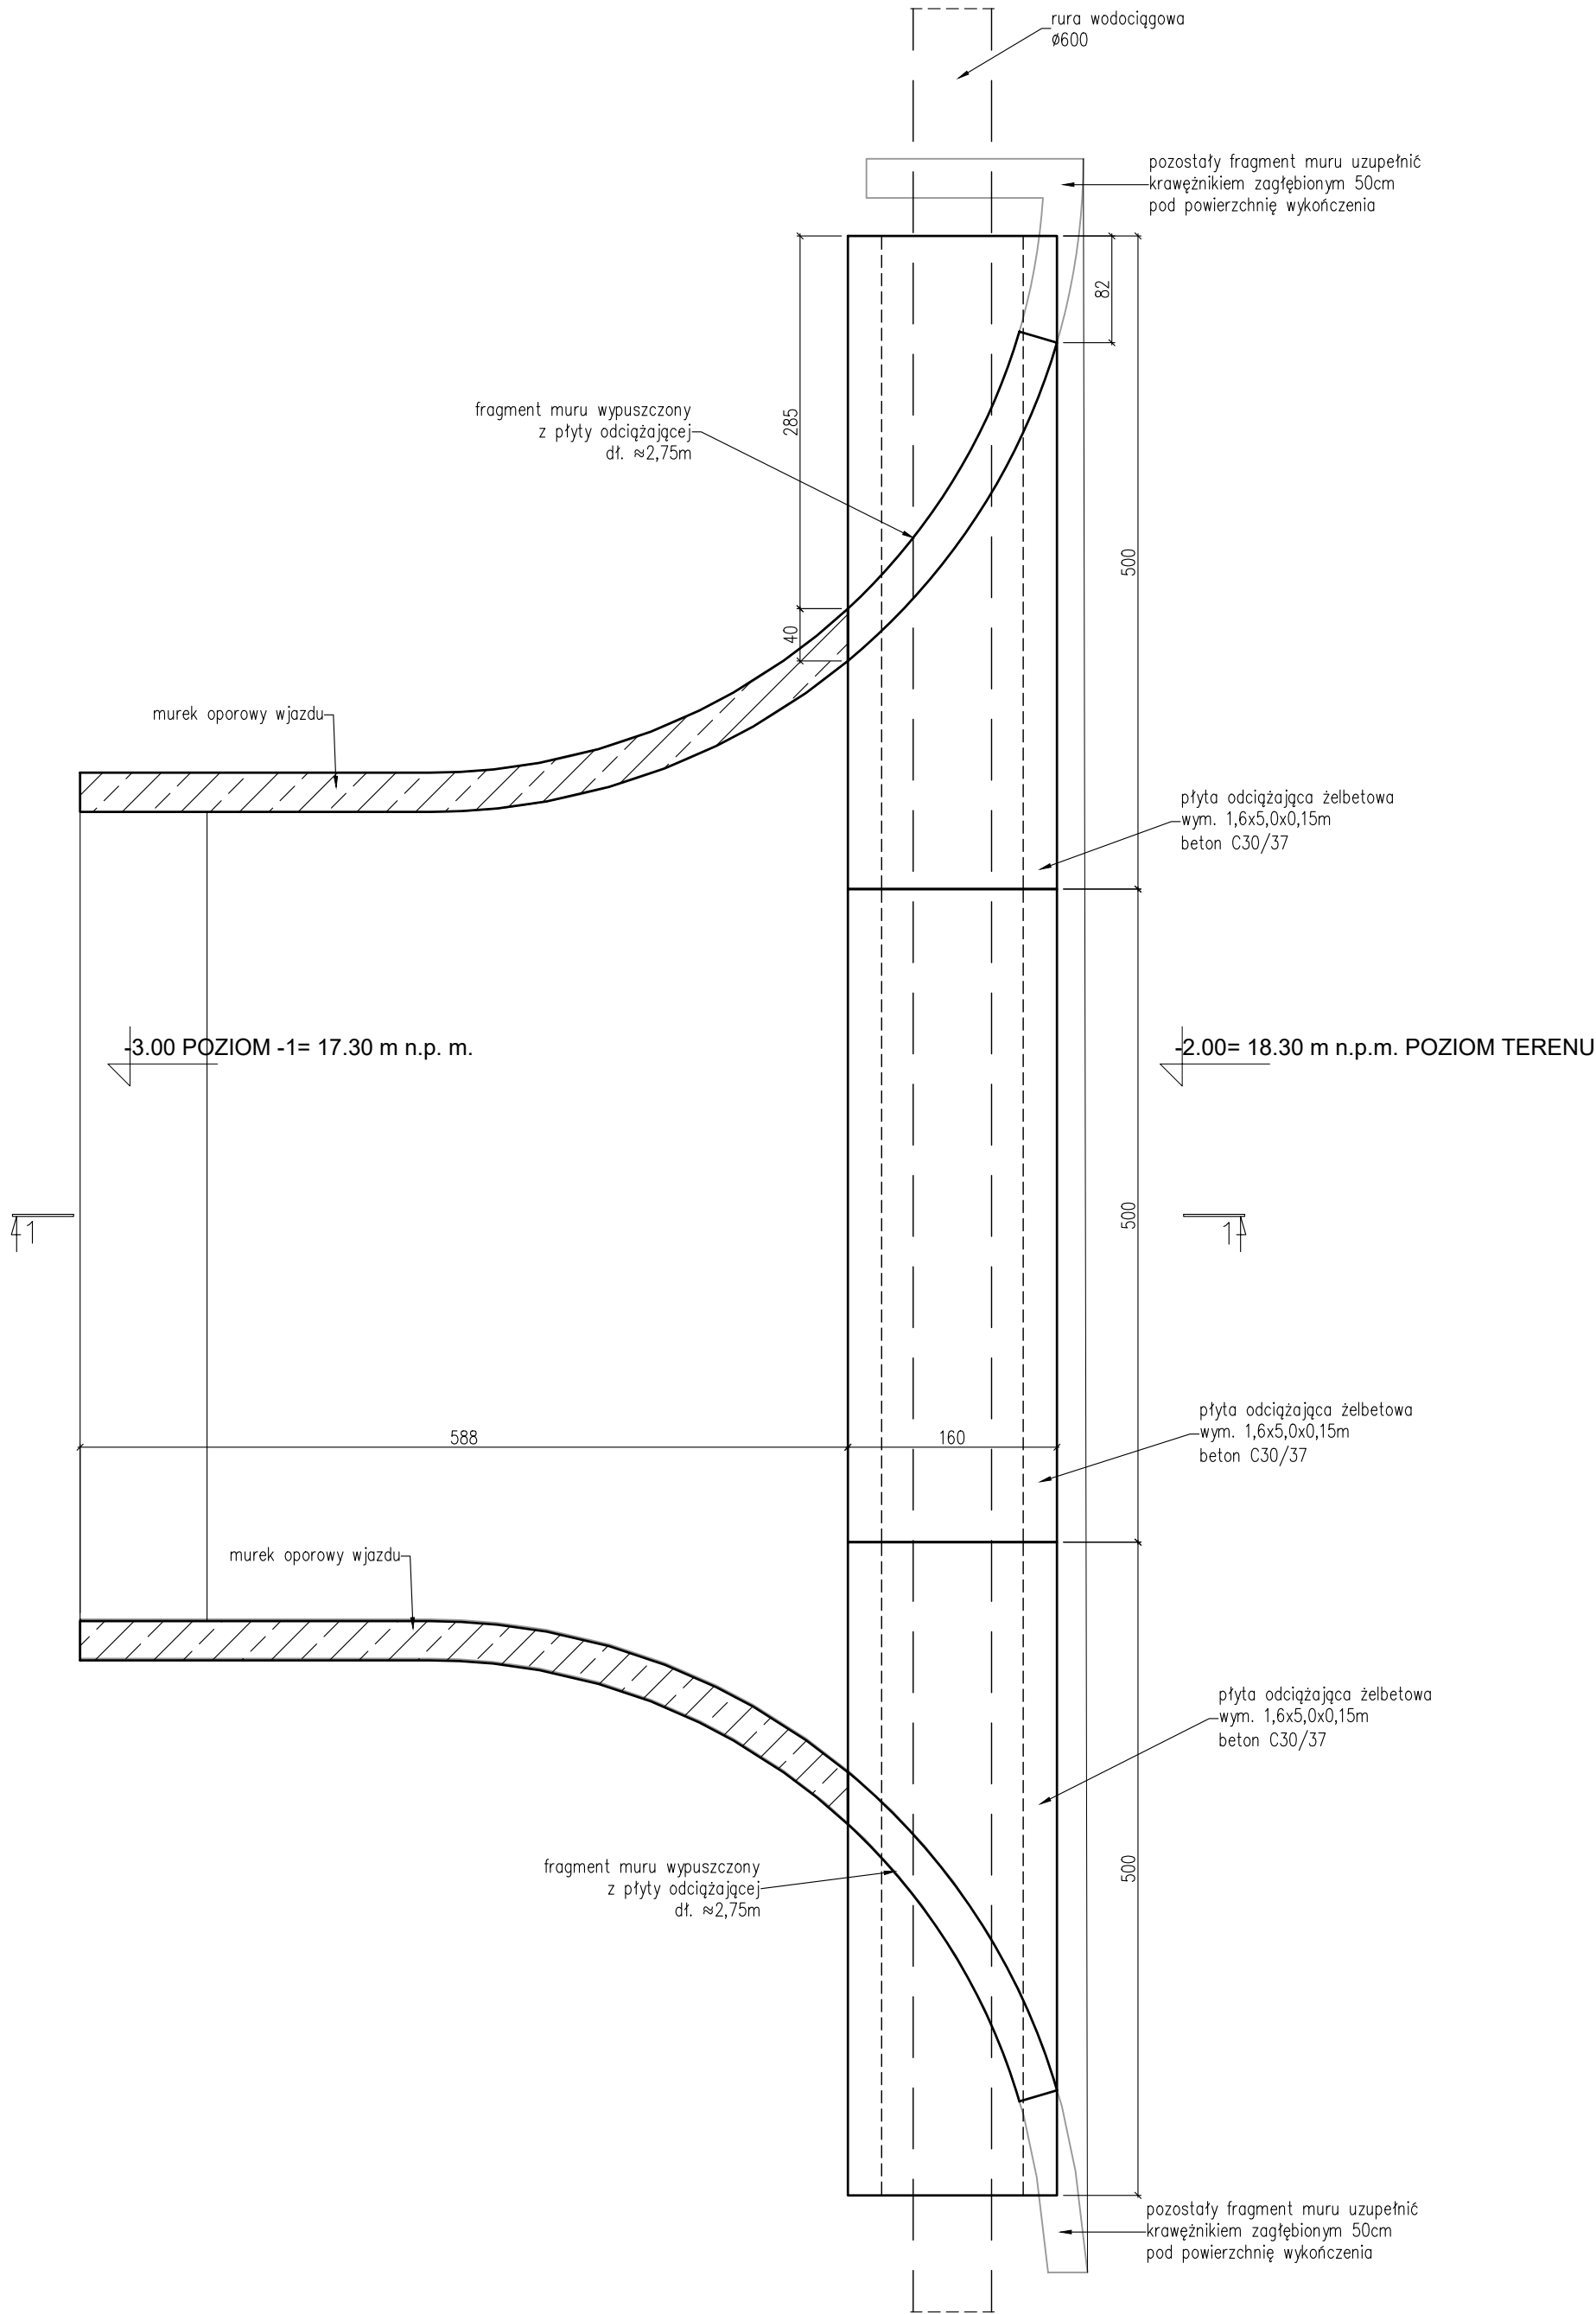

BETON ARCHITEKTONICZNY C30/37 (B37) W8 BETON PODKŁADOWY C8/10 (B10) STAL ZBROJENIOWA AIII-N (B500B) KLASA EKSPOZYCJI XC2 OTULINA c _{nom} =50mm		
UWAGI: 1. Lokalizacja wg PZT architektury 2. Stal zbrojeniowa żebrowana. 3. Zakład prętów o długości minimum 40ø pręta. 4. Należy zachować minimalne średnice gięcia prętów. 5. W przypadku kolizji pręt należy dociąć lub odgiąć 6. Beton od strony gruntu należy zabezpieczyć przeciwwilgociowo. 7. Wymiary podane w centymetrach [cm]. 8. Wymiary przy opisie zbrojenia podane osiowo w milimetrach [mm]. 9. Rysunki rozpatrywać łącznie z pozostałymi branżami. 10. Wszystkie wymiary i lokalizacje fundamentów należy sprawdzić i potwierdzić na budowie. 11. W razie niejasności skontaktować się z projektantem.		
REW.	OPIS ZMIANY	DATA
1/05	ART PROJEKT K&M Sp. z o.o. ul. Strzelnica 2, 83-400 Kościerzyna NIP 591-163-58-00, Regon 220376462 tel/fax +48 58 680 83 69	1013-20
INWESTOR:	UNIWERSYTET MORSKI ul. Morska 81-87 81-225 Gdynia	SKALA 1:20
INWESTYCJA:	BUDOWA AKADEMIIKA UNIWERSYTETU MORSKIEGO w Gdyni przy ul. Morskiej 81-87 na dz. nr 883, 885 obręb 0015 Grabówek	NR RYS. KW-17.3.1
BRANŻA:	KONSTRUKCYJNA	DATA 06.2026
DETAL WJAZDU		
PROJEKTANT: mgr inż. Elżbieta Wewińska upr. nr 1957/G4/85 w specjalności konstrukcyjnej do projektowania bez ograniczeń		
SPRAWDZAJĄCY: mgr inż. Arkadiusz Formela upr. nr POM/0338/PB/021 w specjalności konstrukcyjnej do projektowania bez ograniczeń		