


ZBROJENIE:
MUR OPOROWY MO.6
2 szt. L≈3,24m

WYKAZ STALI ZBROJENIOWEJ

NAZWA ELEMENTU	NR PRETA	Ø PRETA	DLUGOSC PRETA	ILOSC			DLUGOSC RAZEM	
				PRETOW W ELEM.	ELEM.	RAZEM PRETOW	Ø12 A—IIIN	Ø8 A—IIIN
		mm	mm	szt.	szt.	szt.	m	m
MUR OPOROWY MO.6 – 2 szt.								
	31	12	4484	22	2	44	197.3	
	32	12	3726	22	2	44	163.9	
	33	12	1188	22	2	44	52.3	
	34	12	3150	41	2	82	258.3	
	35	12	1544	16	2	32	49.4	
	36	12	1164	58	2	116	135	
	37	8	334	49	2	98		32.7
				RAZEM [m] :			856.2	32.7
				MASA JEDN. [kg/m] :			0.89	0.39
				MASA [kg] :			759.8	12.9
				MASA CALK. [kg] :			772.7	

- BETON ARCHITEKTONICZNY C30/37 (B37) W8
BETON PODKLADOWY C8/10 (B10)
STAL ZBROJENIOWA AIII–N (B500B)
KLASA EKSPOZYCJI XC2
OTULINA c_{nom} =50mm
- UWAGI:
- Lokalizacja muru wg PZT architektury – murek 7
 - Stal zbrojeniowa żebrowana.
 - Zakład prętów o długości minimum 40Ø pręta.
 - Należy zachować minimalne średnice gięcia prętów.
 - W przypadku kolizji pręt należy dociąć lub odgiąć
 - Beton od strony gruntu należy zabezpieczyć przeciwwilgociowo.
 - Wymiary podane w centymetrach [cm].
 - Wymiary przy opisie zbrojenia podane osiowo w milimetrach [mm].
 - Rysunki rozpatrywać łącznie z pozostałymi branżami.
 - Wszystkie wymiary i lokalizacje fundamentów należy sprawdzić i potwierdzić na budowie.
 - W razie niejasności skontaktować się z projektantem.

REW.	OPIS ZMIANY	DATA
at projekt	ART PROJEKT K&M Sp. z o.o. ul. Strzelnica 2, 83-400 Kościerzyna NIP 591-163-58-00, Regon 220376462 tel/fax +48 58 680 83 69	1013-20
INWESTOR:	UNIwersytet Morski ul. Morska 81-87 81-225 Gdynia	SKALA 1:20
INWESTYCJA:	BUDOWA AKADEMII UNIwersytetu Morskiego w Gdyni przy ul. Morskiej 81-87 na dz. nr 883, 885 obręb 0015 Grabówek	NR RYS. KW-17.4.2
BRANŻA:	KONSTRUKCYJNA	DATA 07.2026
ZBROJENIE MURU OPOROWEGO SCHODÓW MIĘDZY AKADEMIKIEM I HALĄ		
PROJEKTANT: mgr inż. Elżbieta Wewiórska upr. nr 1957/Gd/85 w specjalności konstrukcyjnej do projektowania bez ograniczeń		
SPRAWDZAJACY: mgr inż. Arkadiusz Formela upr. nr POM/0338/PBKb/21 w specjalności konstrukcyjnej do projektowania bez ograniczeń		

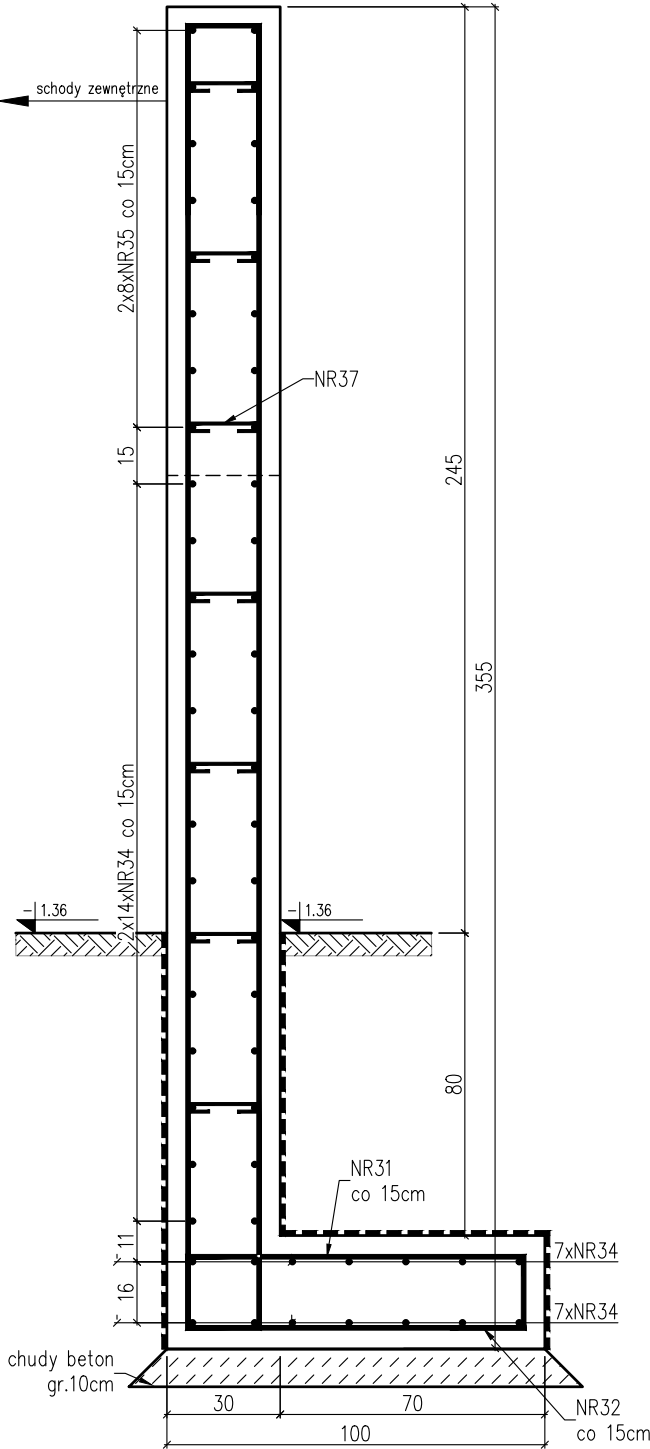


NR 31 22xØ12 A-IIIIN l= 4484
wartość średnia, dopasować na etapie realizacji, co 15cm

śr. 2832, max 3444, min 2220

NR 32 22xØ12 A-IIIIN l= 3726
wartość średnia, dopasować na etapie realizacji, co 15cm

śr. 2832, max 3444, min 2220

NR 33 22xØ12 A-IIIIN l= 1188
zbrojenie zamykające, co 15cm

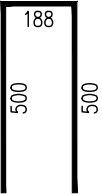


NR 34 41xØ12 A-IIIIN l= 3150
co 15cm, 2x(14+7) prętów w przekroju

śr. 1544, max 2768, min 320

NR 35 16xØ12 A-IIIIN l= 1544
co 15cm, 2x8 prętów w przekroju, dopasować na etapie realizacji

śr. 1544, max 2768, min 320

NR 36 58xØ12 A-IIIIN l= 1164
zbrojenie zamykające

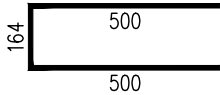

NR 37 49xØ8 A-IIIIN l= 334
skala 1:10, co 3 pręt

