

MAPA DO CELÓW PROJEKTOWYCH

województwo opolskie
 Gmina: Kędzierzyn-Koźle 160301_1
 Obręb: Sławięcice 0091
 Położenie: dz. 371/9, 371/11, 371/12, ul. Sławięcicka 79
 Godło mapy zas.: 6.132.23.15.3.2, 6.132.23.15.3.3, 6.132.23.15.3.4
 Skala: 1:500
 G.6640.1.1239.2025

Układ współrzędnych „2000”
 Poziom odniesienia „PL-EVRF2007-NH”
 opracował dnia: 24.09.2025
 sporządził, dnia: 07.10.2025


GEODETA UPRAWNIOWI
 Nr upr. 11399 w zakresie 1, 2, 4
 Zbigniew Maciejewski
 47-223 Brzeźce, ul. Kościelna
 tel. 602 679 639

Niniejsza mapa została wykonana bez ustalenia obciążeń dot. służebności gruntowych.
 185.14 - dodatkowo rzędne niestanowiące treści mapy zasadniczej

— linie rozgraniczające tereny o różnym przeznaczeniu
 KZ-1 - drogi publiczne klasy drogi zbiorczej
 UN - tereny usług nieuczłiwych
 ZP - tereny zieleni parkowej
 MWN - tereny zabudowy mieszkaniowej wielorodzinnej niskiej i usług nieuczłiwych
 KH - tereny komunikacji wodnej

Poświadczam, że niniejszy dokument został opracowany w wyniku prac geodezyjnych i kartograficznych, których rezultaty zawiera operat techniczny pozytywnie zweryfikowany. Jednocześnie informuję, że jestem świadomy odpowiedzialności karnej za złożenie fałszywego oświadczenia.

Identyfikator zgłoszenia pracy geodezyjnej	G.6640.1.1239.2025
Organ służby geodezyjnej który otrzymał zgłoszenia	Starosta Kędzierzyno-Kozielski
Wykonawca prac geodezyjnych	Usługi geodezyjno-kartograficzne "Gedmax" Piotr Maciejewski ul. Piastowska 1 47-200 Kędzierzyn-Koźle NIP: 7491733401 REGON: 160060469
Nr oraz data sporządzenia dokumentu zawierającego wynik pozytywnej weryfikacji	protokół weryfikacji nr 1 z dnia 09.10.2025 P.1603.2025.1213
Imię i nazwisko oraz nr uprawnień zawodowych kierownika prac	Zbigniew Maciejewski nr uprawnień 11399

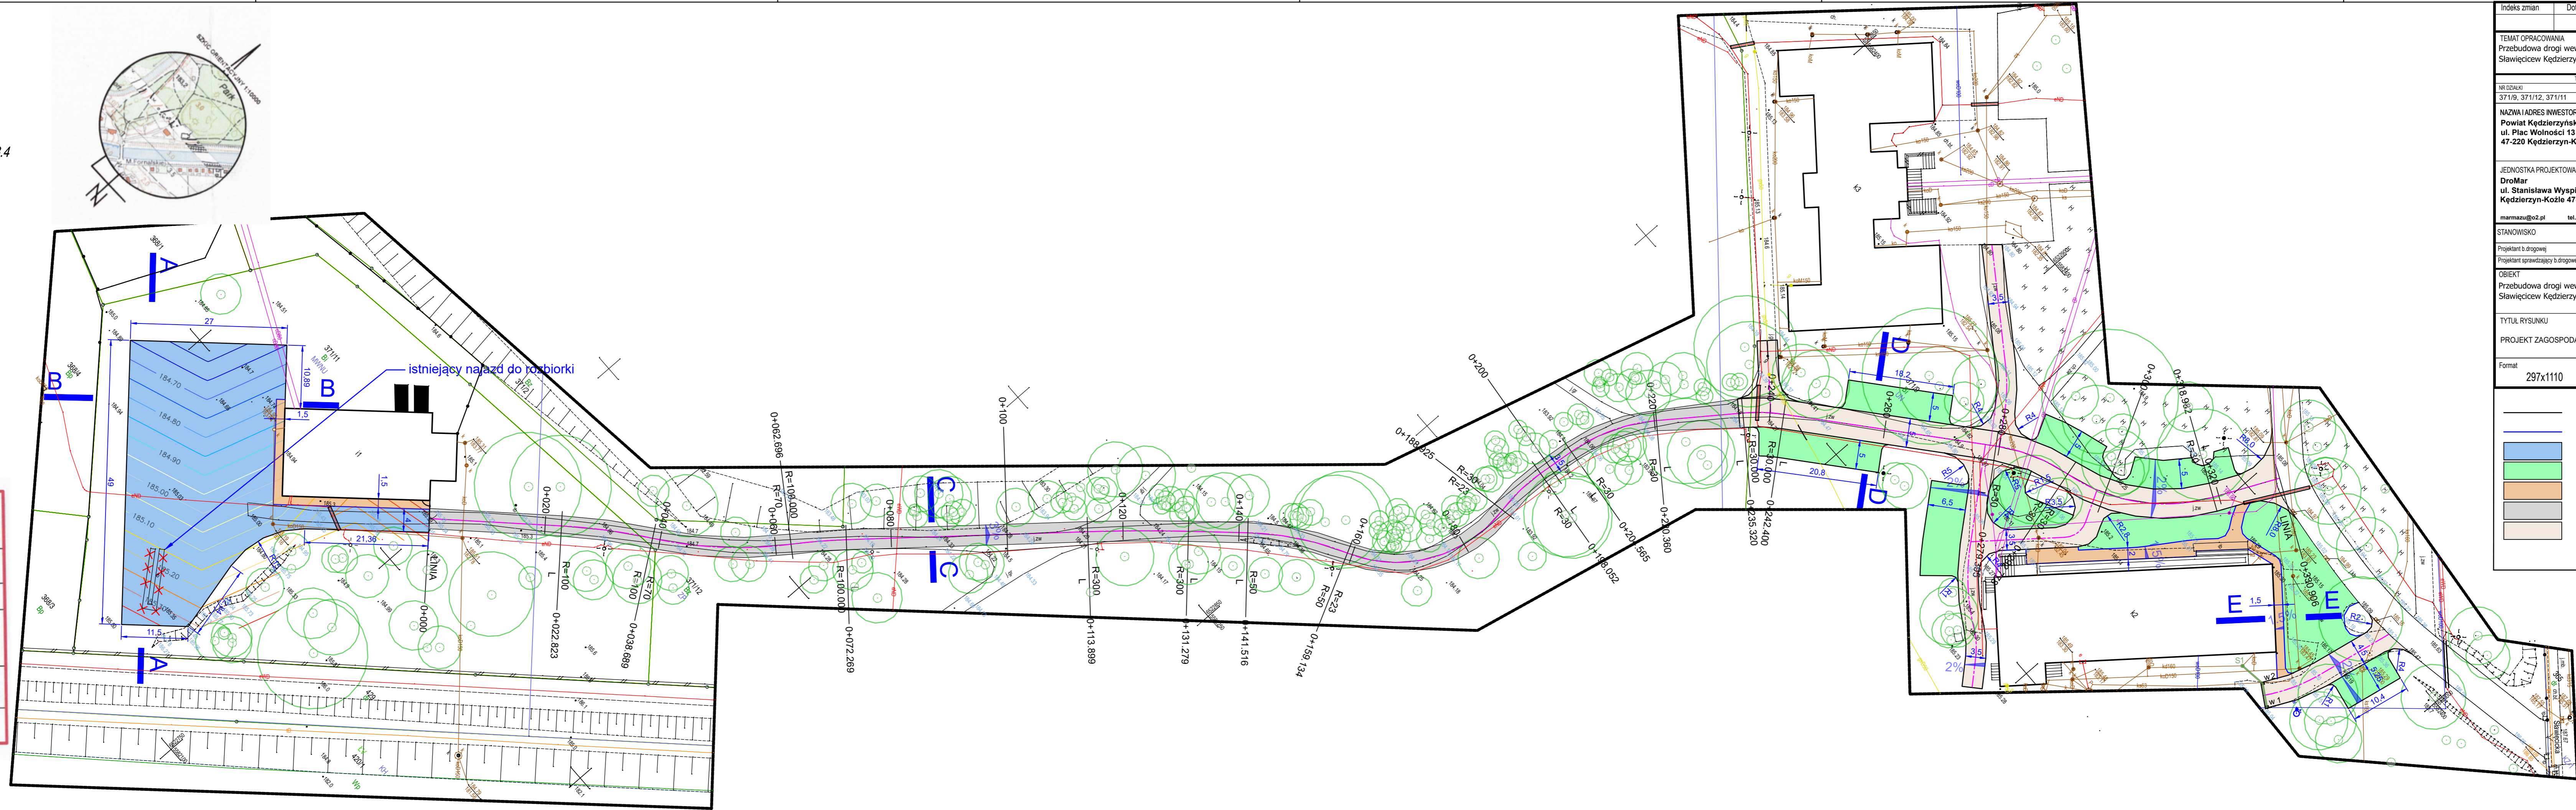

Indeks zmian	Dotyczy	Podpis	Data
TEMAT OPRACOWANIA Przebudowa drogi wewnętrznej w części Parku na os. Sławięciew Kędzierzynie-Koźlu			
TEREN INWESTYCJI		ADRES INWESTYCJI	
NR DZIAŁKI 371/9, 371/12, 371/11	JEDNOSTKA EWD 160301_1	OBRĘB SŁAWIĘCICE	MIEJSCOWOŚĆ KĘDZIERZYN-KOŹLE
NAZWA I ADRES INWESTORA Powiat Kędzierzynsko-Kozielski ul. Plac Wolności 13 47-220 Kędzierzyn-Koźle			ULICA SŁAWIĘCICKA 79
JEDNOSTKA PROJEKTOWA DroMar ul. Stanisława Wyspiańskiego 30H Kędzierzyn-Koźle 47-206 marmazu@o2.pl tel. 603 113 292			DroMar
STANOWISKO	IMIĘ I NAZWISKO	NR UPR.	PODPIS
Projektant b. drogowy	mgr inż. Marek Mazurkiewicz	OPL/2504/PBD/24	
Projektant sprawdzający b. drogowy	mgr inż. Mariusz Mazurkiewicz	OPL/265/PBD/16	
OBIEKT	REWIZJA	STADIUM	BUDOWLANY
Przebudowa drogi wewnętrznej w części Parku na os. Sławięciew Kędzierzynie-Koźlu	0		
TYTUŁ RYSUNKU	BRANŻA	SKALA	DATA
PROJEKT ZAGOSPODAROWANIA TERENU	DROGOWA	1:500	09.2025
Format	Nr rysunku	DATA	
297x1110	02	09.2025	

- projektowany krawężnik / opornik betonowy 15*30 cm
- projektowane obrzeże betonowe 8*30 cm
- nawierzchnia jezdni z betonowej płyty ażurowej (infiltracyjna)
- nawierzchnia z kratki trawnikowej (infiltracyjna)
- nawierzchnia chodnika z betonowej kostki brukowej z fakturą płukaną gr 8
- nawierzchnia utwardzona tłucznia
- nawierzchnia drogi/zjazdów z betonowej kostki brukowej z fakturą płukaną