


LEGENDA POSADZKI:

1

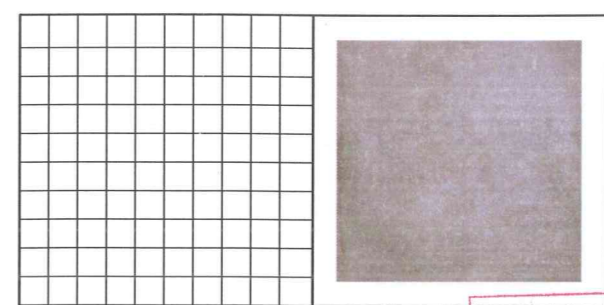

Płytki gresowe 59.7X 59.7 cm
SZCZEGÓŁY PRODUKTU:
 Płytki gresowe 59.7X 59.7 cm
 Mrozoodporne
 Funkcja antypoślizgowa R10
 Wodoodporne
 Kolor, Ciemno szary

Uzgodniono pod względem wymagań higienicznych i zdrowotnych bez zastrzeżeń
 (z zastrzeżeniami) m.in. Barbara Berent-Zamojska
 Rzeczoznawca ds. Sanitarnohigienicznych
 ul. Główna 2/A/2, 81-438 Gdynia, tel. 58 622-17-29 kom. 617 617 587
 Data: 03.11.2020
 Lp. opinii: 264/2020

cokół gresowy 7.0X 60.0 cm, kolor ciemno szary

Warstwy podłogi:
 Rozbiórka istniejącej posadzki (wszystkich warstw)
 Wykonanie nowej posadzki:
 -posadzka z płytek gresowych 59.7X 59.7 cm antypoślizgowość R 10,
 -klej
 -folia w płynie
 -wylewka cementowa 6.0 cm
 -folia PE
 -izolacja termiczna/ styrodru gr. 10 cm
 -izolacja p.-wilgociowa
 -płyta betonowa 15cm
 -piasek zagęszczony

Wentylacja mechaniczna: należy zamontować kanały wentylacyjne z rur spiro stalowych ocynkowanych zakończyć je anemostatami wentylacyjnymi wywiewnymi montowanymi na skrzynce rozprężnej z przepustnicą regulacyjną.
 Załączenie wentylatora dachowego wyciągowego wspólnego dla pomieszczeń WC za pomocą czujki ruchu ze zwłoką czasową t=15 min. Wentylację należy wykonać również poza pomieszczeniem WC w pomieszczeniu wentylatorowni.
 Przejścia przez przegrody p.poż. wykonać zgodnie z przepisami dotyczącymi ochrony p.pozarowej. Instalacje wykonać zgodnie z projektem branżowym.

PROJEKT BUDOWLANY

art.	ART PROJEKT K&M Sp. z o.o. ul. Strzelnica 2, 83-400 Kościerzyna NIP 591-163-58-00, Regon 220376462 tel/fax +48 58 680 83 69	1003-20
INWESTOR:	Uniwersytet Morski ul. Morska 81-87 81-225 Gdynia	SKALA 1:50
INWESTYCJA:	"Remont, przebudowa pomieszczeń sanitarnych w budynku A przy ul. Morskiej 81-87 w Gdyni"	NR RYS. 2
RZUT PARTERU WC_1 UZGOONIEME		DATA 03.2020
PROJEKTANT:	mgr inż. arch. Jarosław Krause upr. nr W/8/2006 w specjalności architektonicznej do projektowania bez ograniczeń	
SPRAWDZAJACY:	mgr inż. arch. Szymon Kleinschmidt upr. nr 81/POOKK/2019 w specjalności architektonicznej do projektowania bez ograniczeń	

LEGENDA:

- ZAKRES OPRACOWANIA
- ISTNIEJĄCE ŚCIANY
- ROZBIÓRKA
- PROJEKTOWANE ŚCIANY Z PŁYT GK 2X 1.25cm