


Mapy do celów projektowych (arkusz 2)	
OBIKT: woj. zachodniopomorskie pow. goleniowski gm. Goleniów [320402_5]] obr. Nadleśnictwa Kliniska [0025] dz. 102, 103,	USŁUGI GEODEZYJNE "PLAN" ul. Juliusza Słowackiego 1 72-200 Nowogard tel. 91 39 26 466, 0 608 622 920 (Jednostka wykonawstwa geodezyjnego)
SKALA: 1 : 1000 Układ współrzędnych: 2000 Poziom odniesienia wysokości: Kronsztadt'86	Kierownik roboty: inż. Paweł Szarek upr. Nr: 19694 podpis
Mapę do celów projektowych sporządzono przy wykorzystaniu:	Wykonano w ramach roboty geodezyjnej: WGG.6640.93.2018
1. mapy zasadniczej w skali 1:1000 sekcja układu 65: 341.124.032, 041, 341.122.234	W zakresie opracowania znajdują się punkty osnowy geodezyjnej nr: Brak
2. danych branzowych - części ukształtu podziemnego (*)	podlegające ochronie na podst. art. 15, art. 48 ust. 1 pkt 3 ustawy Prawo geodezyjne i kartograficzne.
3. pomiaru zieleni - wysokości i pomników przyrody oraz pomiaru innych obiektów wskazanych przez projektanta (*)	
4. opracowanych geodezyjnie elementów planu zagospodarowania przestrzennego (linie rozgraniczające, linie regulacyjne, osie ulic) (*)	Mapę do celów projektowych wykonano metodą wektorową + wektoryzacją rastra mapy zasadniczej - wersja elektroniczna
(*) niepotrzebne skreślić lub usunąć	
Na mapie do celów projektowych wykazano następujące uzgodnienie przez ZUDP projekty sieci uzbrojenia terenu: Brak	Granice i nr działek ewidencyjnych wg. danych WGGK w Goleniowie z dnia 17.01.2018. Granice działek znajdujących się w zakresie opracowania powstały z wektoryzacji rastra i nie spełniają wymagań określonych w RMRRB z dnia 29.03.2001 r. w sprawie ewidencji gruntów i budynków (Dz. U. z dnia 2001 r. Nr 38, poz. 454 z późniejszymi zmianami)
Informacje dodatkowe: 1. Zakres pomiaru: ----- 2. Redakcja znaków zgodna z instrukcją techniczną K-1 (1979), K-1(Podstawowa Mapa Kraju z 1998) (*) 3. Mapa nadaje się do celów projektowych w zakresie pomiaru. 4. Wszystkie trwałe obiekty budowlane podlegają wytyczeniu przez jednostkę wykonawstwa geodezyjnego. 5. Nie wyklucza się istnienia w terenie również uzbrojenia, o którym brak było informacji branzowych i nie zostało odnalezione w czasie inwentaryzacji powykonawczej 6. Karta rejestracyjna i płyta CD z plikami *.dwg stanowią integralną część wstępu 7. Opracowanie nie dotyczy przypadku opisanego w § 79 ustawy 5 rozporządzenia MSWiA z dnia 09.11.2011 Dz.U. Nr 263, poz.1572 8. Nie wykonywano czynności przewidzianych w art. 80 ust.4 rozporządzenia MSWiA z dnia 9.11.2011 r. (Dz.U.Nr 263, poz.1572)	Rejestracja:
(*) niepotrzebne skreślić lub usunąć	
Uzbrojenie opracowano na podstawie: 1. danych branzowych - z literą B (*) 2. pośredniego ustalenia przebiegu aparaturę elektromagnetyczną - z literą A. (*) 3. bezpośrednich pomiarów powykonawczych - bez litery. (*) (*) niepotrzebne skreślić lub usunąć W związku z tym w częściach 1 i 2 nie gwarantuje się kompletności o dokładność położenia uzbrojenia na mapie może być niższa od dokładności kartometrycznej mapy.	
Aktualność mapy do celów projektowych na dzień: 19.01.2018 r. sporządził: 09.02.2018 r.	
Kierownik roboty:..... (data, pieczęć i podpis)	

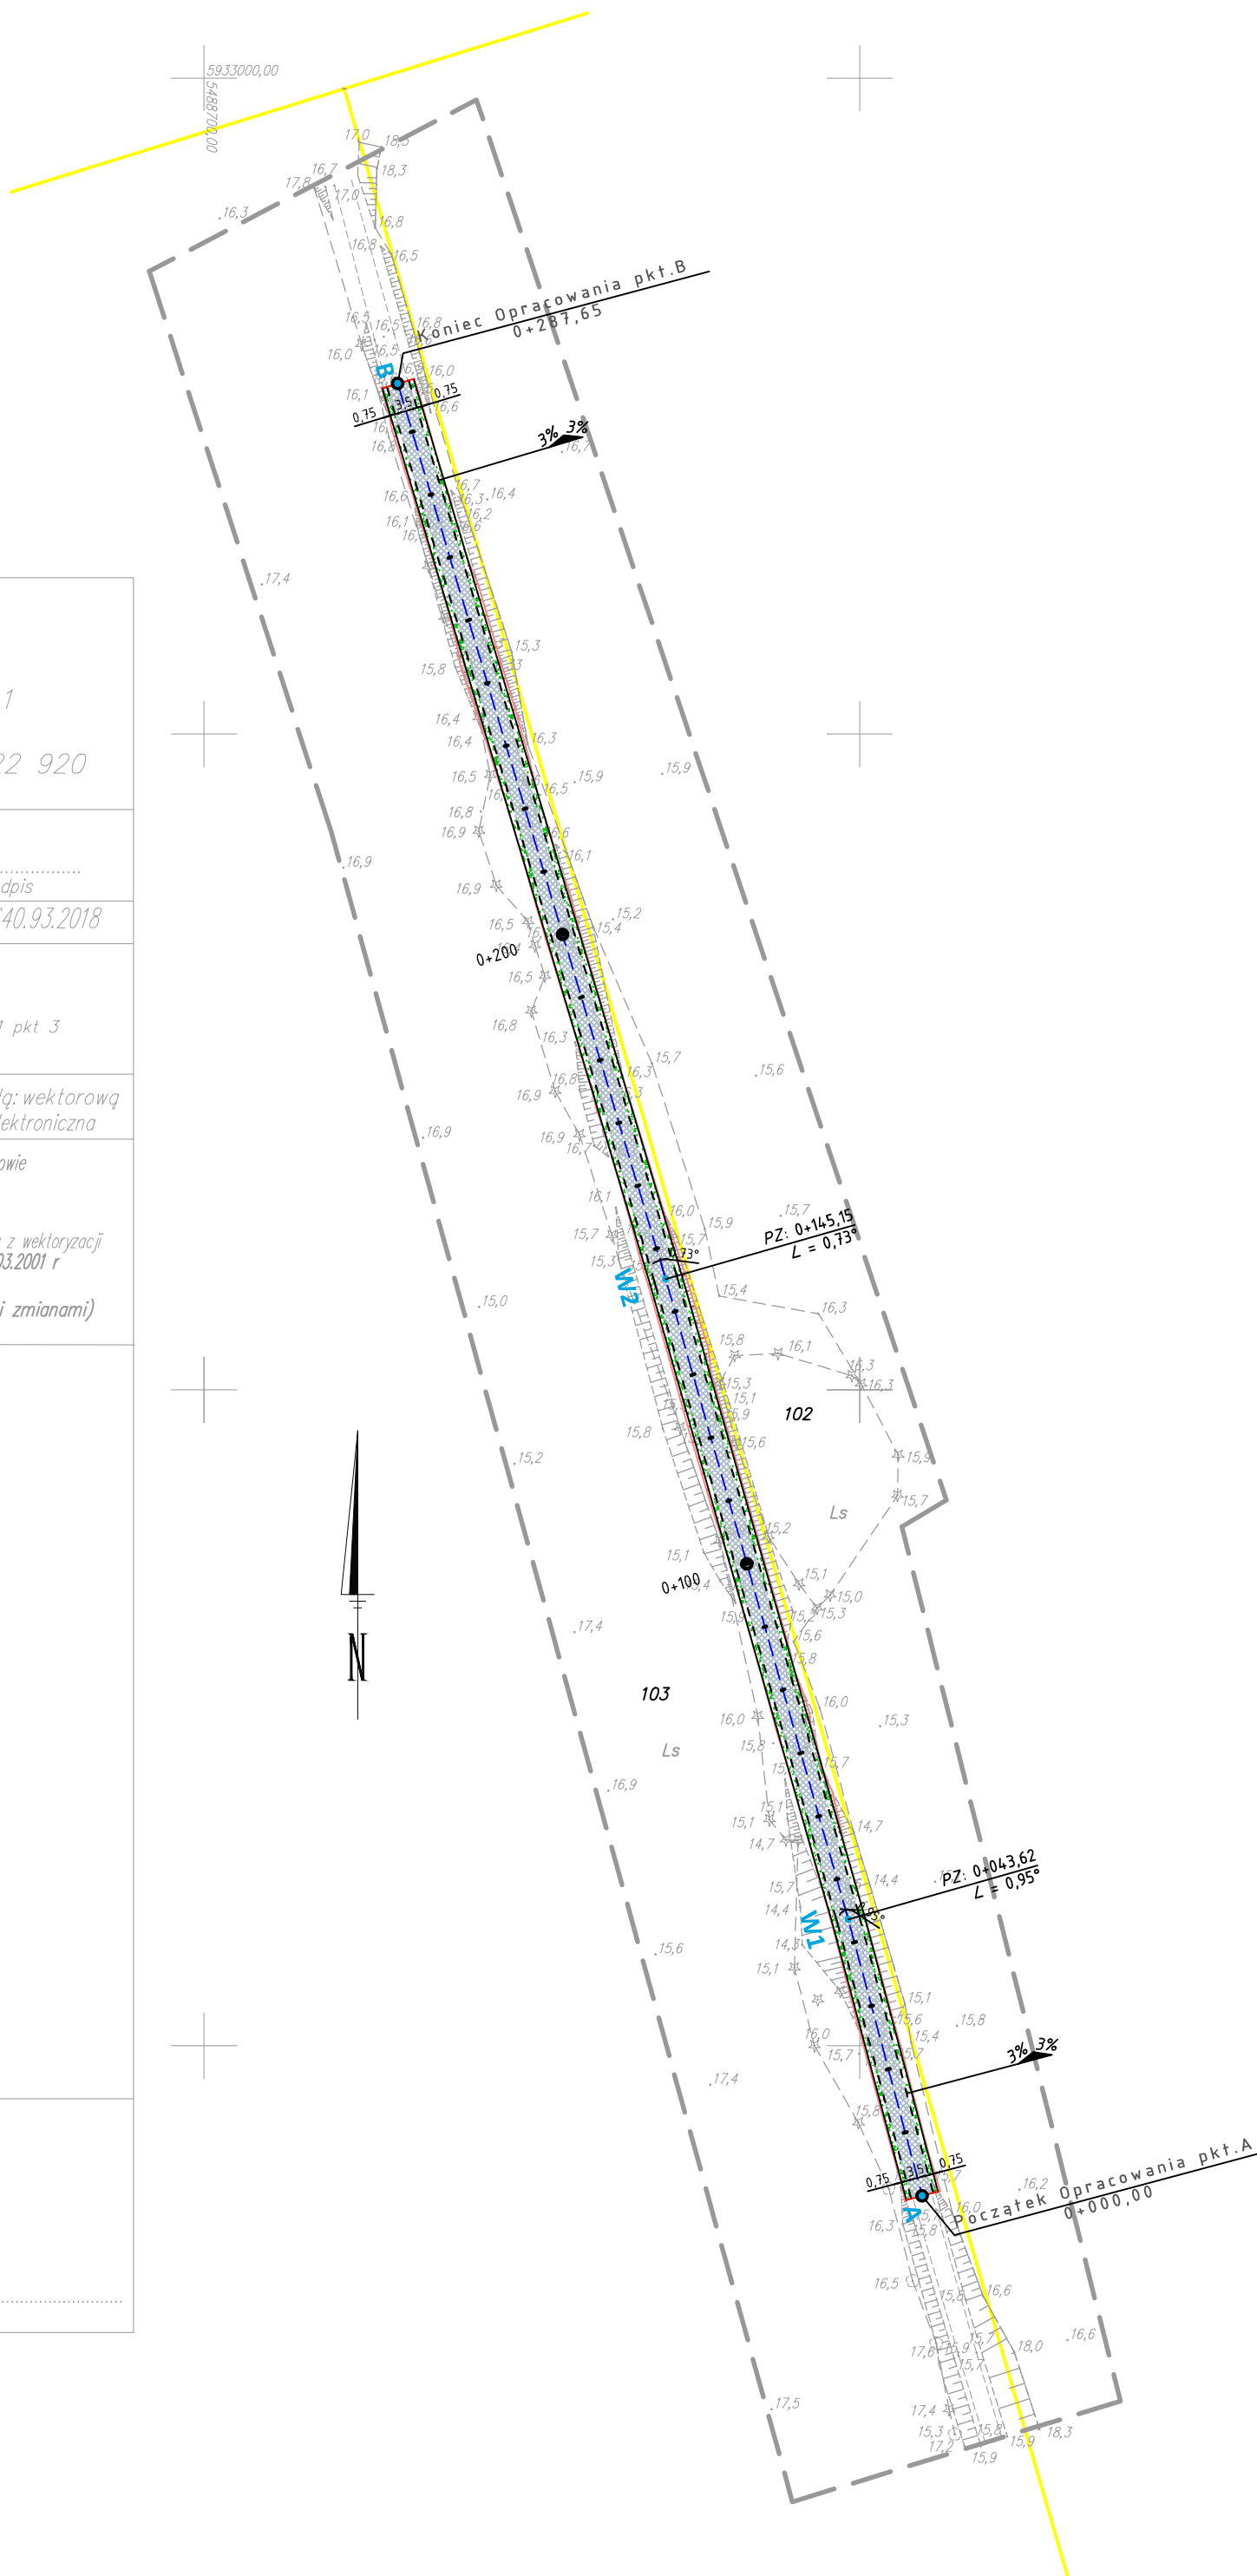

A	X = 5932677,13 Y = 5488809,53
W1	X = 5932719,27 Y = 5488798,26
W2	X = 5932816,90 Y = 5488770,40
B	X = 5932953,42 Y = 5488729,55

L E G E N D A

---	PROJ. KRAWĘDŹ JEZDNI		NA WIERZCHNIA JEZDNI
---	PROJ. KRAWĘDŹ POBOCZA		podwójne utwardzenie nawierzchni emulsją
---	PROJEKTOWANA SKARPA O NACH. 1:1,5		asfaltową z grysem kamiennym
A	PUNKTY GŁÓWNE		POBOCZE GRUNTOWE
			z mieszanki optymalnej

AMD Project Anna Dudzińska, ul. Agrestowa 21, 62 - 025 Siewierki Wielkie			
Temat:	Wykonanie nawierzchni drogi w technologii stabilizacji gruntu cementem z dodatkiem środka stabilizującego: Nadleśnictwo Kliniska, Droga pożarowa nr 2 i Droga pożarowa nr 7, Odcinek 3		
Tytuł rysunku:	Plan zagospodarowania terenu	Skala 1:1000	Rys. nr 1
Projektował:	mgr inż. Mariusz Jazdzewski	Upr. ZAP/0193/P00D/09	Luty 2018 r.
Sprawił:	mgr inż. Kamil Karłuk	Upr. ZAP/0022/PWBD/17	