


Mapy do celów projektowych (arkusz 1)

OBJEKT: woj. zachodniopomorskie pow. polmowski gm. Goleniów [320402_5]] dtr. Nadleśnictwo Kliniska [0025] do: 106/2, 107/4, 133, 134	USŁUGI GEODEZYJNE "PLAN" ul. Juliusza Słowackiego 1 72-200 Nowogard tel. 91 39 26 466, 0 608 622 920 (zadanie wykonania geodezyjnego)
SKALA: 1 : 1000 Układ współrzędnych: 2000 Poziom odniesienia wysokości: Kronstadt'86	Kierownik robót: inż. Paweł Szarek upr. Nr: 19694 podpis
Mapy do celów projektowych sporządzono przy wykorzystaniu: 1. mapy zasadniczej w skali 1:1000 ukłosa układu G5 341124,024, 033, 081, 082	Wykonano w ramach robót geodezyjnej WK.6640.93.2018 W zakresie opracowania znajdują się punkty osnowy geodezyjnej nr: Rp 34110090
2. danych brzoźowych – czyli naborów pomiarowych 122 3. pomiarów zdatnych wykonanych z pominięciem granicy między pomiarowymi – dotyczy: pomiarów granicy pomiarowej 147 4. opracowań geodezyjnych – dotychczasowych planów, rozporządzeń dotyczących: planów, rozporządzeń, planów, rozporządzeń (*) nieopracowane składowe lub usunięte	podlegające odwołaniu na post. art. 15, art. 48 ust. 1 pkt 3 ustawy Prawo geodezyjne i kartograficzne Mapy do celów projektowych wykonano metodą wektorową + wektorizacją rastera mapy zasadniczej – wersja elektroniczna
Na mapie do celów projektowych wykonano następujące uzgodnienia przez ZUP projektu sieci uzbrojenia terenu: BWA	Granice i w dotychczasowych wg danych WK.6640.93.2018 z dnia 17.01.2018. Granice działek znajdujących się w zakresie opracowania powiatu z wektorizacją rastera i nie spełniają wymogów określonych w RM.6640.93.2018 z dnia 28.01.2001 r. w sprawie ewidencji gruntów i budynków (Dz. U. z dnia 2001 r. Nr 35, poz. 454 z późniejszymi zmianami)
Informacje dodatkowe: 1. Zdatne pomiarowe 2. Redakcja zdatnych zdatna z instrukcją techniczną K-1 (1979), K-1 (Podstawowa Mapa Kraju z 1998) (*) 3. Mapa nadesła się do celów projektowych w zakresie pomiaru. 4. Wszystkie trwałe obiekty budowlane podlegają wyłączeniu przez jednostkę wykonawczą geodezyjną 5. Nie wykazują się latwiami w terenie również uzbrojenia o którym brak było informacji brzoźowych i nie zostało odwołane w czasie inwentaryzacji powiększonej 6. Karta rejestracyjna i plik CD z plikami "dwy stanowią integralną część wiersza 7. Opracowanie nie dotyczy przypadku opisanego w § 79 ustawy 5 rozporządzenia MSWA z dnia 09.11.2011 (Dz.U. Nr 263, poz.1272) 8. Nie wykonywano czynności przewidzianych w art. 80 ust.4 rozporządzenia MSWA z dnia 9.11.2011 r. (Dz.U.Nr 263, poz.1272) (*) nieopracowane składowe lub usunięte	Rejestracja:
Uzbrojenie opracowano na podstawie: 1. danych brzoźowych – z literą B (*) 2. podrobnego ustalenia przebiegu aparatury elektromagnetycznej – z literą A (*) 3. bezpośrednich pomiarów powiększonych – bez litery (*) (*) nieopracowane składowe lub usunięte W związku z tym w części 1 i 2 nie gwarantuje się kompletności, o dokładności pobudzenia uzbrojenia na mapie może być różnica od dokładności kartograficznych map	
Aktualność mapy do celów projektowych na dzień: 19.01.2018 r. sporządził: 09.02.2018 r.	
Kierownik robót: _____ (data, inicjał i podpis)	

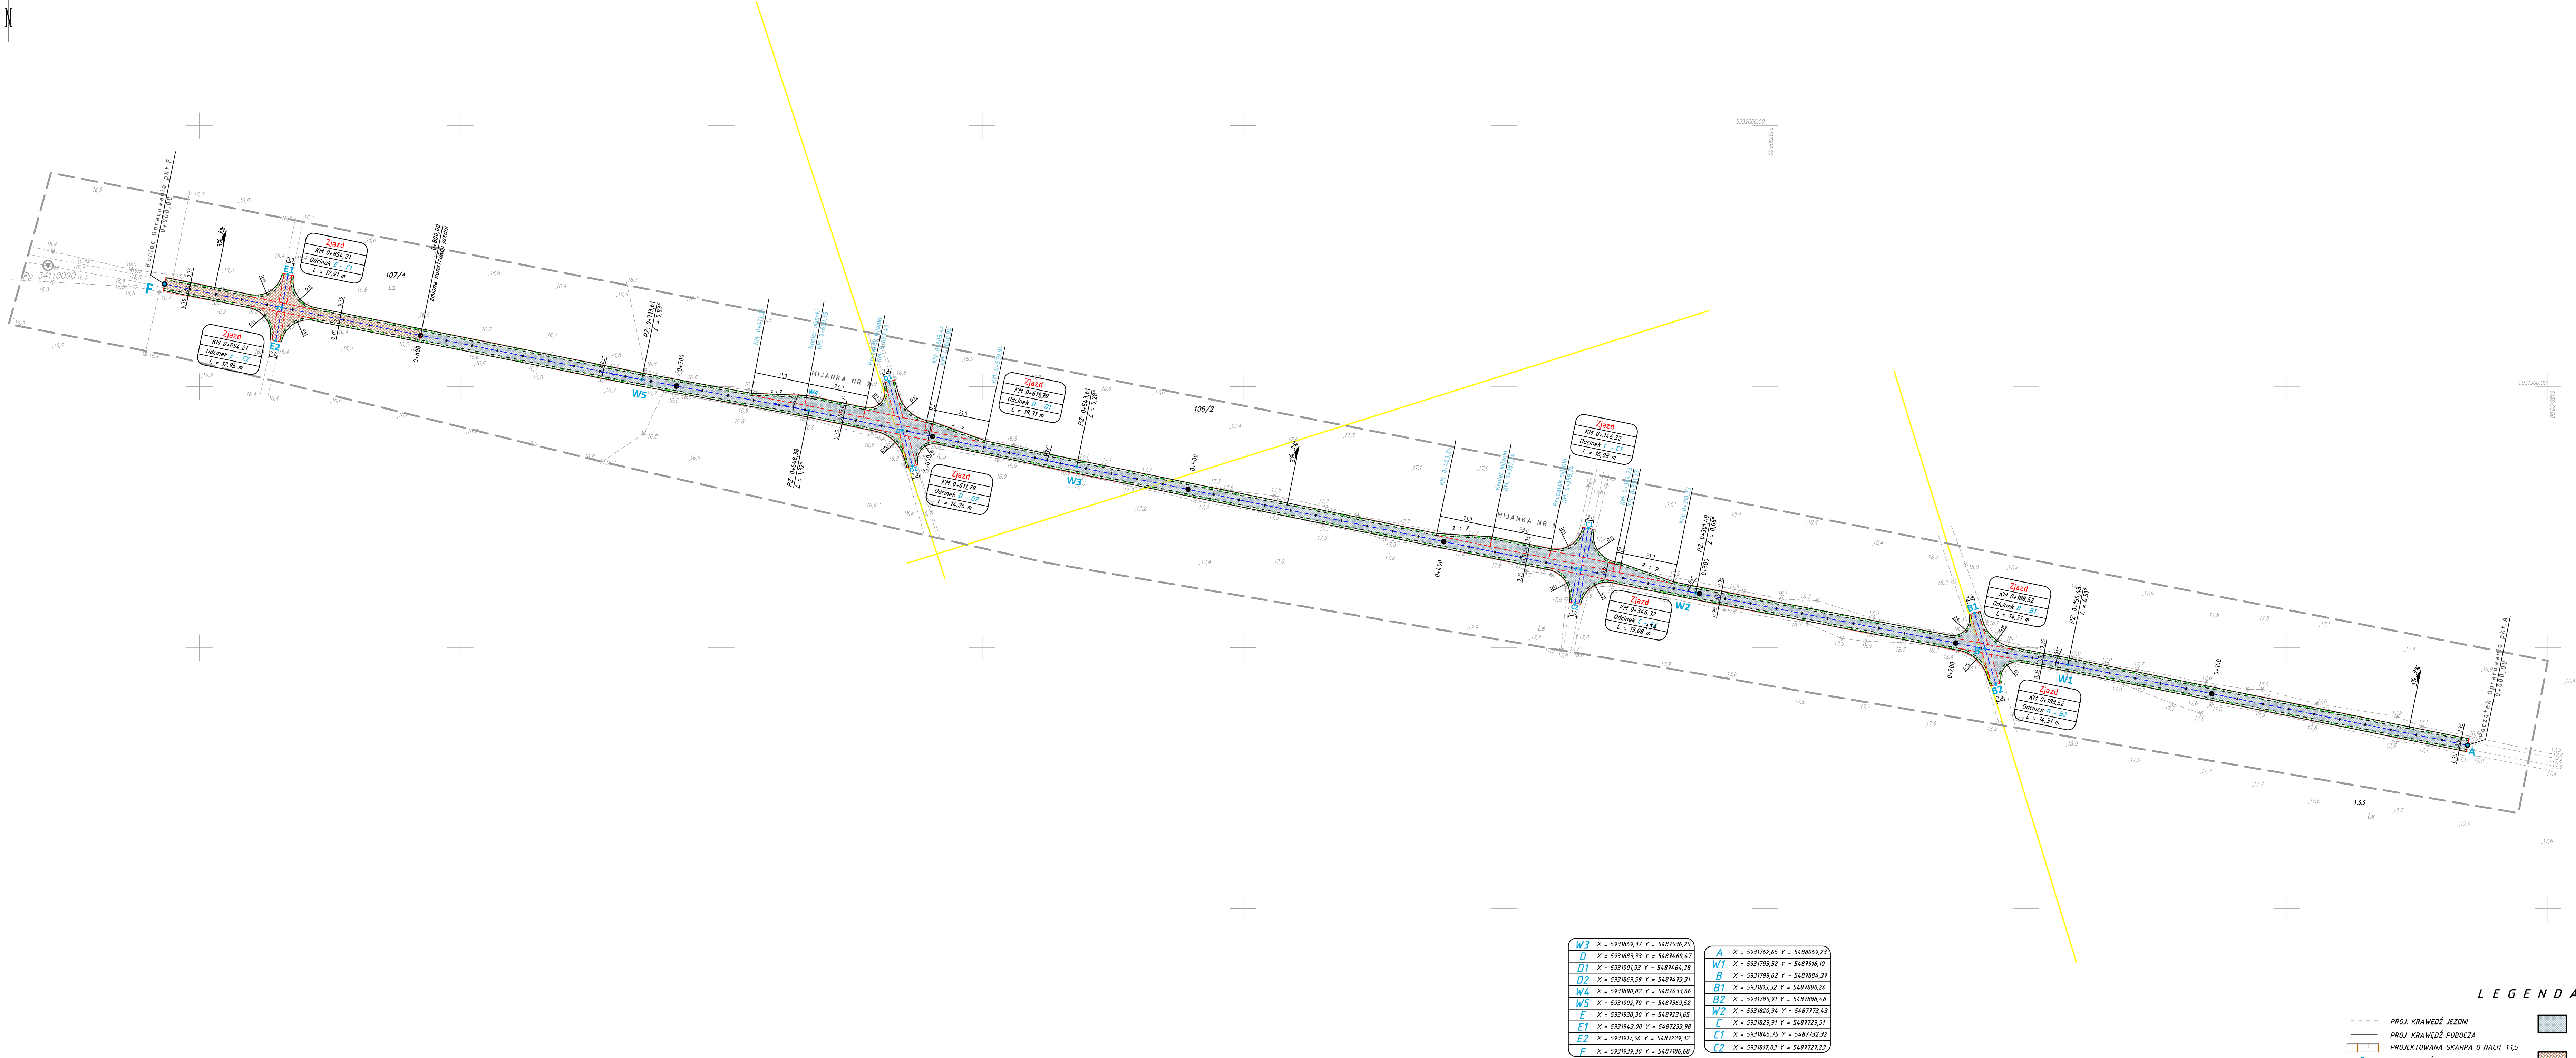

W3	X = 5937869.27 Y = 5487536.20	A	X = 5937862.65 Y = 5488069.22
D1	X = 5937869.27 Y = 5487469.47	B1	X = 5937862.65 Y = 5487796.08
D2	X = 5937869.27 Y = 5487466.28	B2	X = 5937862.65 Y = 5487796.08
D3	X = 5937869.27 Y = 5487472.37	B3	X = 5937862.65 Y = 5487796.08
D4	X = 5937869.27 Y = 5487472.37	B4	X = 5937862.65 Y = 5487796.08
D5	X = 5937869.27 Y = 5487472.37	B5	X = 5937862.65 Y = 5487796.08
D100	X = 5937869.27 Y = 5487472.37	B100	X = 5937862.65 Y = 5487796.08

---	PROJ. KRAWĘDZ JEZNI	NAWIERZCHNIA JEZNI
---	PROJ. KRAWĘDZ POBOCZA	podwójne utwardzenie nawierzchni emulsją asfaltową z grysem kamiennym
---	PROJEKTOWANA SKARPA O NACH 1:5	NAWIERZCHNIA JEZNI
A	PUNKTY GŁÓWNE	grunt stabilizowany na miejscu z dodatkami
		środku stabilizującego
		POBOCZE GRUNTOWE
		z mieszanki optymalnej

AMD Project Anna Dudzińska, ul. Agrestowa 21, 62 - 025 Siewierska Wielka			
Temat:	Wykonanie nawierzchni dróg w technologii stabilizacji gruntu cementem z dodatkami środka stabilizującego: Nadleśnictwo Kliniska, Droga pożarowa nr 2 i Droga pożarowa nr 7, Odcinek 1		
Tytuł rysunku:	Plan zagospodarowania terenu	Skala 1:1000	Rys. nr 1
Projektował:	mgr inż. Mariusz Jazdzewski	upr. ZAP/0933/P000/09	Luty 2018 r.
Sprawił:	mgr inż. Kamil Karłuk	upr. ZAP/0022/PW00/19	