



**RZUT PIWNICY - INWENTARYZACJA ORAZ ZAKRES PRAC  
SKALA 1:100**

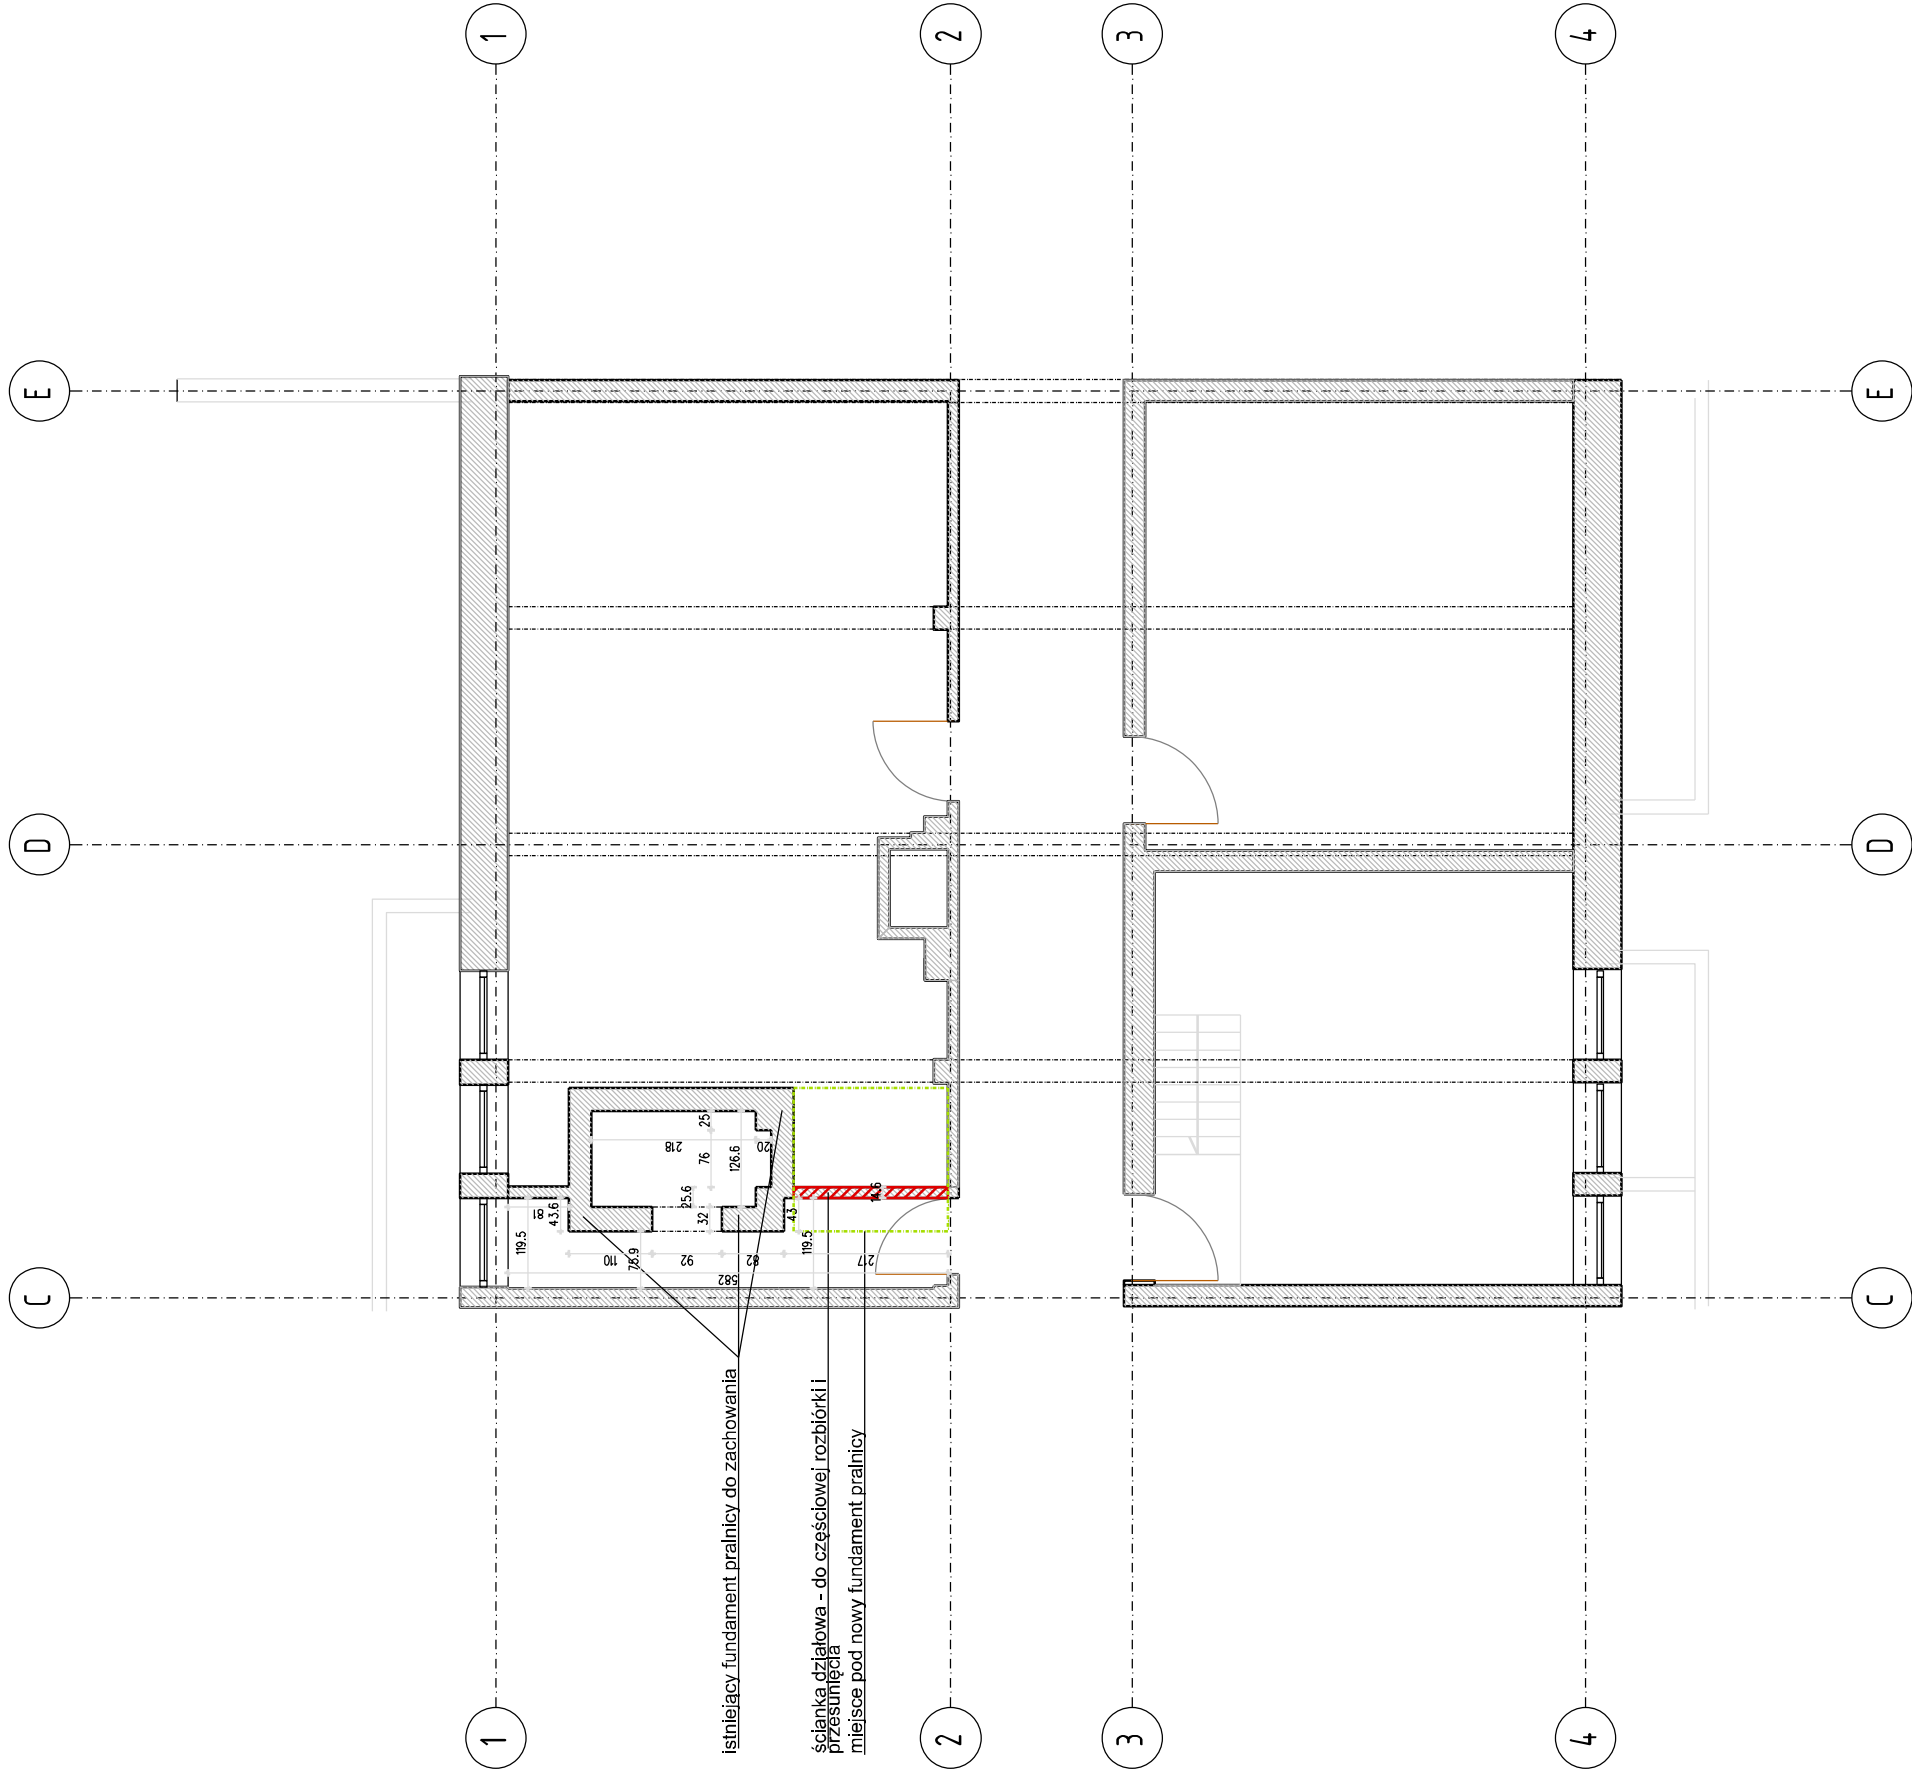

**LEGENDA:**



ŚCIANY ISTNIEJĄCE DO ZACHOWANIA

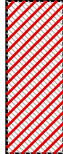

ŚCIANY ISTNIEJĄCE DO WYBURZENIA/ PONOWNEGO ODTWORZENIA

**Uwaga! monitor nr 13 podlegający wymianie zlokalizowany jest w piwnicy w magazynie białizny**

<b>ATELIER HARMOZA</b> PRACOWNIA PROJEKTOWA	ATELIER HARMOZA Spółka z o.o. ul. Piłsudskiego 20 01-114 Warszawa e: biuro@harmoza.pl		05.2024 DATA:	1:100 SKALA:	A1
	TEMAT: PRZEBUDOWA POMIESZCZEN PRALNI SZPIITALNEJ WRAZ Z ZAKUPEM, DOSTAWĄ I MONTAŻEM URZĄDZEŃ				
ADRES INWESTYCJE: ul. POWSTAŃCÓW WARSZAWY 5 85-481 BYDGOSZCZ		INWESTOR: WZROSTOWSKI SZPITAL KLINICZNY Z POLIKLINIKĄ SPZOZ ul. POWSTAŃCÓW WARSZAWY 5, 85-481 BYDGOSZCZ		RZUT PIWNICY - INWENTARYZACJA	
PPU PRACOWNIK:		AUTORSZCZ: mgr inż. arch. Marika Harmoza		urzędowo budowlane w specjalizacji architektonicznej z projektowaniem baz ogólnobudowlanych, ul. 10 POPOŁA 4/2014	