


PRZUT PARTERU - INWENTARYZACJA ORAZ ZAKRES PRAC
SKALA 1:100

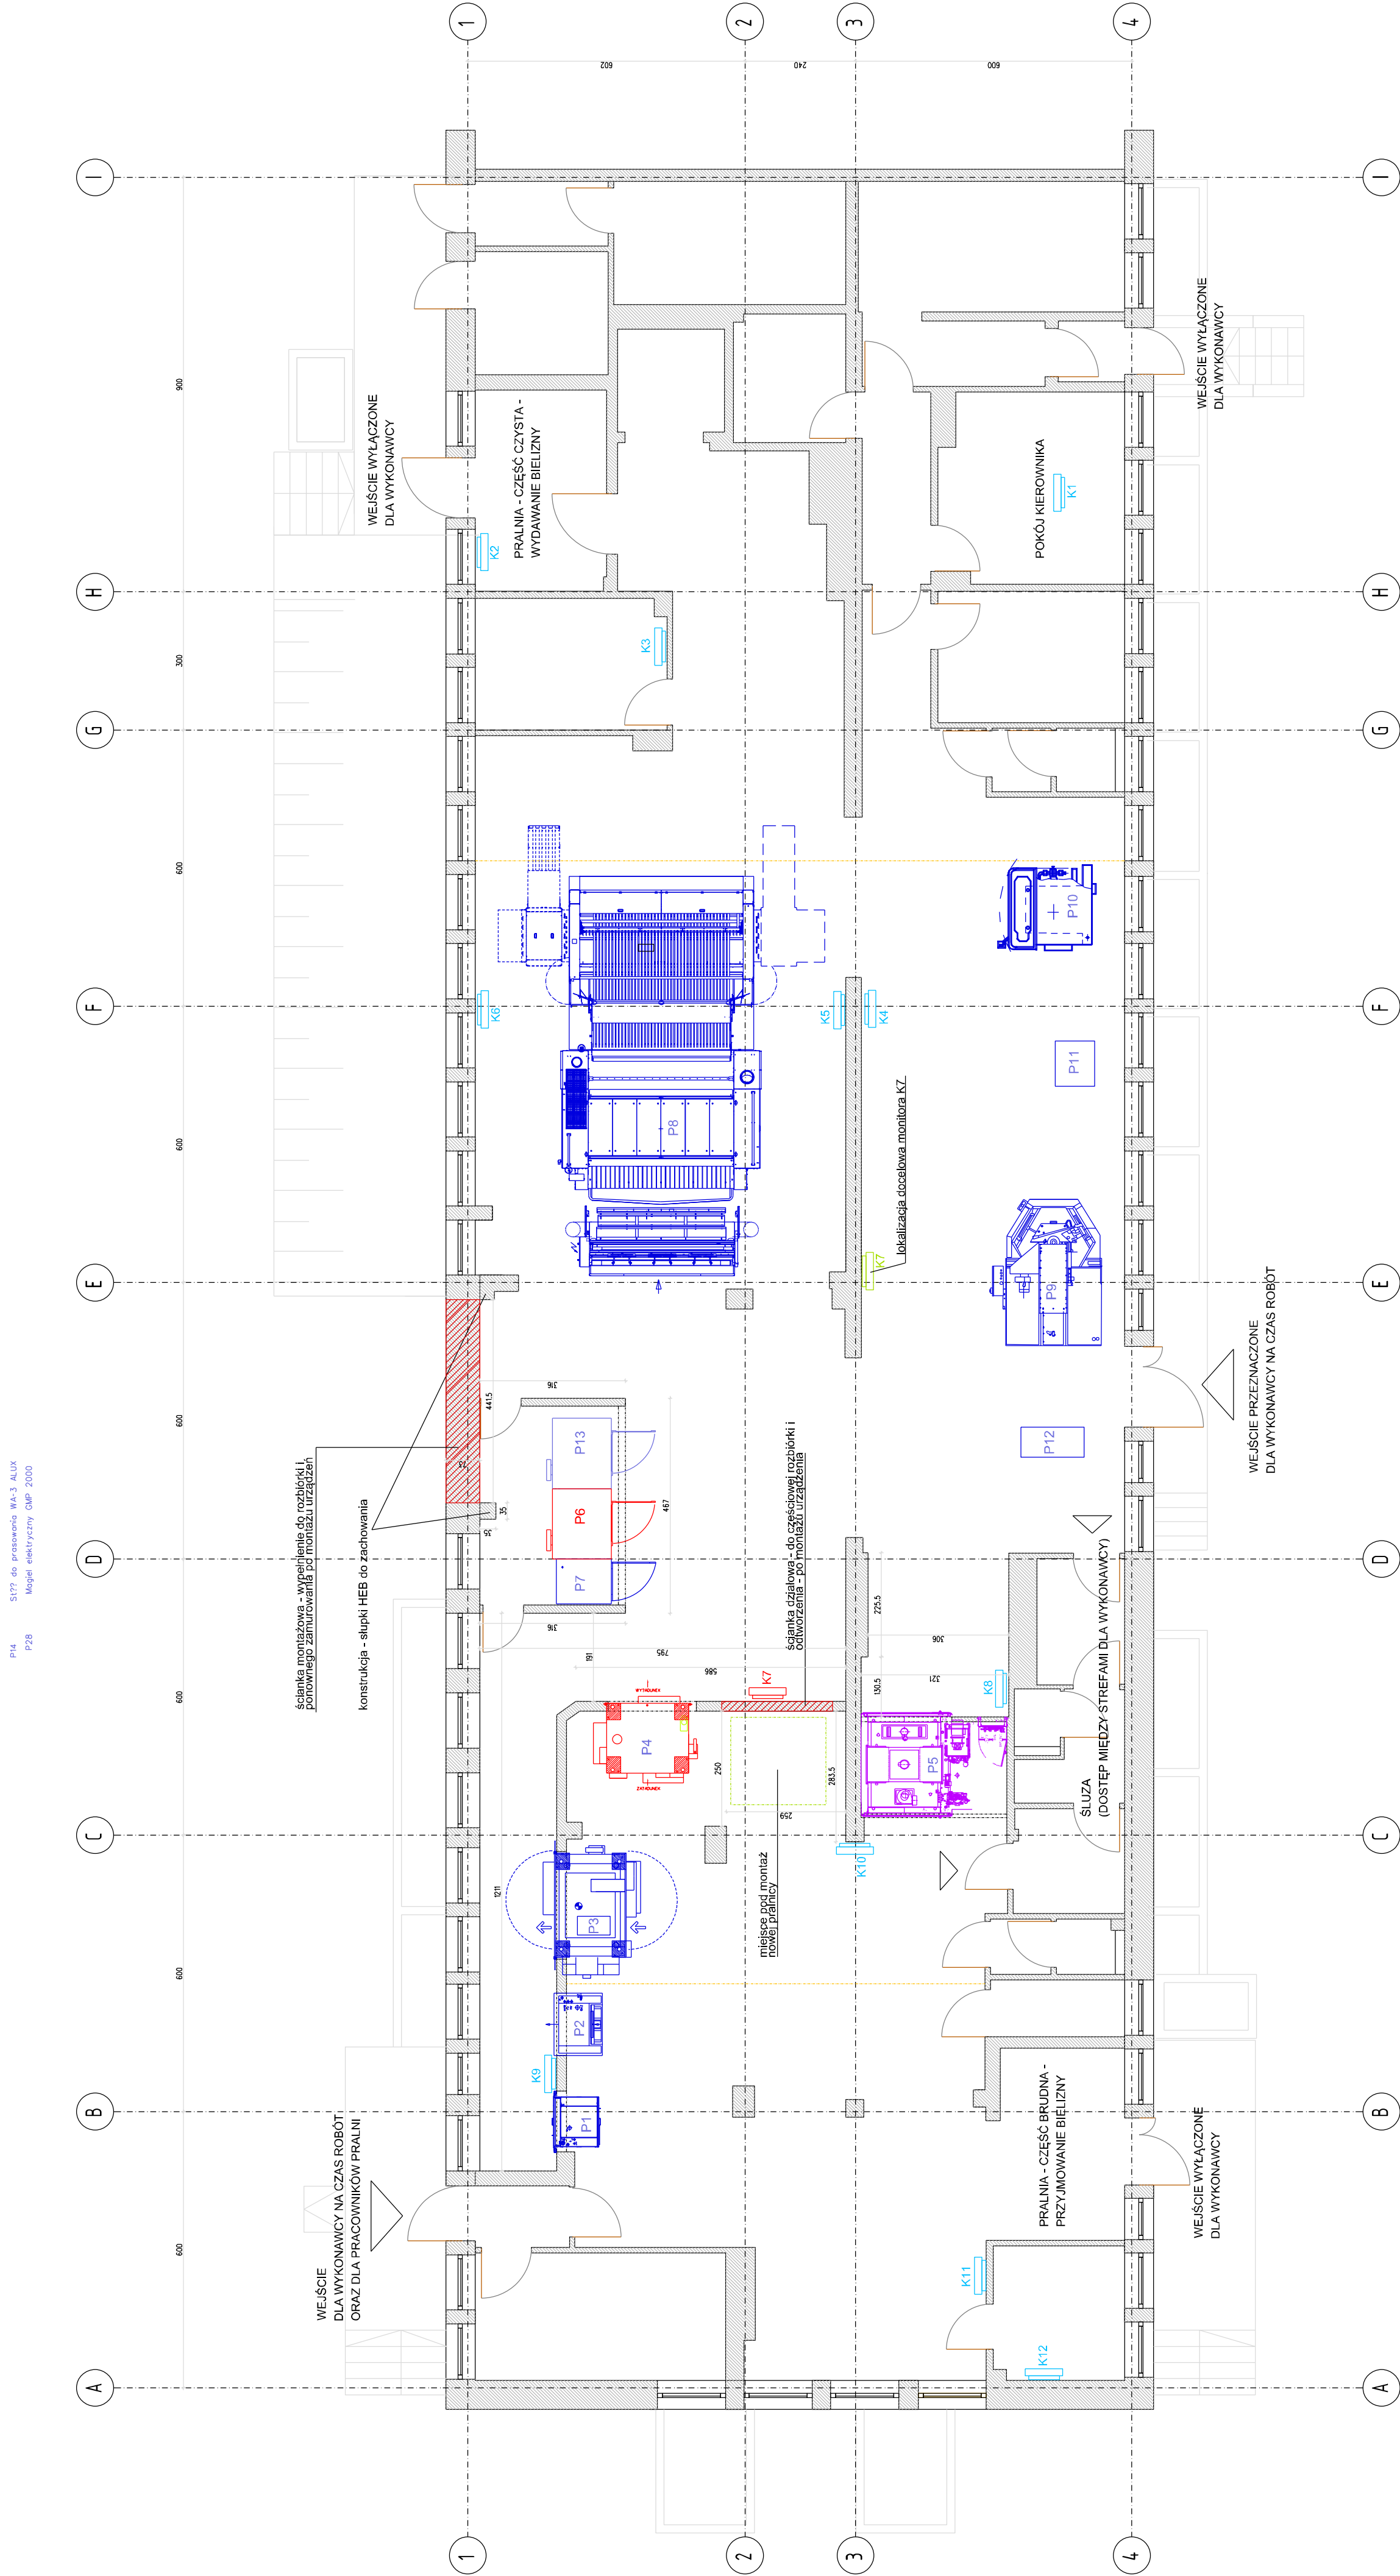

LEGENDA:

- ŚCIANY ISTNIEJĄCE DO ZACHOWANIA
- URZĄDZENIA ISTNIEJĄCE DO ZABEZPIECZENIA PRZED ZAPYLENIEM PODCZAS WYKONYWANIA ROBÓT
- URZĄDZENIA ISTNIEJĄCE DO DEMONTAŻU (w tych miejscach przewidziany jest montaż nowych urządzeń)
- URZĄDZENIA ISTNIEJĄCE DO MODERNIZACJI
- ŚCIANY ISTNIEJĄCE DO WYBURZENIA/ PONOWNEGO ODTWORZENIA
- WYGRODZENIE PRZECIW ZAPYLENIU NA CZAS ROBÓT

MONITORY Z SYSTEMEM KOMPUTEROWYM PODLEGAJĄCE WYMIANIE (ISTNIEJĄCA LOKALIZACJA)

Uwaga! monitor nr 13 podlegający wymianie zlokalizowany jest w piwnicy w magazynie bielizny

SPIS URZĄDZEŃ:

- | | |
|-----|--|
| P1 | Pralnico-wirowka z barierą higieny o załadunku 15kg |
| P2 | Pralnico-wirowka z barierą higieny o załadunku 35kg |
| P3 | Pralnico-wirowka z barierą higieny o załadunku 100kg |
| P4 | Pralnico-wirowka z barierą higieny o załadunku 100kg |
| P5 | Młynia wózków transportowych Belimed CS 750S |
| P6 | Suszarka bębnowa M190 |
| P7 | Suszarka bębnowa M78 |
| P8 | Magiel mechaniczny jednowalowy |
| P9 | Prasa do bielizny fasonowej |
| P10 | Prasa rotacyjna |
| P11 | Stół do prasowania |
| P12 | Magiel elektryczny |
| P13 | Suszarka bębnowa Electolux 41200 |

ATELIER HARMOZA COWOITA PROJEKTA ul. POKOJNY 10, 00-911 WARSZAWA tel. 22 634 11 11, 22 634 11 12 e. biuro@harmozaprojekt.pl		ATELIER HARMOZA, ul. POKOJNY 10 00-911 WARSZAWA tel. 22 634 11 11, 22 634 11 12 e. biuro@harmozaprojekt.pl	
PRZEDMIOTOWY POMIENISZCZENIE PRACI SIŁY PRACOWNICZEJ WRAZ Z ZAKUPEM, DOSTAWĄ, MONTAŻEM I URZĄDZENIEM			
ADRES INWESTYCJI: UL. POKOJNY 10 WARSZAWA 5 00-911 WARSZAWA		DATA STWORZENIA 08-05-2024	
NAZWA STROJENIA 10. WOLNOŚCIOWY SZKÓŁY KLINICZNY Z POLIKLINIKĄ SZPITALNĄ WRAZ Z ZAKUPEM, DOSTAWĄ, MONTAŻEM I URZĄDZENIEM		DATA WYKONANIA 08-05-2024	
NAZWA PRACOWNI ATELIER HARMOZA S. J.		NAZWA PRACOWNI ATELIER HARMOZA S. J.	
PEŁNIA PRACOWNIA		ARCHITEKTURA	
RZUT PARTERU - INWENTARYZACJA		STANOWISKO 1:100	
mgr inż. arch. Marika Harmoza (projektant)		DATA 05-05-2024	
mgr inż. arch. Marika Harmoza (projektant)		WSKAZANIE 10-05-2024	
mgr inż. arch. Marika Harmoza (projektant)		WSKAZANIE 10-05-2024	