


SZAFY NA WYMIAR 145f

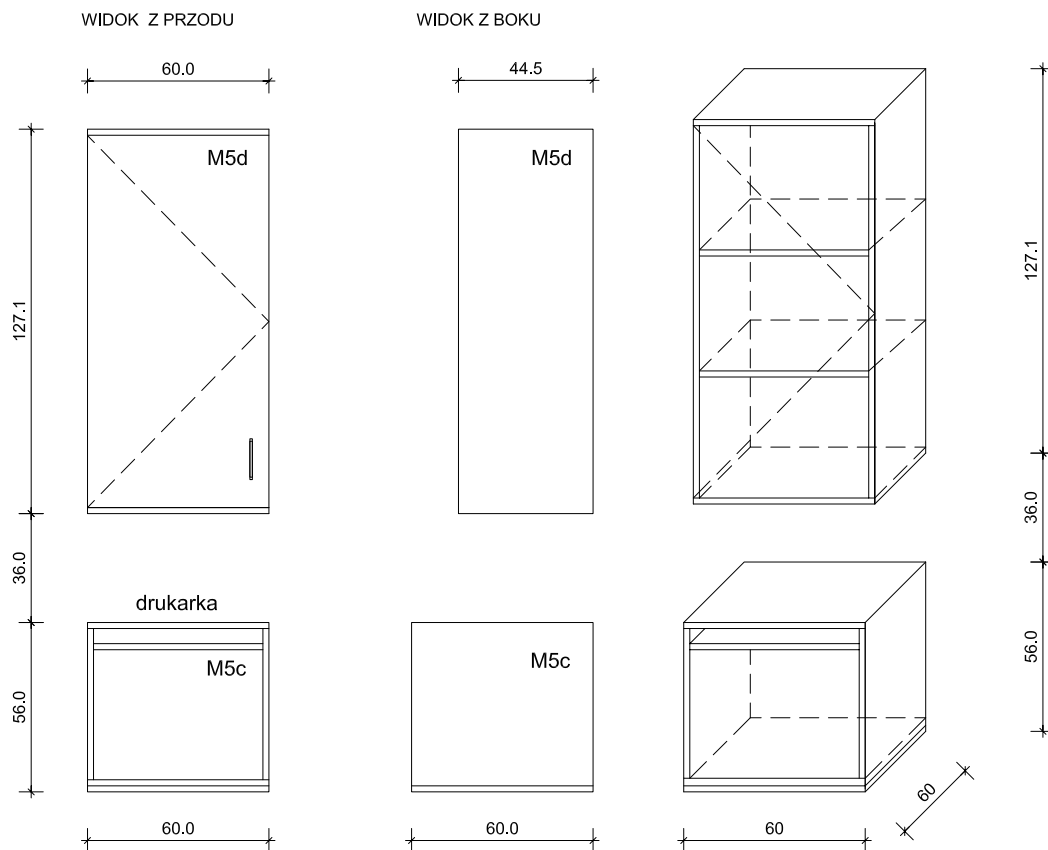

NINIEJSZE OPRACOWANIE STANOWI DZIEŁO AUTORSKIE I PODLEGA OCHRONIE
ZGODNIE Z PRZEPISAMI USTAWY 83 Z DN.04.02.1994 O PRAWIE AUTORSKIM I PRAWACH POKREWNYCH

JEDNOSTKA PROJEKTOWA Pracownia Projektowa Architektoniczno-Budowlana Sp. z o.o. PL 31-317 Kraków, ul. Gnieźnieńska 4, tel/fax: 12 359 54 66 e-mail: ppab@ppab.pl www.ppab.pl	INWESTOR Akademia Górniczo-Hutnicza im. Stanisława Staszica w Krakowie al. Mickiewicza 30, 30-059 Kraków	DATA: SIERPIEŃ 2024
AUTOR OPRACOWANIA: arch. Agnieszka Klimczak upr. nr MPOIA/002/2003, MP-1039	PRZEDMIOT INWESTYCJI Remont kompleksu pomieszczeń nr 143 oraz 145 w pawilonie A-0 AGH wraz z wykonaniem instalacji wentylacji	SKALA: 1:25
SPRAWDZAJĄCY	BRANŻA ARCHITEKTURA FAZA PROJEKT WYKONAWCZY	SYMBOL PW
ZESPÓŁ PROJEKTOWY arch. Rafał Kablak-Ziembicki arch. Wojciech Różewicz arch. Agnieszka Porębska	TEMAT RYSUNKU MEBLE NA WYMIAR 145f	NR 6.6