


POMIESZCZENIE 145g - SALA KONFERENCYJNA

RZUT

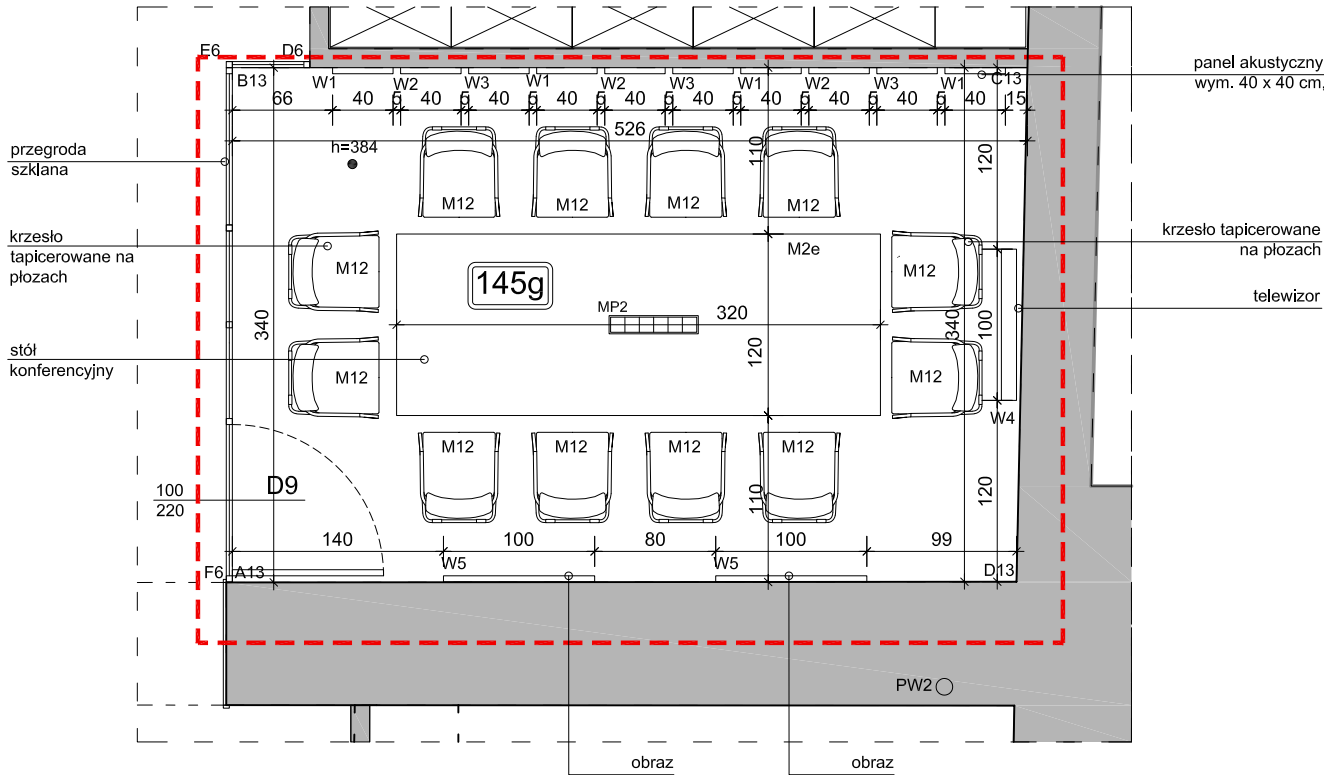

ZESTAWIENIE MEBLOWE:

M2e Stół konferencyjny, wym.; wys. 71,9 cm, szer. 120 cm, dł. 320 cm, 1 szt.
M12 Krzesło tapicerowane na płozach

proponowany kolor mebli:
Stół; blat kolor Negro Ingo, kolor elementów metalowych: RAL 9011
Krzesła: Xtreme (XR171)

ZESTAWIENIE WYPOSAŻENIA:


W1 Panel akustyczny; kolor; jasnoszary, 25 szt.
W2 Panel akustyczny; kolor; szary, 26 szt.
W3 Panel akustyczny; kolor; ciemnoszary 29 szt.
W4 Telewizor, montaż na uchwyicie z możliwością regulacji ramienia, 1 szt.
W5 Obraz, proponowane wym. 170 cm x 100 cm, 2 szt.
L1a Lampa wisząca okrągła Ø 1200 mm LED kolor biały RAL 9003, 1 szt.

MP2 MEDIA PORT WPUSZCZANY W BLAT
3x230V, 1x HDMI1, 1x VGA, 1x RJ45
KREGOŚŁUP DO KABLI

Zestawienie powierzchni użytkowych		
NR	POMIESZCZENIE	POW. [m²]
145g	SALA KONFERENCYJNA	17,84

POMIESZCZENIE 145g - SALA KONFERENCYJNA

RZUT

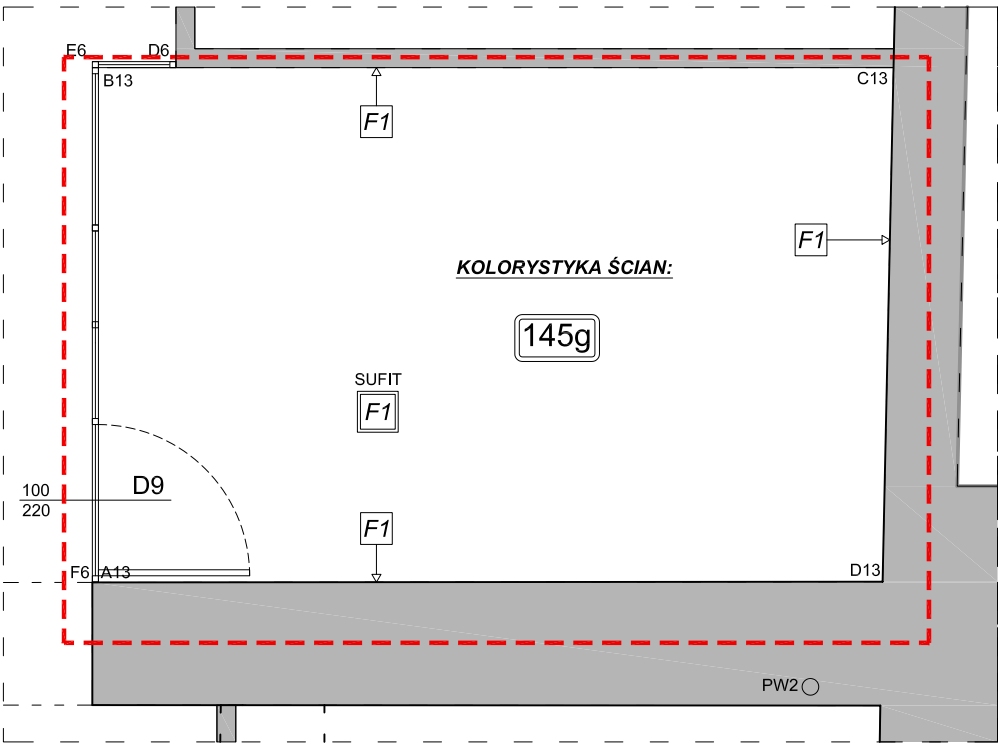

KOLORYSTYKA ŚCIAN:

- F1 KOLOR BIAŁY
NCS S 0500-N
- F2 KOLOR SZARY
NCS S 3000-N
- SUFIT
F1 KOLOR BIAŁY ORYGINALNY PŁYT

ppab NINIEJSZE OPRACOWANIE STANOWI DZIEŁO AUTORSKIE I PODLEGA OCHRONIE ZGODNIE Z PRZEPISAMI USTAWY 83 Z DN.04.02.1994 O PRAWIE AUTORSKIM I PRAWACH POKREWNYCH

JEDNOSTKA PROJEKTOWA
Pracownia Projektowa Architektoniczno-Budowlana Sp. z o.o.
PL 31-317 Kraków, ul. Gnieźnieńska 4,
tel/fax: 12 359 54 66 e-mail: ppab@ppab.pl www.ppab.pl

INWESTOR
Akademia Górniczo-Hutnicza im. Stanisława Staszica w Krakowie
al. Mickiewicza 30, 30-059 Kraków

PRZEDMIOT INWESTYCJI
Remont kompleksu pomieszczeń nr 143 oraz 145
w pawilonie A-0 AGH wraz z wykonaniem instalacji wentylacji

AUTOR OPRACOWANIA:
arch. Agnieszka Klimczak
upr. nr MPOIA/002/2003, MP-1039

SPRAWDZAJĄCY:
arch. Wojciech Różewicz
upr. nr MPOIA/011/2021, MP-2634

ZESPÓŁ PROJEKTOWY:
arch. Rafał Kablak-Ziembicki

TEMAT RYSUNKU
RZUT POMIESZCZENIA NR 145g

BRANŻA: ARCHITEKTURA	FAZA: PROJEKT WNĘTRZ	SYMBOL PW.
DATA: LIPIEC 2023	SKALA: 1:50	NR 1.3