


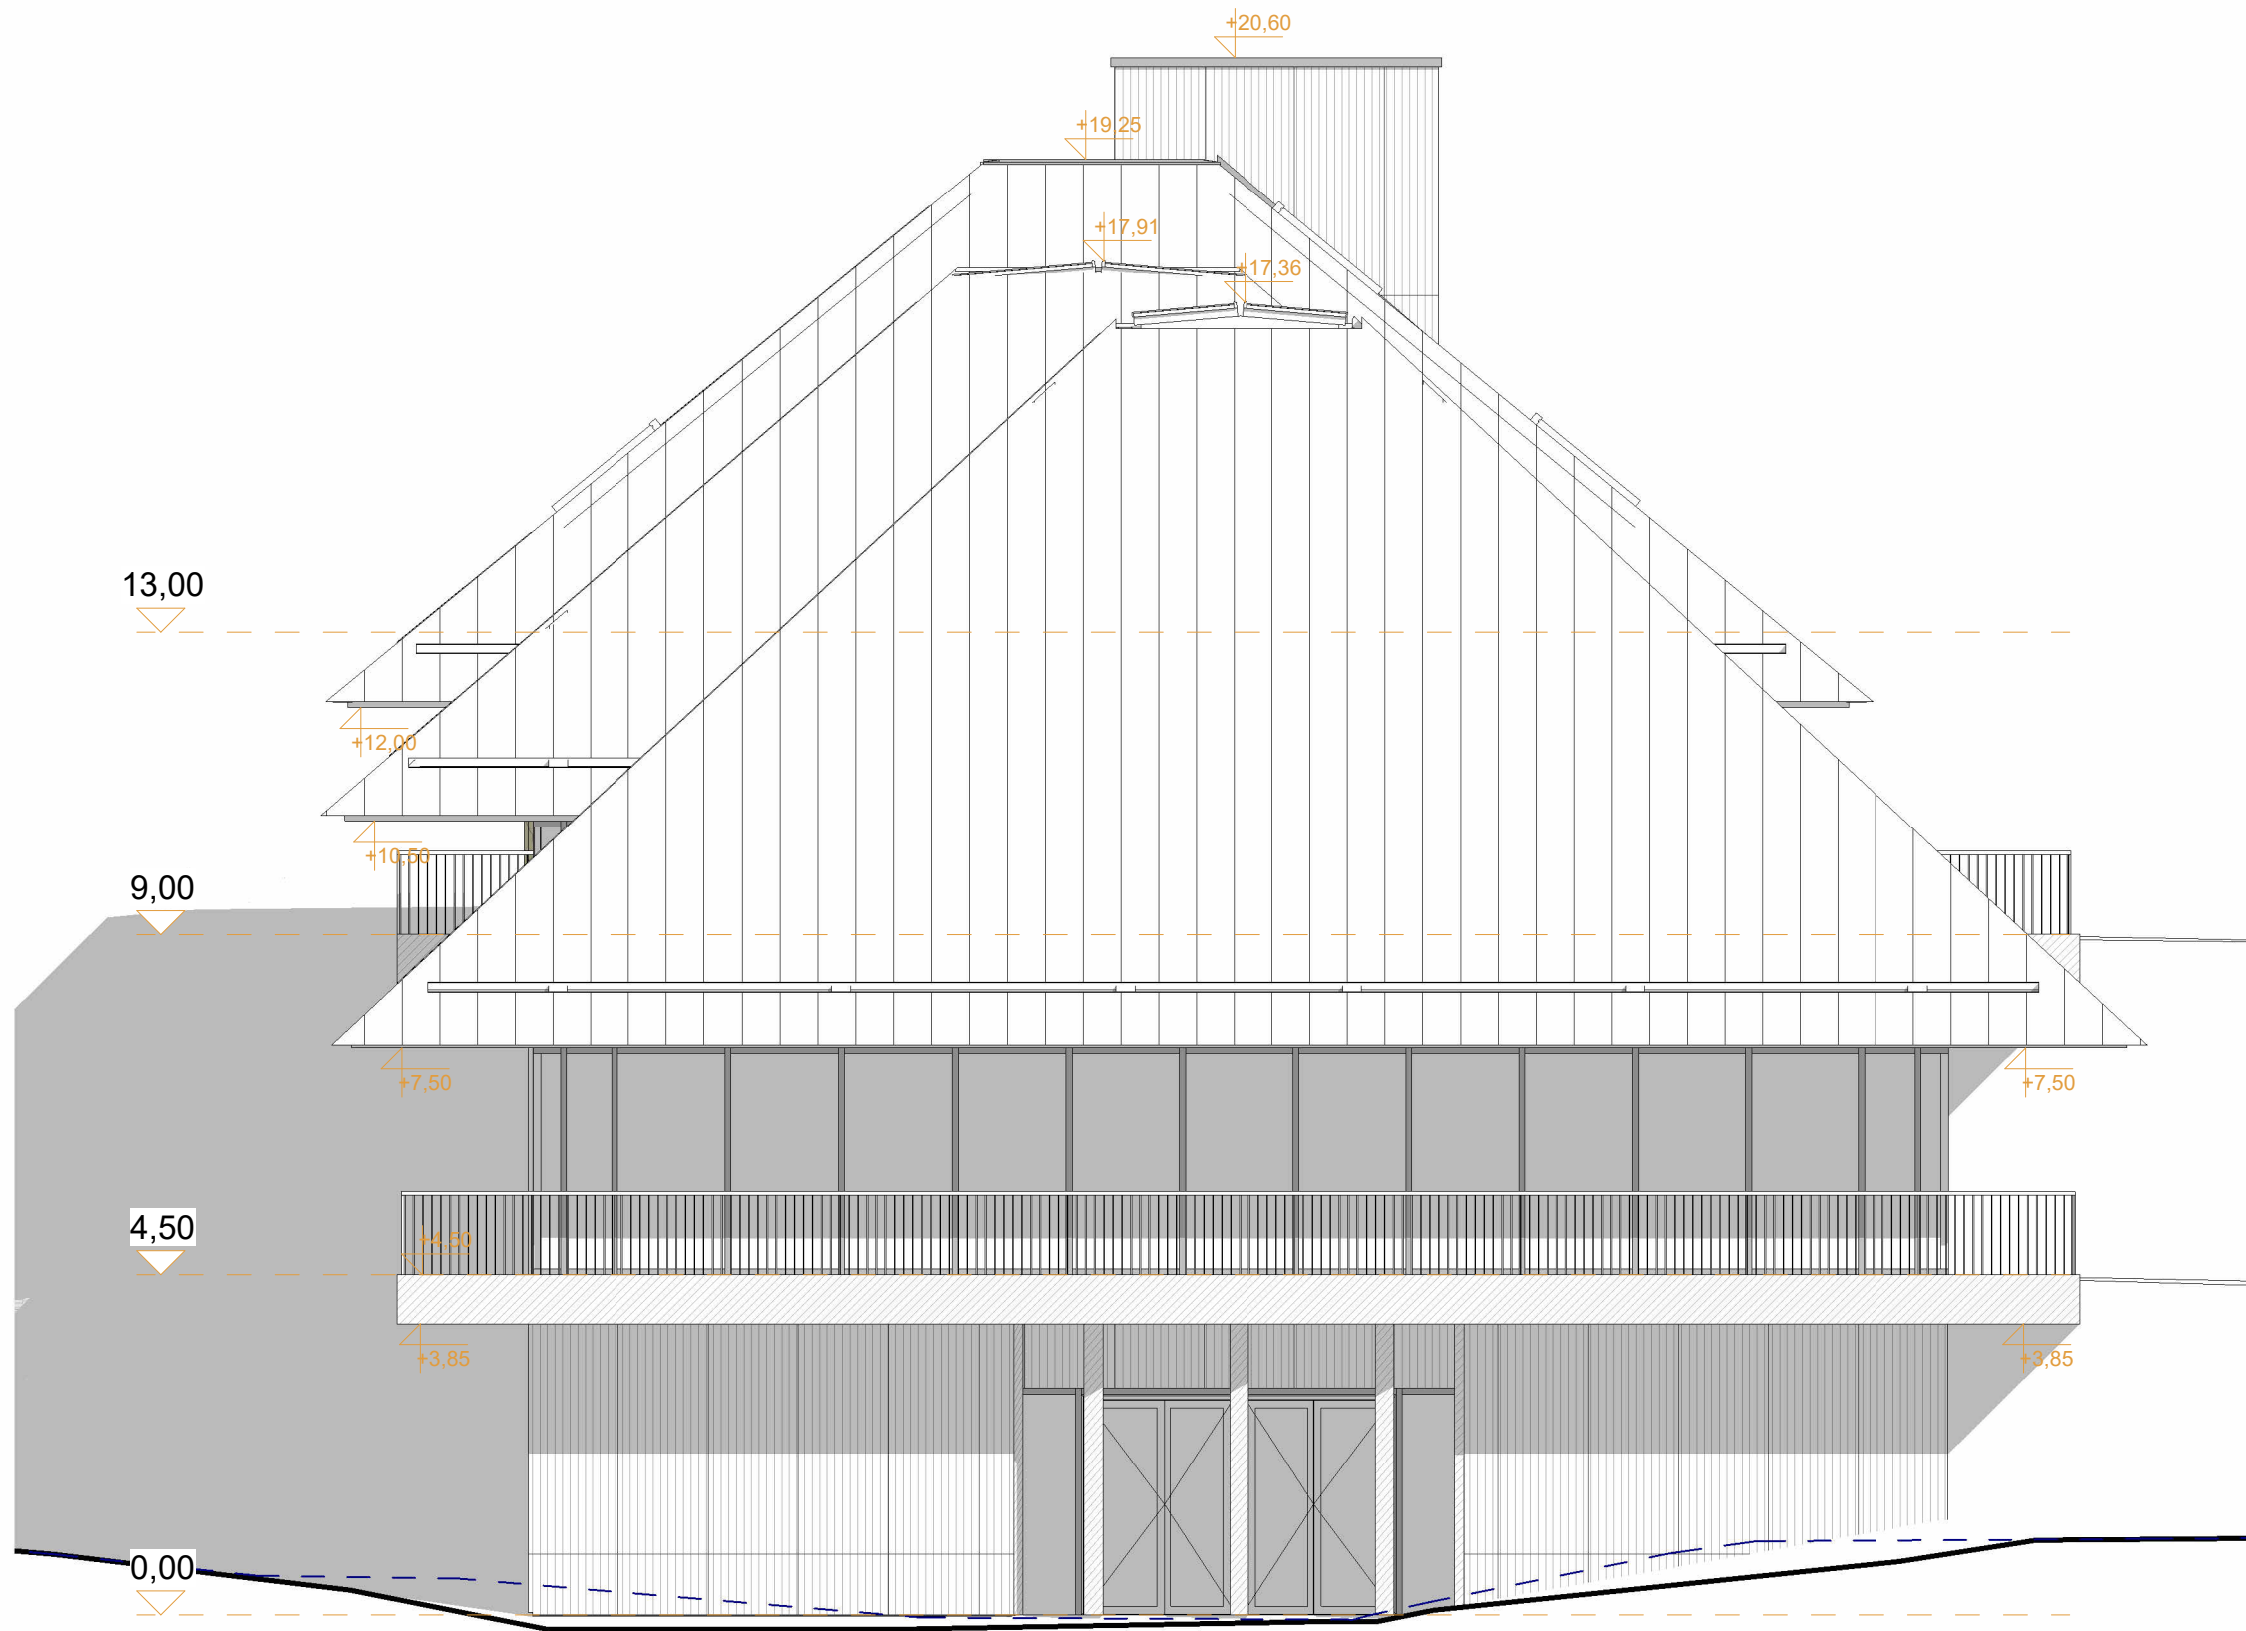

-4,50

- Legenda:**
- Elevacja - płyta włóknocementowa - kol. jasnoszary
 - Elevacja - płyta włóknocementowa z żłobieniami pionowymi - kol. jasnoszary
 - Elevacja - płyta włóknocementowa z żłobieniami pionowymi - kol. jasnoszary
 - Dach - blacha na rąbek stojący - kol. jasnoszary
 - Dach solarny - blacha na rąbek stojący z zintegrowanym panelem fotowoltaicznym - kol. jasnoszary



ARP Maneck Architekti sp. z o.o.
ul. Wileńska 15b, 31-072 Kraków
+48 12 422 55 70
arp.maneck@gmail.com

NAZWA ZAMIERZENIA BUDOWLANEGO
Budowa budynku Centrum Edukacji Ekologicznej, Historycznej i Kulturowej wraz z instalacjami wewn ętrznymi: wod.-kan., elektrycznymi i teletechnicznymi, c.o., t.t. i c.w.u., fotowoltaiczną, wentylacji mechanicznej, klimatyzacji oraz zagospodarowaniem terenu: komunikacja, parkingi, mała architektura, wraz z instalacjami zewnętrznymi: kanalizacji deszczowej, sanitarnej, wodnej, elektrycznymi (wiz) w tym oświetlenia, teletechnicznymi na działkach nr 951/0, 975/1, obręb Szerzyny, gmina Szerzyny

INWESTOR
Gmina Szerzyny
38-246 Szerzyny 521

PROJEKTANT GENERALNY SPECJALNOŚĆ NUMER UPRAWNIEN	dr inż. arch. MATEUSZ MANECKI architektoniczna MPOIA/036/2009	
PROJEKTANT SPECJALNOŚĆ NUMER UPRAWNIEN	mgr inż arch. DANIEL TARGOSZ architektoniczna	
PROJEKTANT SPRAWDZAJĄCY SPECJALNOŚĆ NUMER UPRAWNIEN		



0 0,5 1 1 5

Przed przystąpieniem do robót należy sprawdzić wszystkie warunki na budowie oraz wyliczyć brzozybę obiektu.
Prywatni rozstrzygnięcia łącznie z całym architektonicznym budowlany i rysunkami branżowymi.
O odpowiedzialności zabytkowców i ich planem zagospodarowania wyliczamy i rysunkami branżowymi.
Przed przystąpieniem do robót należy przedłożyć architektowi rysunki warstwowo do zatwierdzenia.

DATA 11/2025	BRANŻA ARCHITEKTURA
SKALA 1 : 100	NAZWA RYSUNKU ELEWACJA WSCHODNIA, ELEWACJA ZACHODNIA
STADIUM PFU	NUMER RYSUNKU A-3-02

NEW