


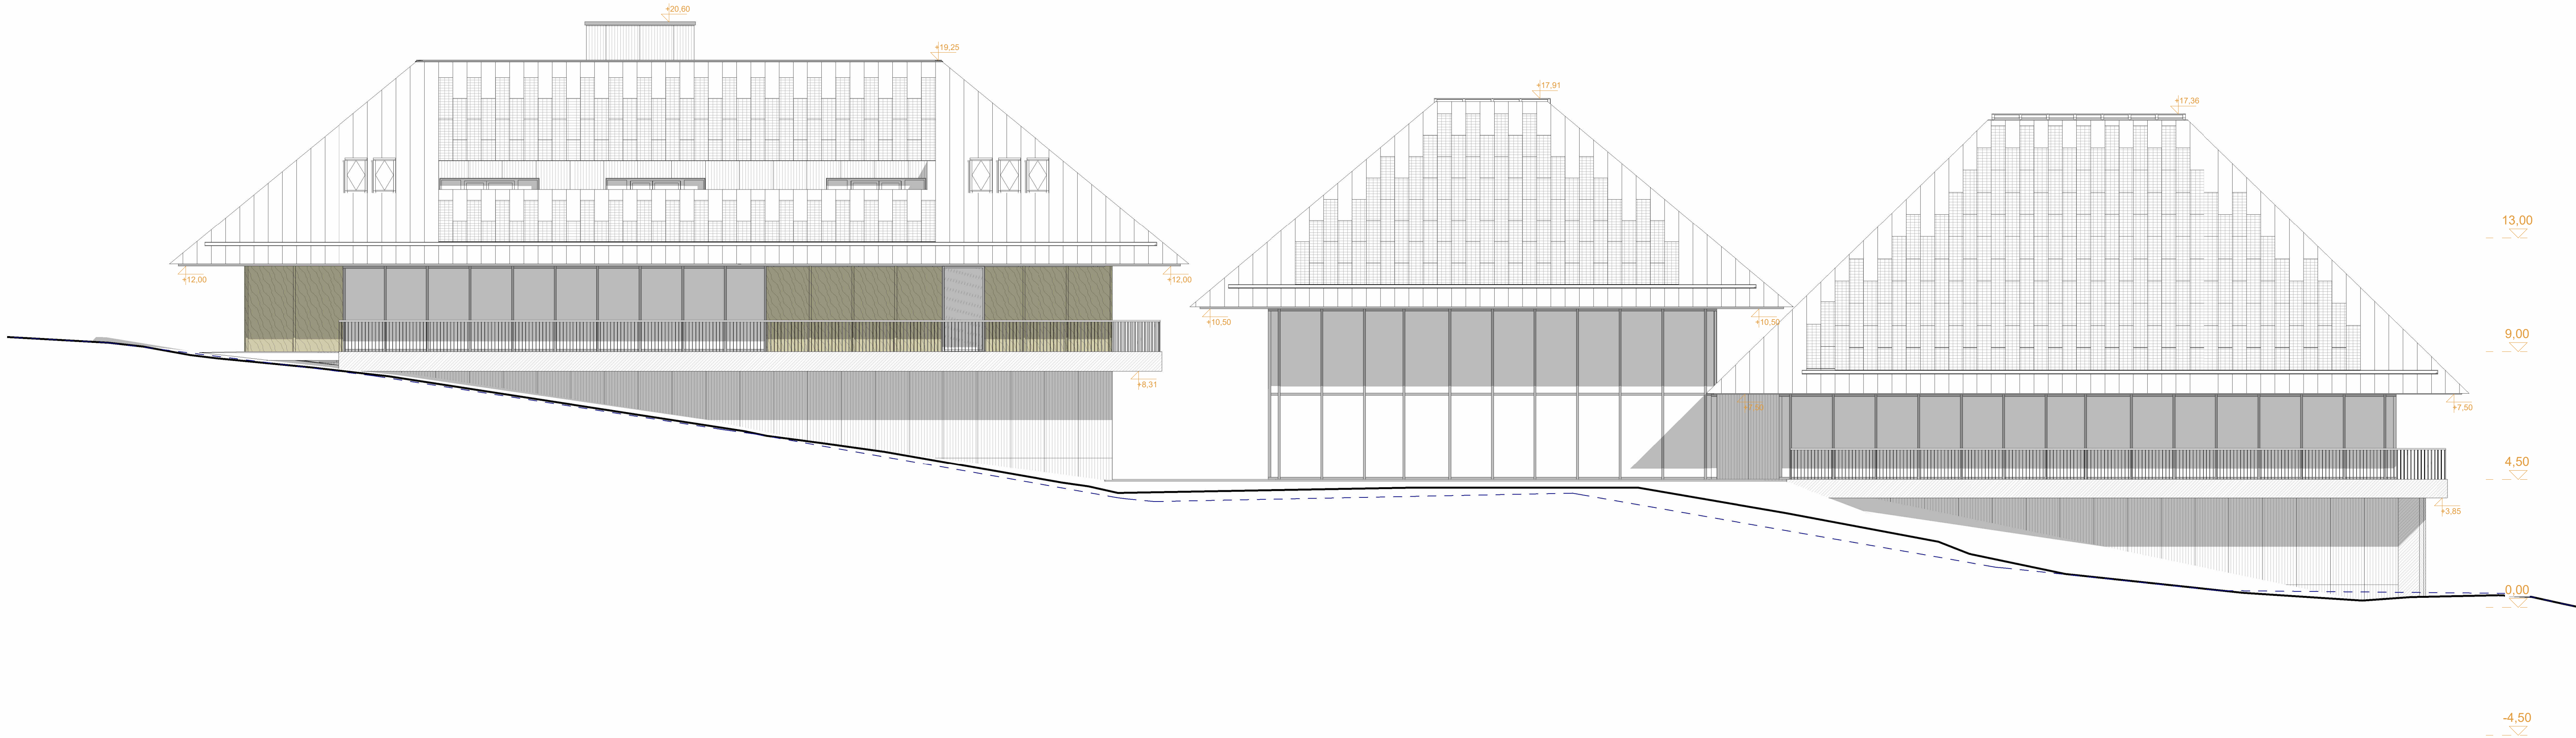

- Legenda:**
- Elewacja - płyta włóknocementowa - kol. jasnoszary
  - Elewacja - płyta włóknocementowa z żłobieniami pionowymi - kol. jasnoszary
  - Elewacja - płyta włóknocementowa z żłobieniami pionowymi - kol. jasnoszary
  - Dach - blacha na rąbek stojący - kol. jasnoszary
  - Dach solarny - blacha na rąbek stojący z zintegrowanym panelem fotowoltaicznym - kol. jasnoszary



Nazwa zawieszona budowlanego  
Budowa budynku Centrum Edukacji Ekologicznej, Historycznej i Kulturowej wraz z instalacjami wewnętrznymi: wod-kan, elektrycznymi i teletechnicznymi, c.o., c.t. i c.w.u., fotowoltaiczną, wentylacji mechanicznej, klimatyzacji oraz zagospodarowaniem terenu: komunikacja, parkingi, mała architektura, wraz z instalacjami zewnętrznymi: kanalizacją deszczową, sanitarną, wodną, elektrycznymi (wz) w tym oświetlenia, teletechnicznymi na działkach nr 981/8, 979/1, obręb Szerzyny, gmina Szerzyny

Miejscowość  
Gmina Szerzyny  
38-246 Szerzyny 521

|                         |                               |  |
|-------------------------|-------------------------------|--|
| PROJEKTANT GENERALNY    | dr inż. arch. MATEUSZ MANECKI |  |
| NUMER UPRAWNIEN         | MP/CA/035/2009                |  |
| PROJEKTANT              | mgr inż. arch. DANIEL TARGOSZ |  |
| SPECJALNOŚĆ             | architektoniczna              |  |
| NUMER UPRAWNIEN         |                               |  |
| PROJEKTANT SPRAWDZAJĄCY |                               |  |
| SPECJALNOŚĆ             |                               |  |
| NUMER UPRAWNIEN         |                               |  |

Przed przystąpieniem do robót należy sprawdzić wszystkie warunki na budowie oraz uzyskać wszystkie pozwolenia. Prowadzący budowę jest odpowiedzialny za jakość wykonania robót i za ich terminowe ukończenie. W przypadku zaopiniowania lub projektu budowlanego wykonanego przez architekta lub inżyniera budowlanego, przed przystąpieniem do robót należy sprawdzić wszystkie warunki na budowie oraz uzyskać wszystkie pozwolenia.

|         |               |                |                     |
|---------|---------------|----------------|---------------------|
| DATA    | 11/2025       | WYKONANIE      | ARCHITEKTURA        |
| SKALA   | 1 : 100       | NACZYNIASTWOWY | ELEWACJA POŁUDNIOWA |
| STADIUM | NUMER RYSUNKU |                |                     |
| PFU     | A-3-03        |                |                     |

REV