


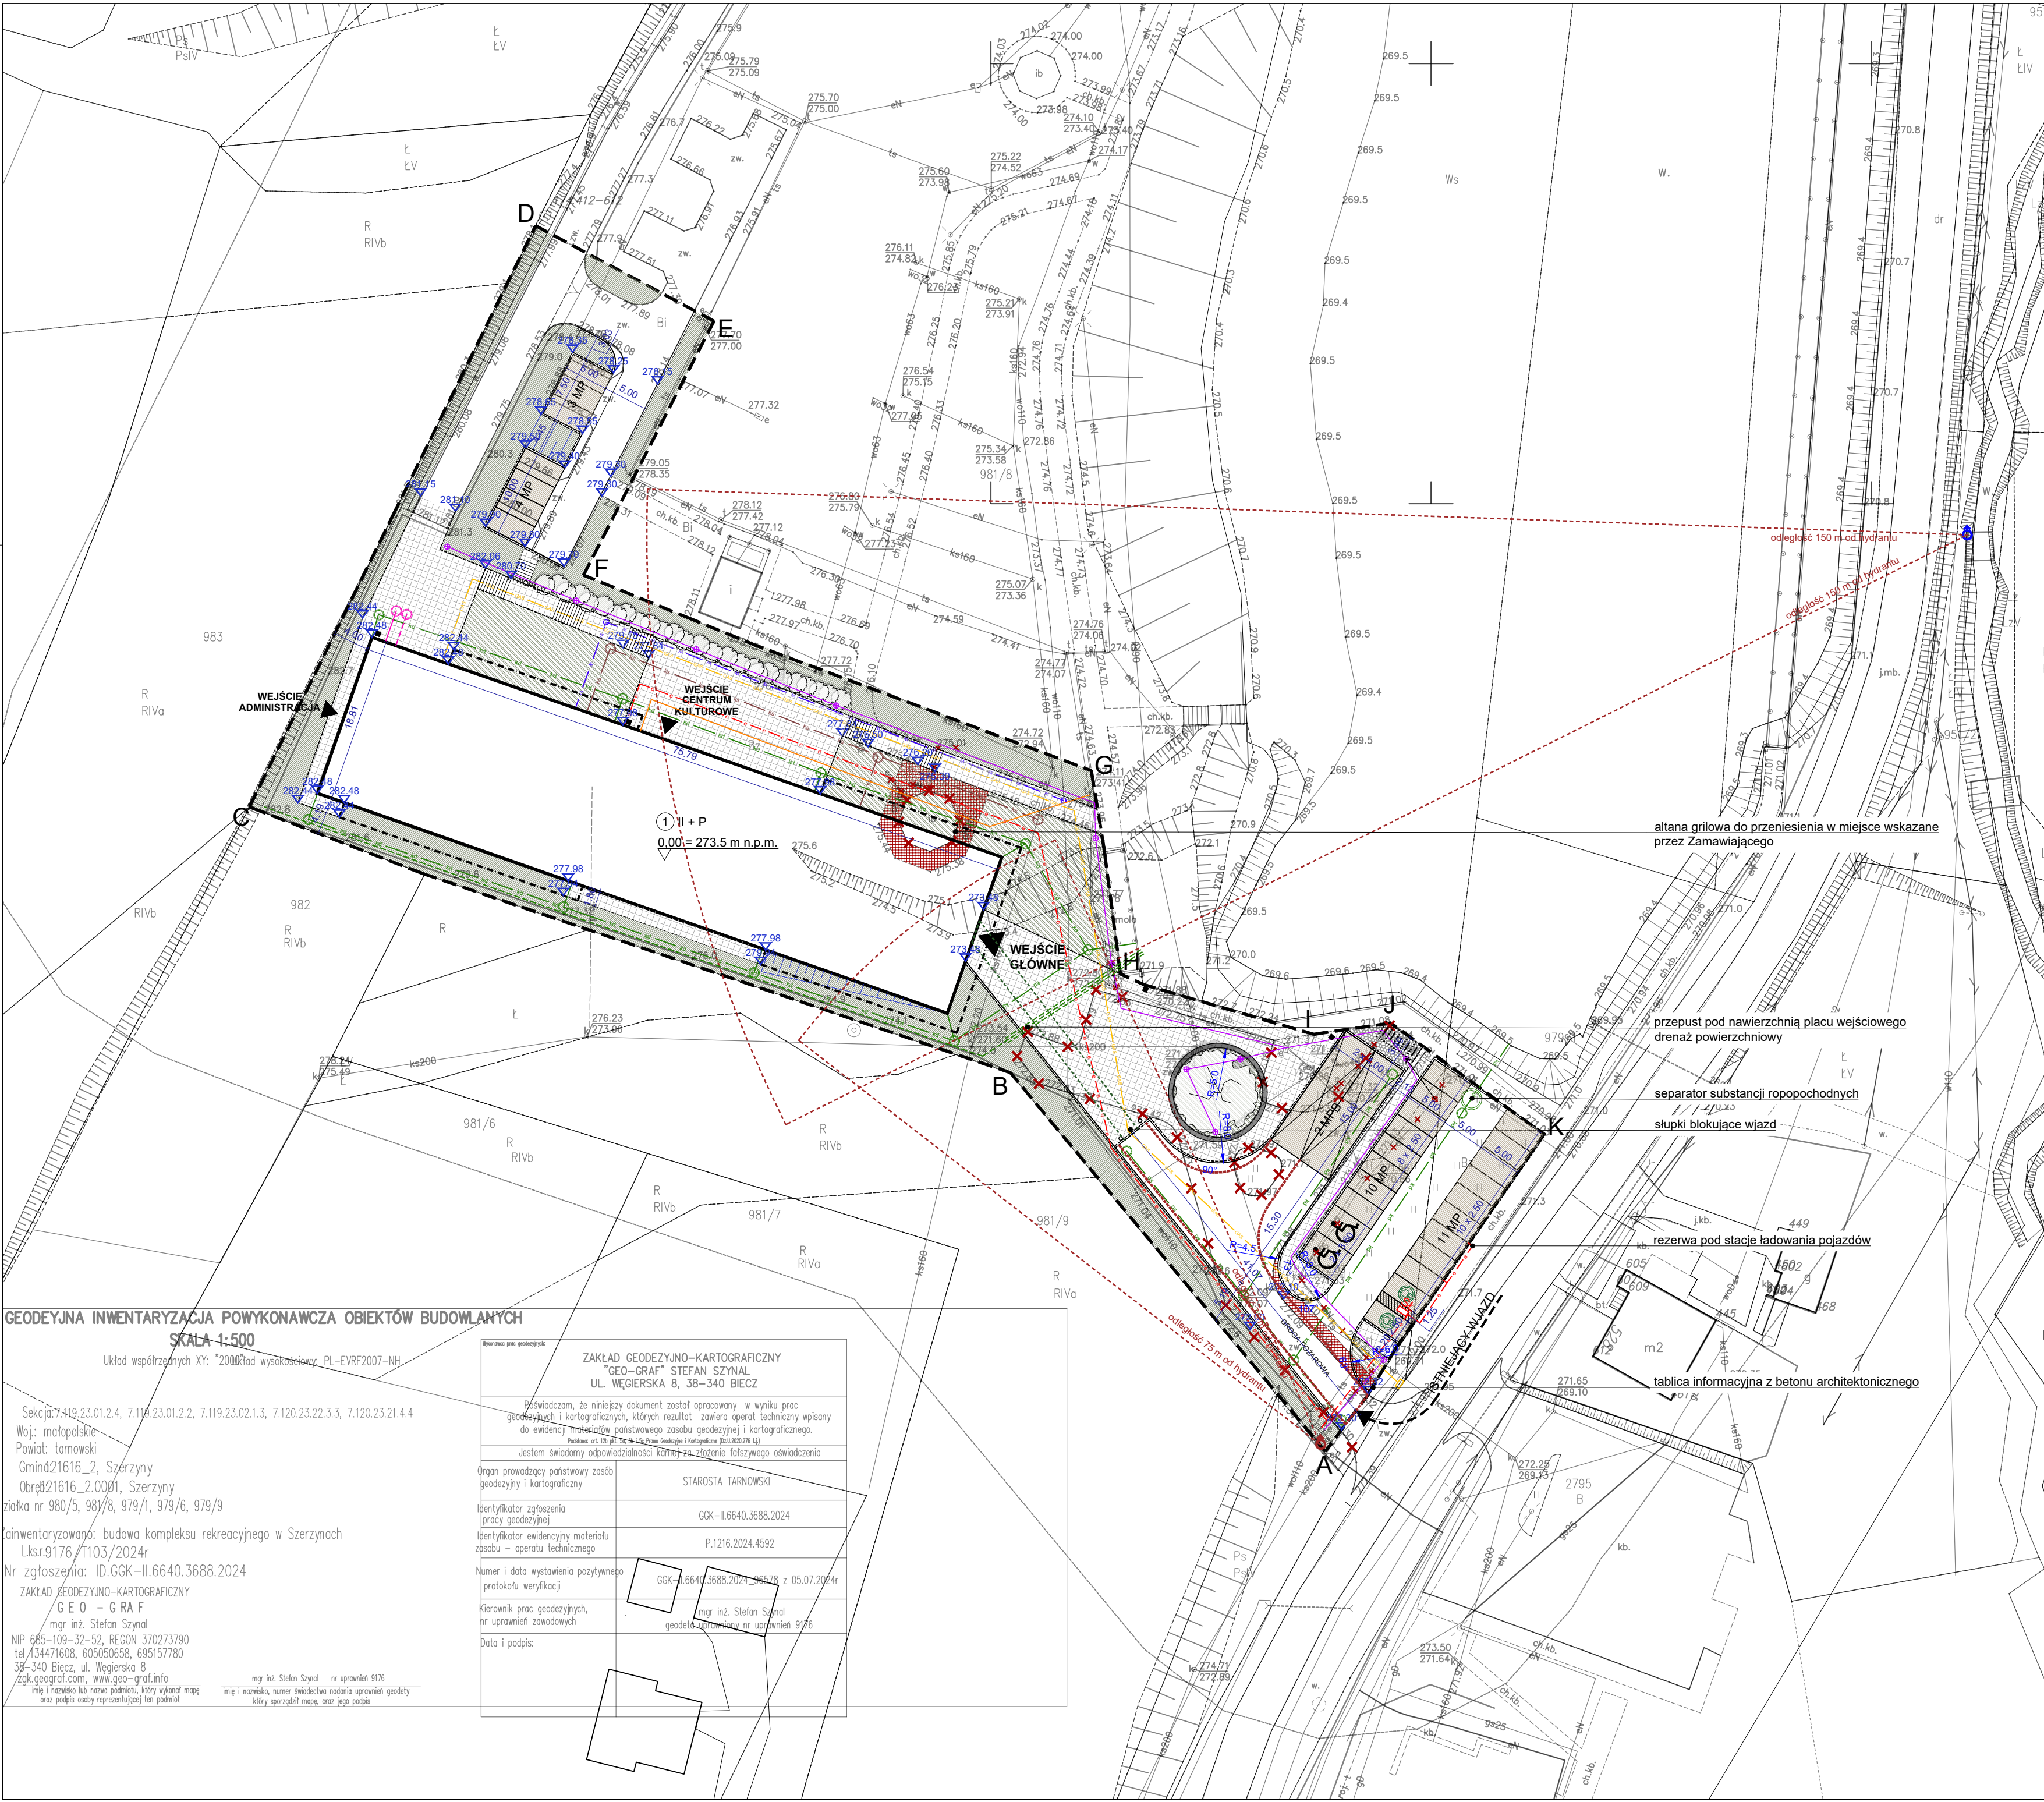

LEGENDA

PROJEKTOWANY BUDYNEK

PRZEWIESZENIE - BALKON

GRANICA OPRACOWANIA

WEJŚCIE GŁÓWNE

WEJŚCIA DODATKOWE

ELEMENTY KOMUNIKACJI:

DROGI, DOJAZDY

PARKINGI

PLACE, CHODNIKI

NAWIERZCHNIA ŻWIROWA

MIEJSCE POSTOJOWE DLA SAMOCHODU OSOBOWEGO
wym. 2,5 x 5 m

MIEJSCE POST. DLA SAMOCHODU OSOB. Z KARTĄ PARKINGOWĄ
wym. 3,6 x 5 m

MIEJSCE POSTOJOWE DLA AUTOBUSU
wym. 4 x 15 m

PROJ. KRAWĘŻNIK BETONOWY, DROGOWY - WYNIESIONY

PROJ. KRAWĘŻNIK BETONOWY, DROGOWY - WTOPIONY

PROJ. OBRZEŻE BETONOWE - WTOPIONE

ELEMENTY OCHRONY PRZECIWOPOŻAROWEJ:

DROGA POŻAROWA

DOJŚCIE POŻAROWE

ISTNIEJĄCE HYDRANTY ZEWNĘTRZNE

PROPONOWANA LOKALIZACJA DRUGIEGO HYDRANTU

ELEMENTY MAŁEJ ARCHITEKTURY

SIEDZISKO WOKÓŁ DRZEW

KOSZ NA ŚMIECI

ELEMENTY ARCHITEKTURY KRAJOBRAZU

TERENY ZIELONE - TRAWNIK

TERENY ZIELONE - PROJ. RABATY

PROJ. NASADZENIA DRZEW

PROJ. NASADZENIA - ŻYWOPLÓT

ELEMENTY PROJ. INSTALACJI ZEWNĘTRZNYCH

PROJ. INSTALACJA ZEW. ELEKTRO-ENERGETYCZNA

PROJ. INSTALACJA ZEW. OŚWIETLENIA TERENU

PROJ. INSTALACJA ZEW. TELETECHNICZNA

PROJ. INSTALACJA ZEW. WODOCIĄGOWA

PROJ. INSTALACJA ZEW. GAZOWA

PROJ. KANALIZACJA SANITARNA

PROJ. KANALIZACJA DESZCZOWA

PROJ. PRZYLĄCZE CIEPŁA GEOTERMALNEGO

ELEMENTY DO ROZBIÓRKI

NAWIERZCHNIE DO ROZBIÓRKI

ELEMENTY ZAGOSPODAROWANIA TERENU DO ROZBIÓRKI

INSTALACJE ZEWNĘTRZNE DO ROZBIÓRKI

GEODEZYJNA INWENTARYZACJA POWYKONAWCZA OBIEKTÓW BUDOWLANYCH

SKALA 1:500

Układ współrzędnych XY: "2000"Układ wysokościowy: PL-EVRF2007-NH

Sekcja: 7.119.23.01.2.4, 7.119.23.01.2.2, 7.119.23.02.1.3, 7.120.23.22.3.3, 7.120.23.21.4.4
Woj.: małopolskie
Powiat: tarnowski
Gmina: 21616_2, Szerzyny
Obręb: 21616_2.000/1, Szerzyny
Ziarka nr 980/5, 981/8, 979/1, 979/6, 979/9

inwentaryzowana: budowa kompleksu rekreacyjnego w Szerzynch
Lksr: 9176/T103/2024r

Nr zgłoszenia: ID.GGK-IL.6640.3688.2024

ZAKŁAD GEODEZYJNO-KARTOGRAFICZNY
G E O - G R A F

mgr inż. Stefan Szynal
NIP 665-109-32-52, REGON 370273790
tel./34471608, 605050658, 695157780
38-340 Biecz, ul. Węgierska 8
zak.geograf.com, www.geo-graf.info

mgr inż. Stefan Szynal nr uprawnień 9176
imię i nazwisko lub nazwa podmiotu, który wykonał mapę
oraz podpis osoby reprezentującej ten podmiot

Wzrost prac geodezyjnych:	
ZAKŁAD GEODEZYJNO-KARTOGRAFICZNY "GEO-GRAF" STEFAN SZYNAL UL. WĘGERSKA 8, 38-340 BIECZ	
Pozwadam, że niniejszy dokument został opracowany w wyniku prac geodezyjnych i kartograficznych, których rezultat zawiera operat techniczny wpisany do ewidencji map państwowego zasobu geodezyjnego i kartograficznego.	
Jestem świadomy odpowiedzialności karnej za złożenie fałszywego oświadczenia	
Organ prowadzący państwowy zasób geodezyjny i kartograficzny	STAROSTA TARNOWSKI
Identyfikator zgłoszenia (pracy geodezyjnej)	GGK-IL.6640.3688.2024
Identyfikator ewidencyjny materiału zasobu - operatu technicznego	P.1216.2024.4592
Numer i data wystawienia pozytywnego protokołu weryfikacji	GGK-IL.6640.3688.2024.45578 z 05.07.2024r
Kierownik prac geodezyjnych, nr uprawnień zawodowych	mgr inż. Stefan Szynal geodeta uprawniony nr uprawnień 9176
Data i podpis:	

ARP
MANECKI
ARCHITEKCI

ARP Manecki Architekci sp. z o.o.
ul. Wilejska 18B, 31-072 Kraków
+48 12 422 55 70
arp.buro@gmail.com

NAZWA ZAMIERZENIA BUDOWLANEGO
Budowa budynku Centrum Edukacji Ekologicznej, Historycznej i Kulturowej wraz z instalacjami wewnętrznymi: wod.-kan., elektrycznymi i teletechnicznymi, c.o., c.t. i c.w.u., fotowoltaicznej, wentylacji mechanicznej, klimatyzacji oraz zagospodarowaniem terenu: komunikacja, parkingi, mała architektura, wraz z instalacjami zewnętrznymi: kanalizacją deszczową, sanitarną, wodnej, elektrycznymi (wzł) w tym oświetlenia, teletechnicznymi na działkach nr 981/6, 979/1, obręb Szerzyny, gmina Szerzyny

INWESTOR
Gmina Szerzyny
38-246 Szerzyny 521

PROJEKTANT GENERALNY SPECJALNOŚĆ NUMER UPRAWNIEN	dr inż. arch. MATEUSZ MANECKI ARCHITEKTONICZNA MPOIA/000/0000	
PROJEKTANT SPECJALNOŚĆ NUMER UPRAWNIEN	mgr inż. arch. DANIEL TARGOSZ ARCHITEKTONICZNA	

Przed przystąpieniem do robót należy sprawdzić wszystkie normy na budowie oraz wytyczne dotyczące zleceń.
Rysunki opracowywane łącznie z opisem architektoniczno-budowlanym i rysunkami branżowymi.
O nadmiernej i niezgodności lub pomyłce w opisywanych wytycznych należy niezwłocznie pismo architekta i kierownika budowy.
Przed przystąpieniem do robót należy przedłożyć architektem rysunki wytyczne do zabudowy.

DATA 11/2025	BRANŻA ZAGOSPODAROWANIE TERENU
SKALA 1:500	NAZWA RYSUNKU PROJEKT ZAGOSPODAROWANIA TERENU
STADIUM PFU	NUMER RYSUNKU PZT-1-01
	REW.