


# ZBROJENIE ŚCIAN FUNDAMENTOWYCH


## ŚCIANA FUNDAMENTOWA SF-4

SKALA 1:20

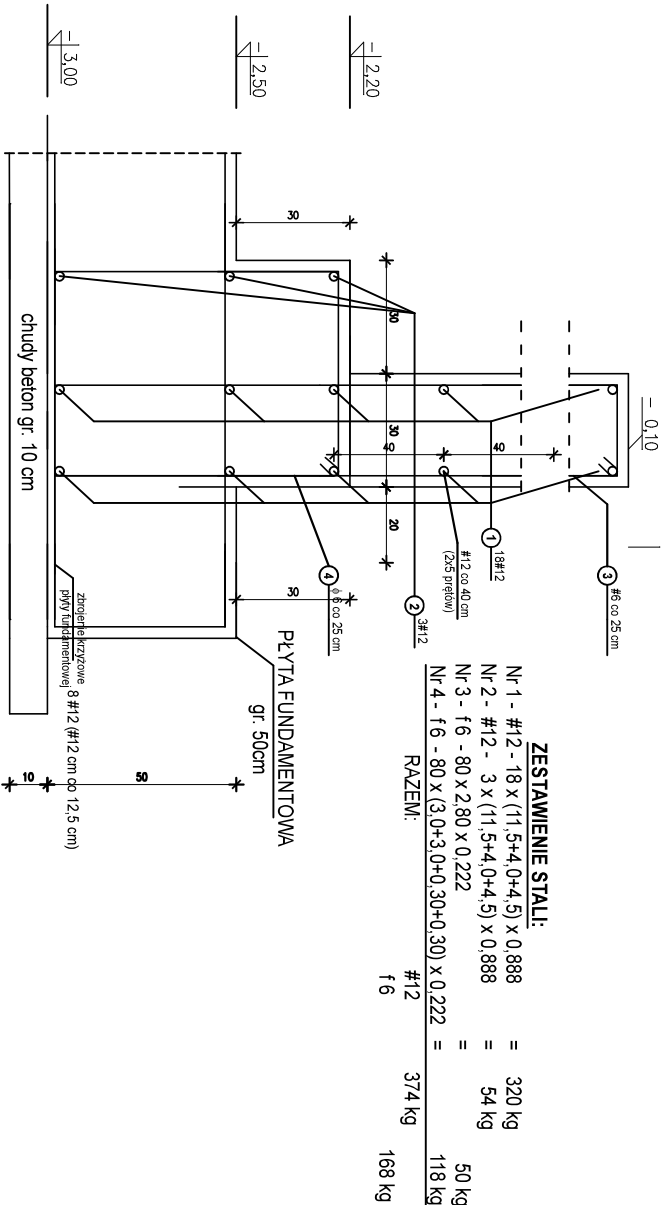

## ŚCIANA FUNDAMENTOWA SF-5

SKALA 1:20

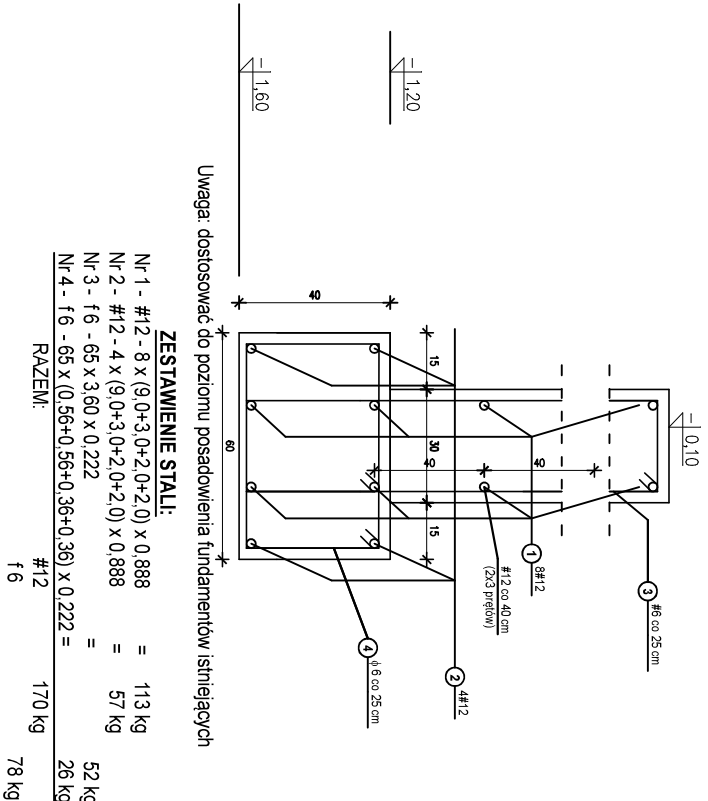

## ŚCIANA FUNDAMENTOWA SF-6

SKALA 1:20

