



# KONSTRUKCJA SZYBU WINDY - PARTER I PIĘTRO

PRZEKRÓJ B-B  
SKALA 1:100

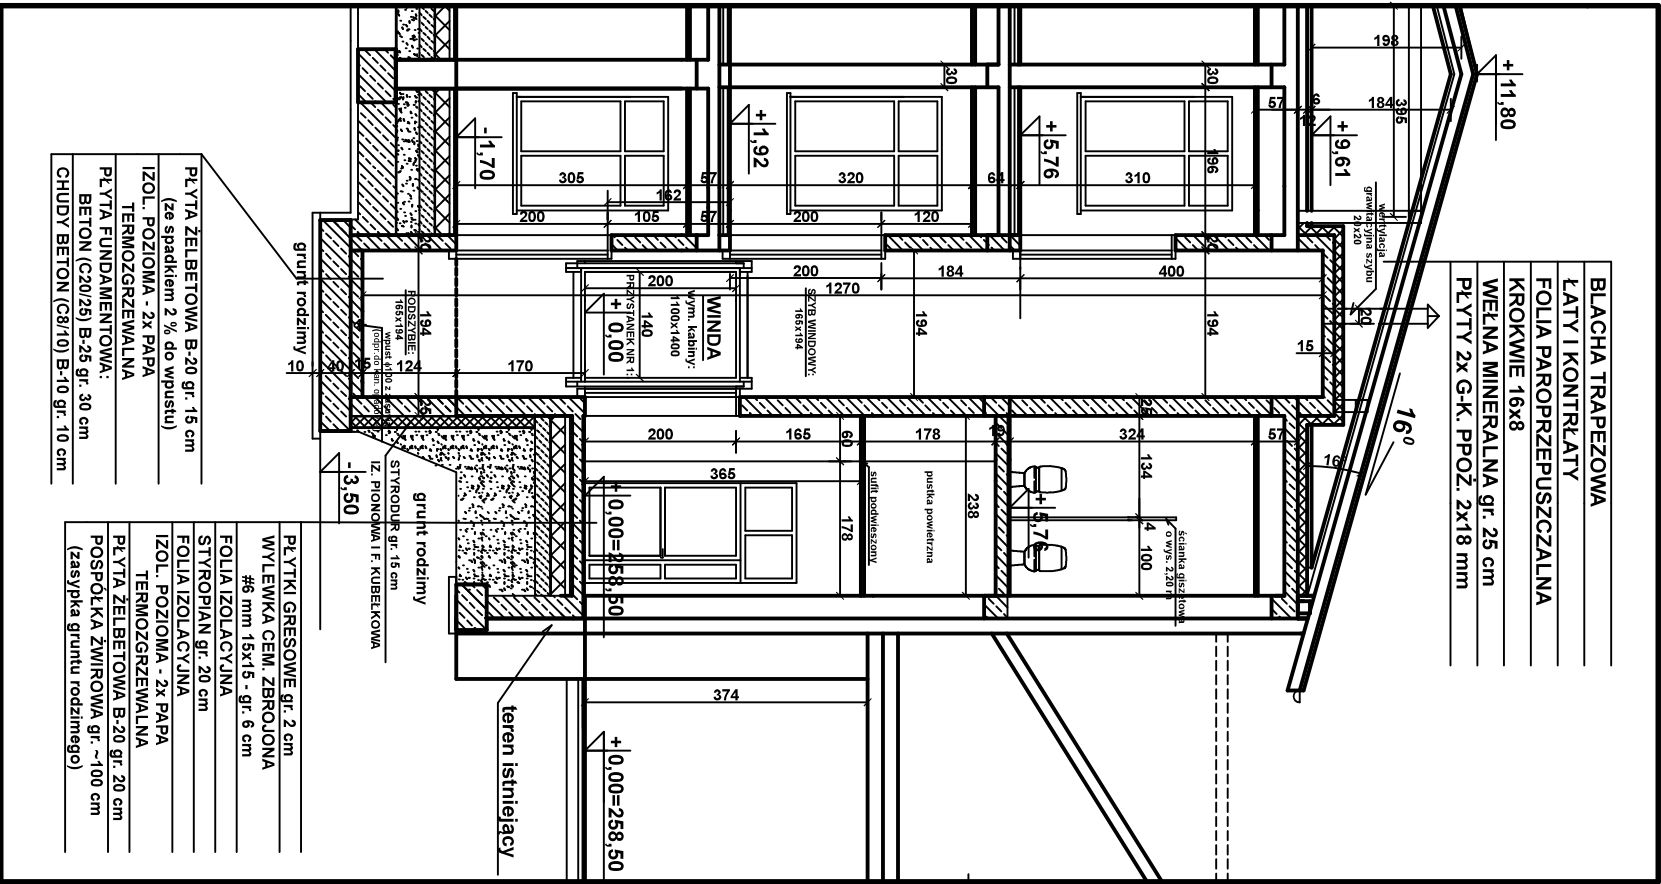

FR. RZUTU PIĘTRA


SKALA 1:100

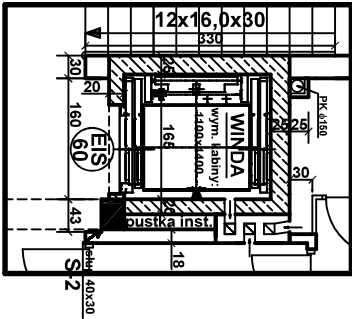

ZBROJ. SZYBU PARTERU I I-PIĘTRA

SKALA 1:50

FR. RZUTU PARTERU  
SKALA 1:100

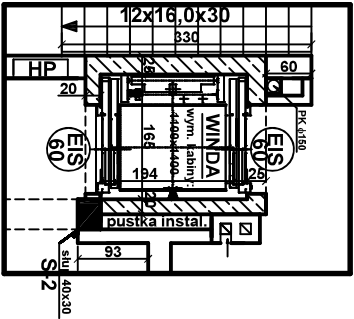

Uwaga: zbrojenie szybu wykonać na "młankę" względem podwójnego zbrojenia


ZESTAWIENIE STALI:

Nr 1 - #12 - 90 x 9,00 x 0,888	= 720 kg
Nr 2 - #12 - 75 x 9,00 x 0,888	= 600 kg
Nr 3 - #12 - 32 x 9,00 x 0,888	= 255 kg
Nr 4 - #12 - 32 x 8,00 x 0,888	= 227 kg
Nr 5 - #12 - 16 x 4,80 x 0,888	= 68 kg
<b>RAZEM:</b>	<b>1870 kg</b>

Uwaga: wykonać zbrojenie płyt stropowych od strony wejścia (przystanki) do windy na szerokość: 165 + 25 + 25 = 215 cm jako połączenie ze zbrojeniem windy; przyjęto grubość płyty stropowej: 16 cm i zbrojenie #12 co 15 cm, które należy zakotwić w płycie stropowej oraz połączyć z ze zbrojeniem szybu.

ZESTAWIENIE STALI:  
Przyjęto zbrojenie na każdy przystanek: 200 kg:  
200 kg x 4 przystanki (3 stopy) - 800 kg

FR. RZUTU PRZYZIEMI  
SKALA 1:100

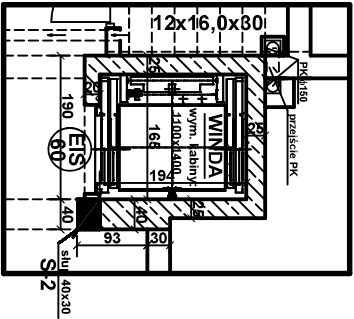

BETON C20/25 (B-25)  
STAL A-III (34GS)  
A-D (STOS)

  
PRACOWNIA PROJEKTOWA  
I KOMPLEKSOWA OBSŁUGA  
REALIZACJI INWESTYCJI BUDOWLANYCH  
"ARTEON" BRZESKO

TEMAT OPRACOWANIA / OBIEKT:  
PROJEKT KONSTRUKCYJNO-BUDOWLANY  
ROZBUDOWA I PRZEBUDOWA BUDYNKU  
PUBLICZNEJ SZKOŁY PODSTAWOWEJ IM. JANA BRZECZNY  
ZLOKALIZOWANEJ NA DZIAŁKACH NR 623, 624  
I CZĘŚĆ DZIAŁKI 646/6 POŁOŻONYCH  
W MIEJSCOWOŚCI GOSPRZYDOWA NR 166  
GMINA GNOJNIK, POWIAT BRZESKI

TYTUŁ RYSUNKU:  
KONSTRUKCJA SZYBU WINDY  
- PARTER I PIĘTRO

WŁAŚCICIEL:  
GMINA GNOJNIK  
ADRES:  
GNOJNIK 363, 32-364 GNOJNIK  
GMINA GNOJNIK, POWIAT BRZESKI

  
PRACOWNIA PROJEKTOWA  
I KOMPLEKSOWA OBSŁUGA  
REALIZACJI INWESTYCJI BUDOWLANYCH  
"ARTEON" BRZESKO

PROJEKTANT:  
mgr inż. Tomasz Pawlikowicz  
NR UPR.: MAP/0133/POOK/09; MAP/0366/CIWOK/10

SPRAWDZAJĄCY: inż. Stanisław Ablewicz  
NR UPR.: 88/TW/76, WBDP-NB-8346/230/81, UAN-I-7343/94

UWAGI:  
- WYMIARY SPRAWDZIĆ NA BUDOWIE  
- ROZPATRYWAĆ ŁĄCZNIE Z WSZYSTKIMI BRANŻAMI

  
PRACOWNIA PROJEKTOWA  
I KOMPLEKSOWA OBSŁUGA  
REALIZACJI INWESTYCJI BUDOWLANYCH  
"ARTEON" BRZESKO

BRANŻA:  
KONSTRUKCJA  
DATA:  
06.2024  
SKALA:  
1:50, 1:100  
NR RYS.:  
21