


MAPA DO CELÓW PROJEKTOWYCH		
Oznaczenie kancelaryjne zgłoszenia pracy geodezyjnej	DGK.6640.1186.2025	
Nazwa miejscowości	Rawicz	
Jednostka ewidencyjna	identyfikator	302205_4
	nazwa	Miasto Rawicz
Obręb ewidencyjny	identyfikator	0001
	nazwa	Rawicz
Skala mapy:	1:500	
Sekcja:	6.160.11.21.4.1, 6.160.11.21.4.2	
Nazwa układu współrzędnych	Prostokątnych płaskich	PL-2000 strefa 6
	Układu wysokości	PL-EVRF2007-NH
Oznaczenie granic obszaru, który był przedmiotem aktualizacji	-----	
Informacje dotyczące granic	z ewidencji gruntów	
Informacje o służebnościach gruntowych mających wpływ na zagospodarowanie gruntów, zlokalizowanych w granicach projektowanej inwestycji	nie badano	
Data opracowania mapy	20.08.2025r	
ZENIT JOANNA ANTONIAK Masłowo, ul. Żniwna 12, 63-900 Rawicz NIP 699-194-43-42, Regon 383250906 tel. 787 240 280 nazwa wykonawcy mgr inż. PAWEŁ ŁĄCZ geodeta uprawniony Masłowo, ul. Żniwna 12 63-900 Rawicz, Upr. nr 23453 imię i nazwisko geodety		

Uwaga: Nie wyklucza się istnienia w terenie innych, nie wskazanych na niniejszej mapie urządzeń podziemnych, które nie były zgłoszone do inwentaryzacji lub o których brak jest danych archiwalnych.

Poświadczam, że niniejszy dokument został opracowany w wyniku prac geodezyjnych i kartograficznych, których rezultaty zawiera operat techniczny pozytywnie zweryfikowany. Jednocześnie informuję, że jestem świadomy odpowiedzialności karnej za złożenie fałszywego oświadczenia.	
Identyfikator zgłoszenia prac geodezyjnych	DGK.6640.1186.2025
Organ służby geodezyjnej, który otrzymał zgłoszenie	Starosta Rawicki
Wykonawca prac geodezyjnych	ZENIT JOANNA ANTONIAK Masłowo, ul. Żniwna 12, 63-900 Rawicz NIP 699-194-43-42, REGON 383250906 tel. 787 240 280
Nr oraz data sporządzenia dokumentu zawierającego wynik pozytywnej weryfikacji	Protokół Weryfikacji nr 1 z dn. 27.08.2025r.
Imię i nazwisko oraz nr uprawnień zawodowych kierownika prac	mgr inż. PAWEŁ ŁĄCZ geodeta uprawniony Masłowo, ul. Żniwna 12 63-900 Rawicz, Upr. nr 23453

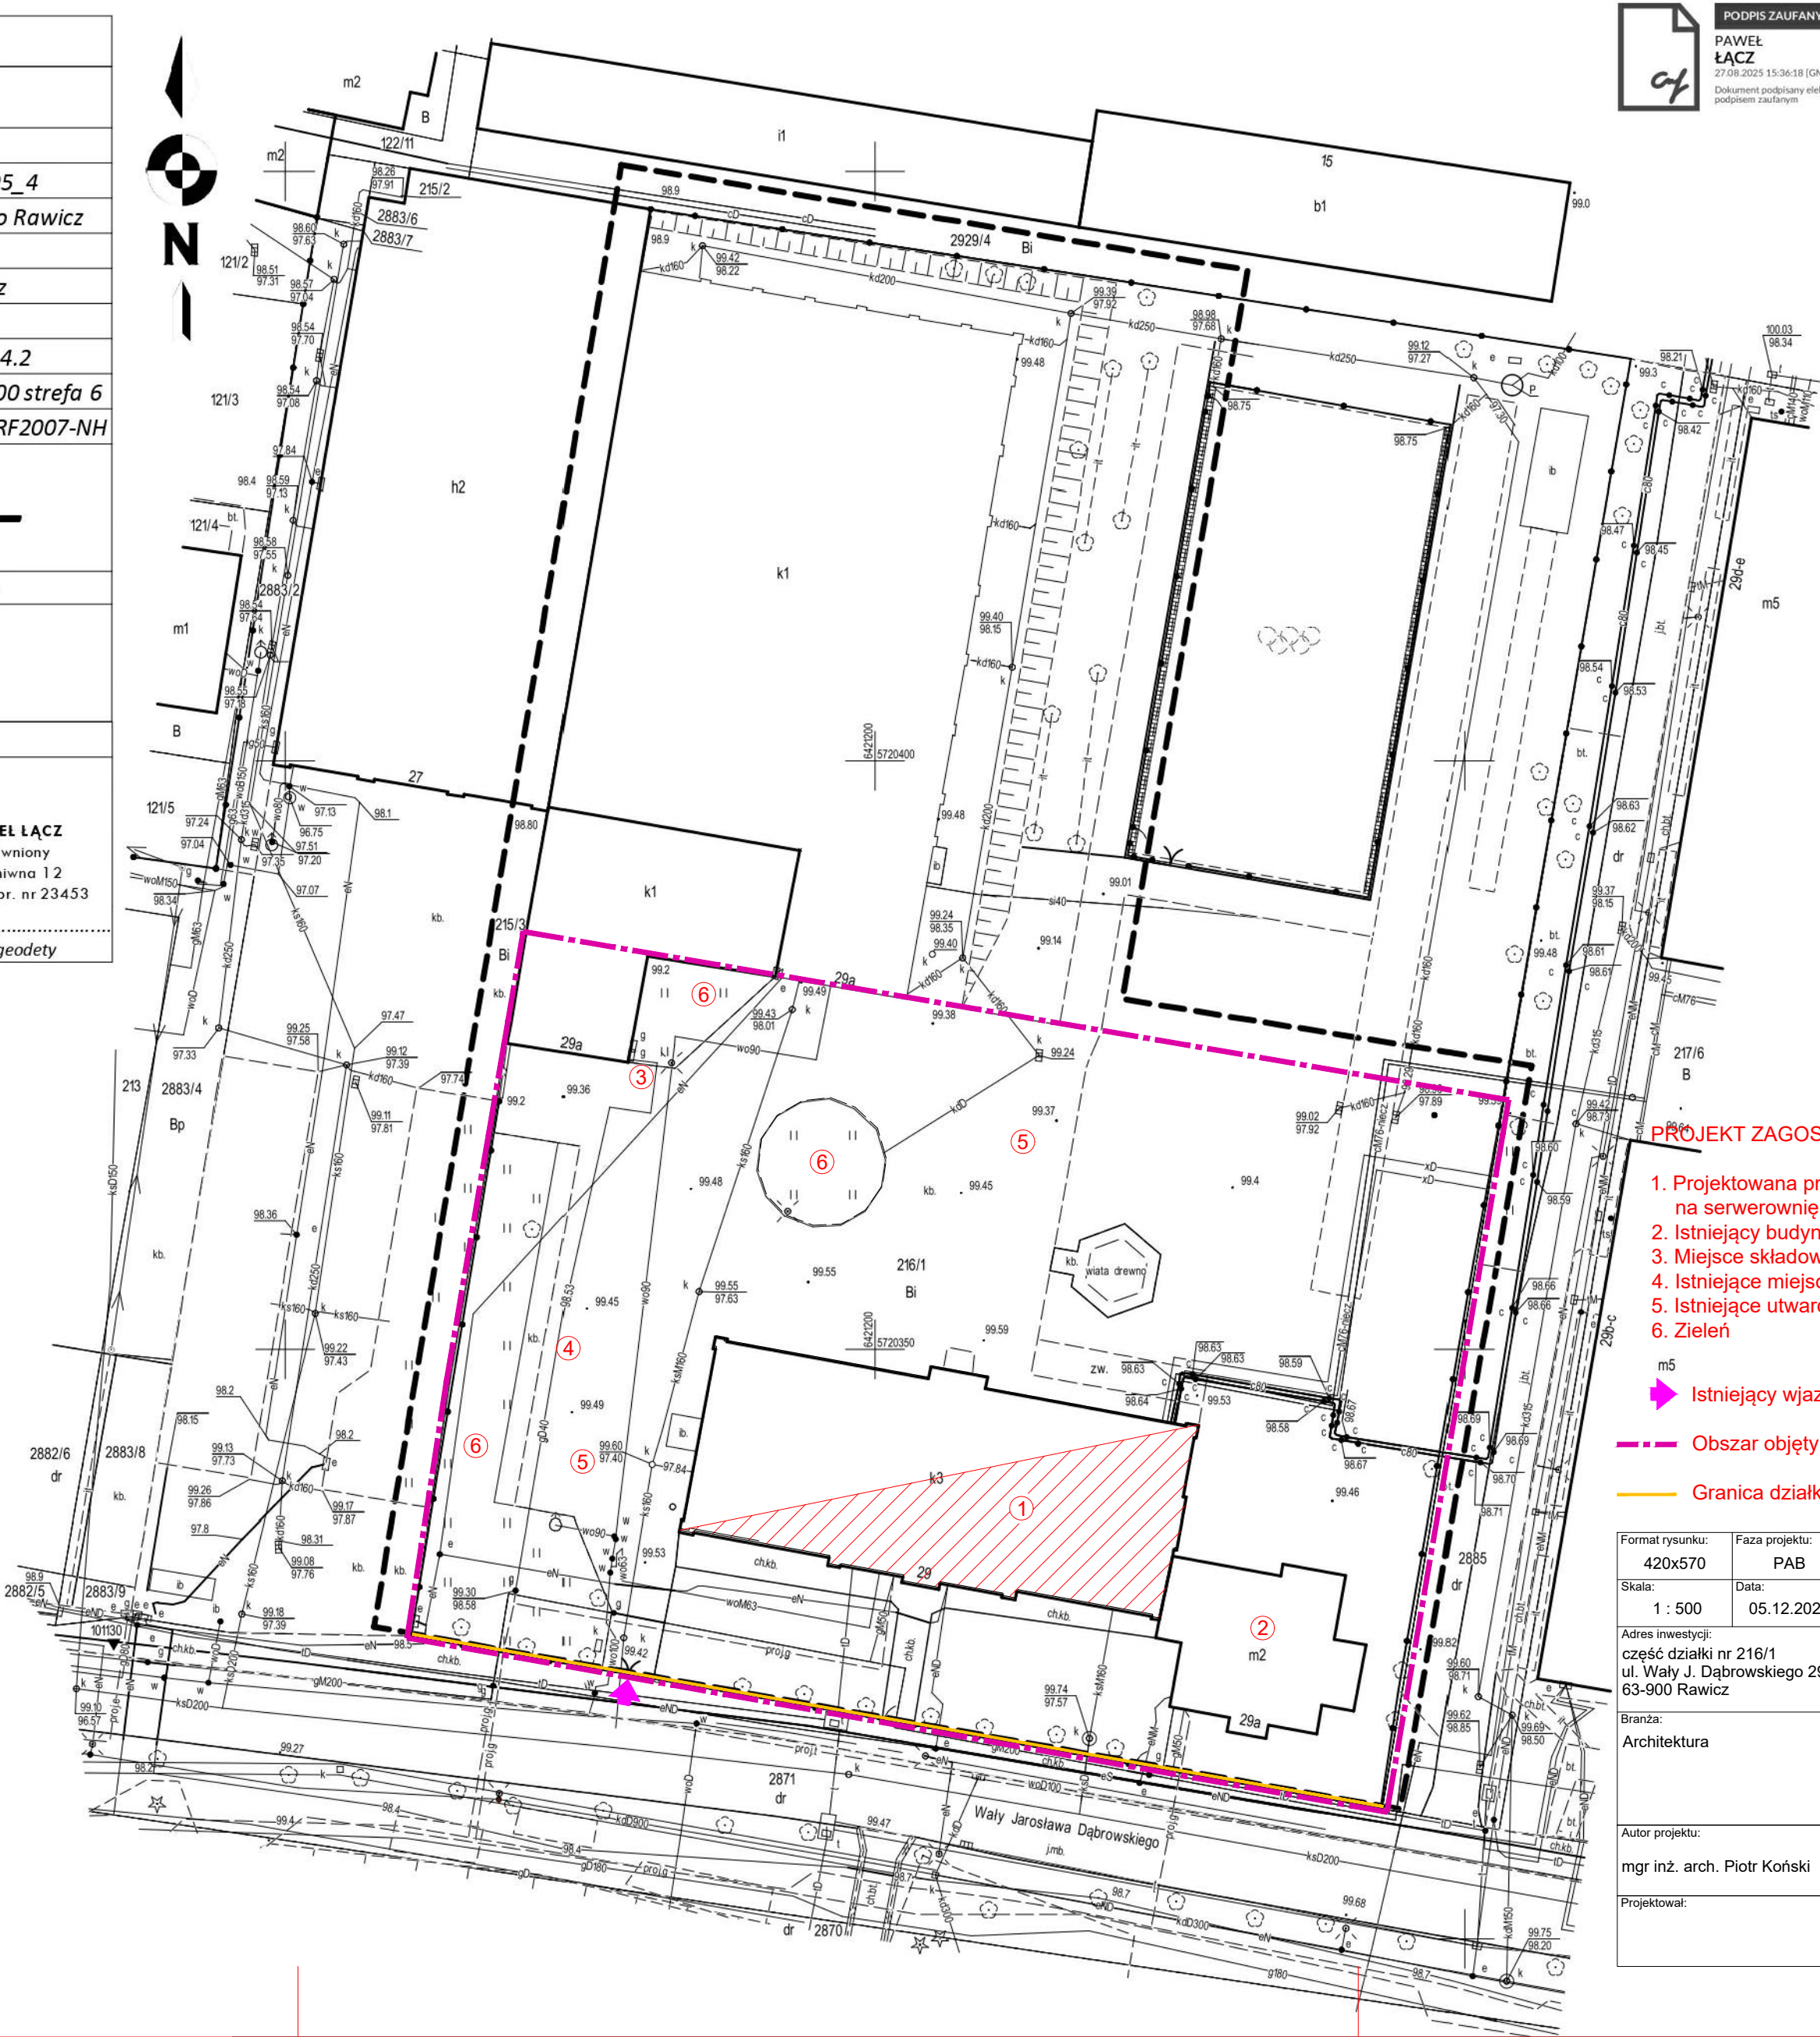

PROJEKT ZAGOSPODAROWANIA DZIAŁKI:

1. Projektowana przebudowa części pomieszczenia dydaktycznego na serwerownię
2. Istniejący budynek mieszkalny
3. Miejsce składowania odpadów stałych
4. Istniejące miejsca postojowe
5. Istniejące utwardzenia
6. Zielen

➡ Istniejący wjazd na działkę

--- Obszar objęty opracowaniem

— Granica działki

Za zgodność kopii z oryginałem
05.12.2025

mgr inż. arch. Piotr Koński

Format rysunku: 420x570	Faza projektu: PAB	Investor: Powiat Rawicki ul. Rynek 17 63-900 Rawicz
Skala: 1 : 500	Data: 05.12.2025	
Adres inwestycji: część działki nr 216/1 ul. Wały J. Dąbrowskiego 29 63-900 Rawicz		Nazwa projektu/Obiekt: PRZEBUDOWA CZĘŚCI POMIESZCZENIA DYDAKTYCZNEGO NA SERWEROWNIĘ
Branża: Architektura		Nazwa rysunku: PROJEKT ZAGOSPODAROWANIA TERENU
		Nr arkusza: Ark. nr A.10
Autor projektu: mgr inż. arch. Piotr Koński	Numer uprawnień: Upr. nr WIP-01A/OKKJ/b/26/2007 specjalność architektoniczna do projektowania bez ograniczeń	Podpis:
Projektował:	Numer uprawnień:	Podpis: