


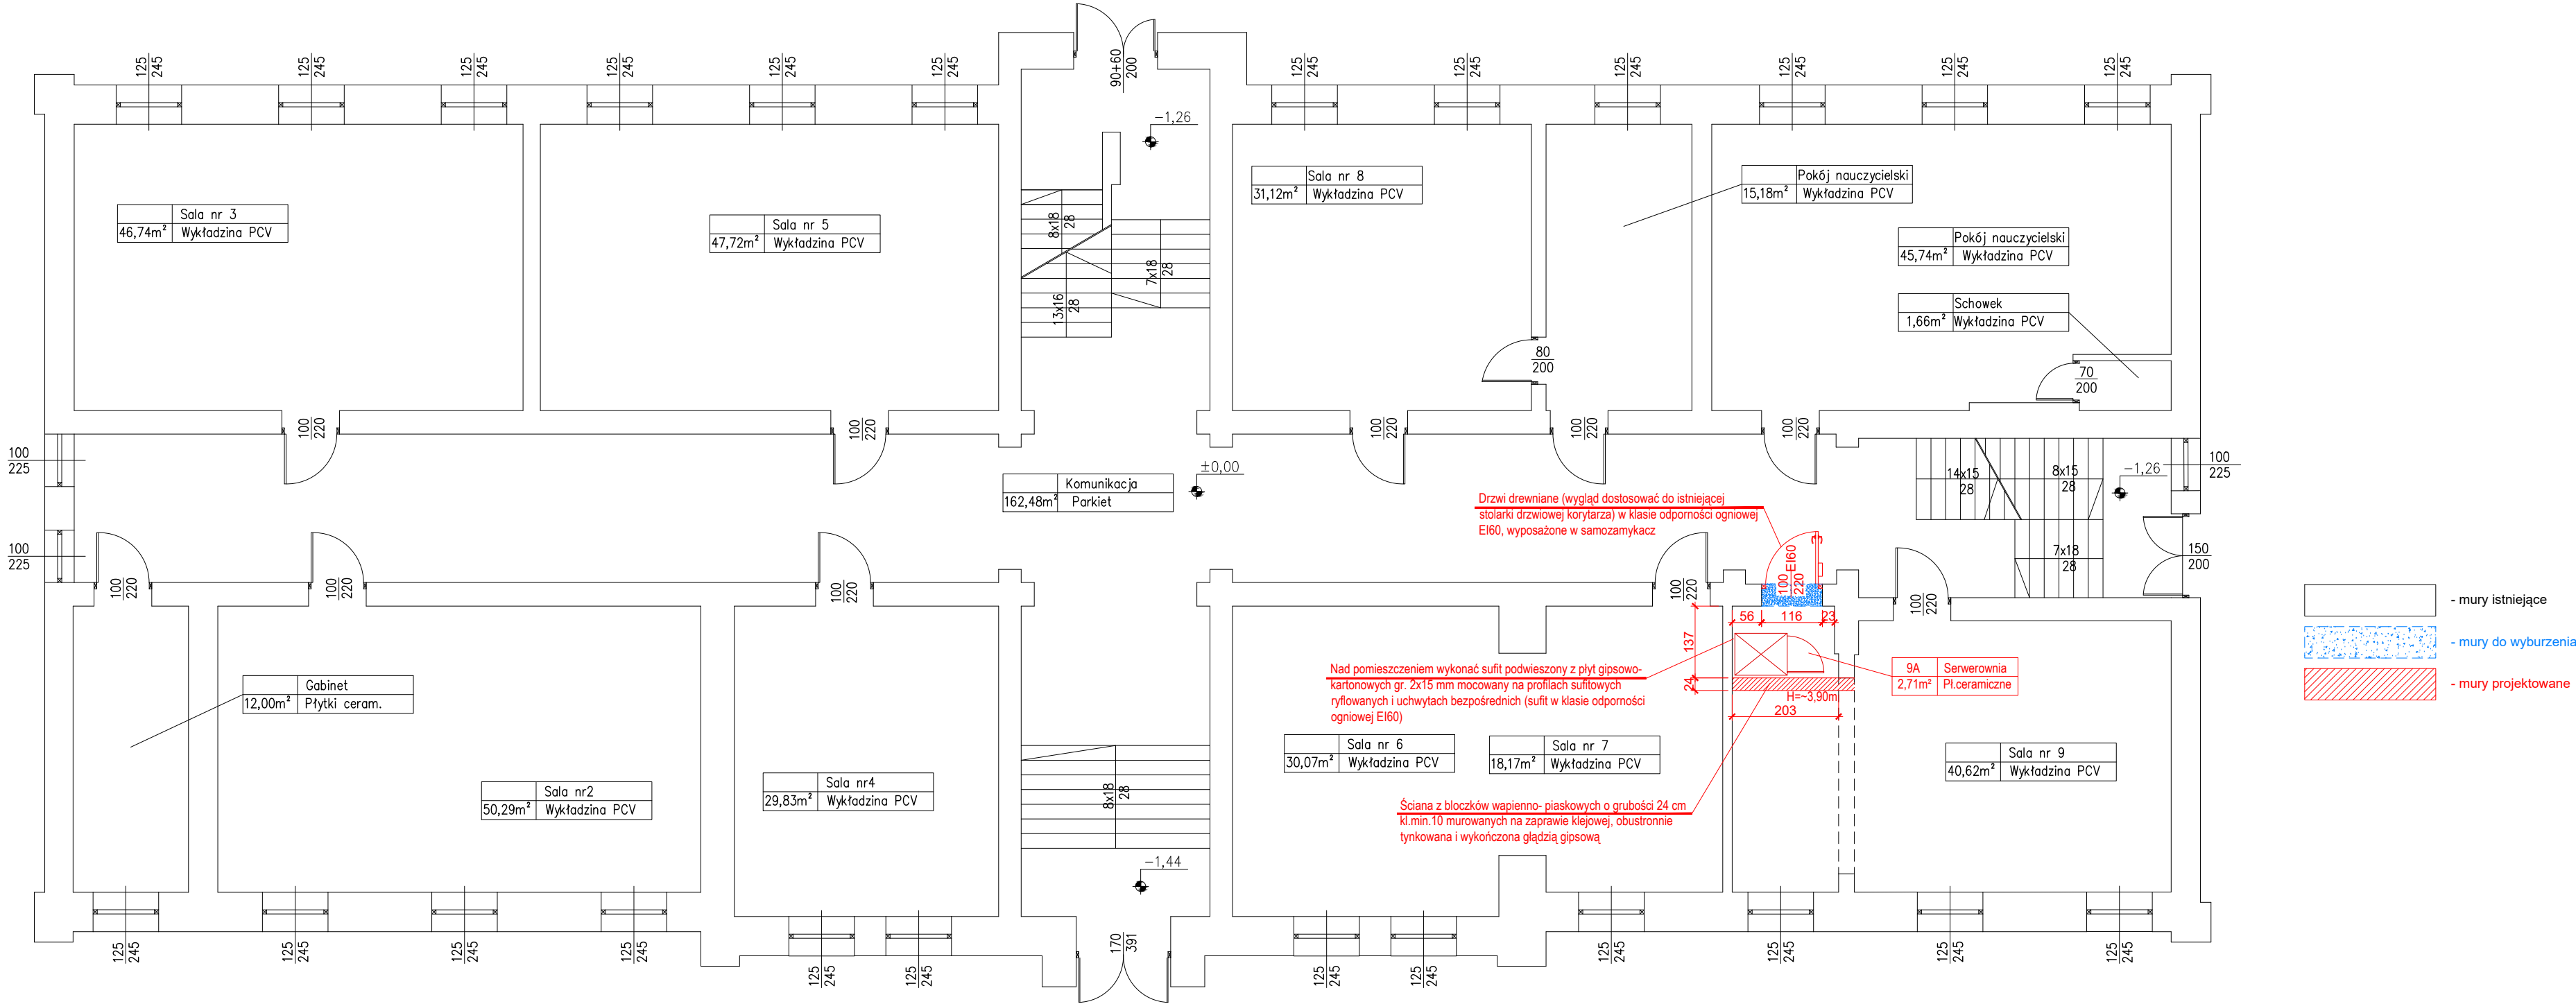

UWAGA:

1. Rysunek należy rozpatrywać wraz z rysunkami instalacyjnymi oraz szczegółowymi rysunkami konstrukcyjnymi.
Instalacje wykonać według projektów branżowych.
2. Ostateczne wymiary otworów pod drzwi ustalić z dostawcą stolarki
3. Skrzydła drzwi, stanowiących drogę ewakuacyjną, nie mogą, po ich całkowitym otwarciu, zmniejszać wymaganej szerokości tej drogi.
Wykonawca przed zamówieniem stolarki jest zobowiązany sprawdzić na budowie wymiary w świetle ościeży w celu dobrania rodzaju ościeżnic.
4. Stolarka drzwiowa o odporności ogniowej REI 60 i klasie odporności na włamanie RC3 Drzwi wyposażać w system kontroli dostępu.
5. Pomieszczenie wykończone tynkiem oraz gładzią gipsową, całość malowana farbą ceramiczną na całą wysokość pomieszczenia (kolorystyka pomieszczenia wg.zaleceń Inwestora)
6. Projektowaną serwerownię wyposażać w czujkę ppoż., czujnik wilgotności i temperatury oraz zasilanie awaryjne.

Format rysunku: 297x570	Faza projektu: PAB	Inwestor: Powiat Rawicki ul. Rynek 17 63-900 Rawicz	
Skala: 1 : 100	Data: 05.12.2025	Nazwa projektu/Obiekt: PRZEBUDOWA CZĘŚCI POMIESZCZENIA DYDAKTYCZNEGO NA SERWEROWNIĘ	
Adres inwestycji: część działki nr 216/1 ul. Wały J. Dąbrowskiego 29 63-900 Rawicz		Nazwa rysunku: RZUT PARTERU	
Branża: Architektura		Nr rysunku: Rys. nr 2	Nr arkusza: Ark. nr B.13
Autor projektu: mgr inż. arch. Piotr Koński		Numer uprawnień: Upr.nr WP-OIA/OKK/UpB/26/2007 specjalność architektoniczna do projektowania bez ograniczeń	Podpis:
Projektował:		Numer uprawnień:	Podpis: