


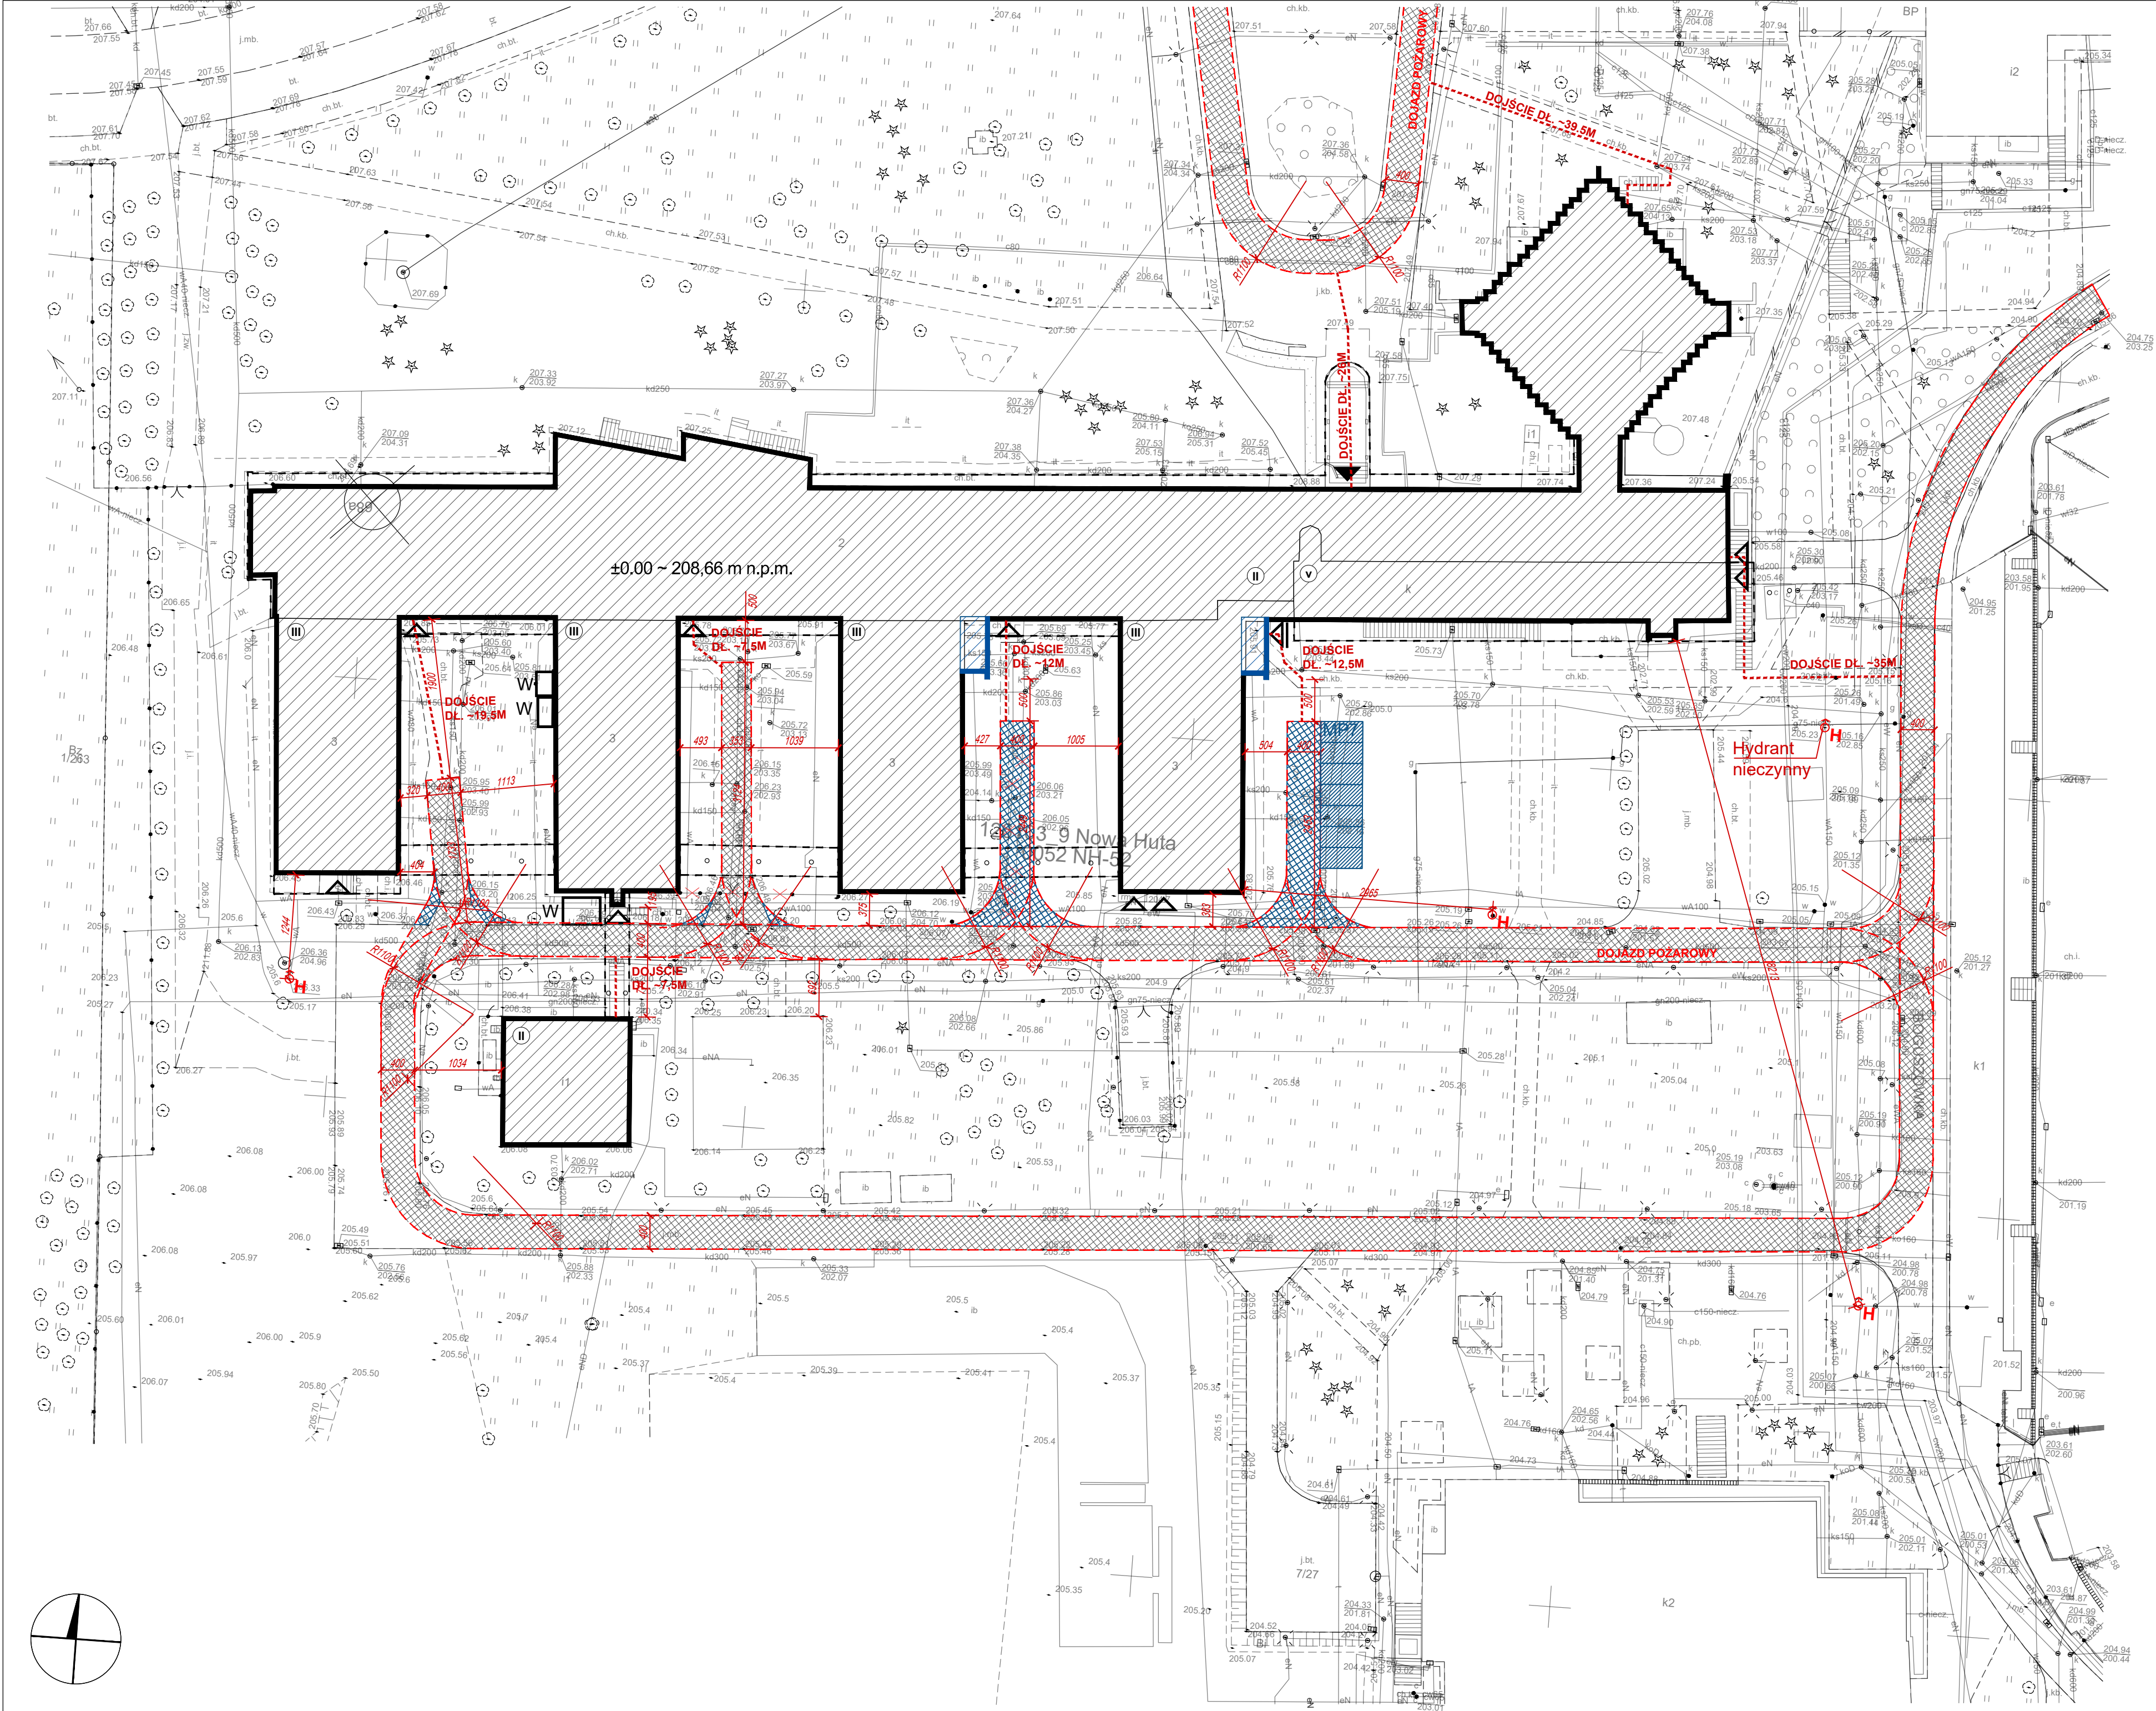

LEGENDA:

- Ist. budynek w opracowaniu
- proj. rozbudowa
- Ilość kondygnacji
- Ist. główne wejście/wyjście do budynku
- Ist. wejście/wyjście do budynku
- Proj. wejście/wyjście do budynku
- Ist. hydrant DN80
- Ist. wiaty
- Proj. przebieg dojazdu pożarowego
- Proj. miejsca postojowe (przeniesienie istniejących)
- Element do usunięcia
- Proj. teren utwardzony

EKSPERTYZA TECHNICZNA

Bezpieczeństwa pożarowego kompleksu budynków: Budynek Główny, Pawilony Naukowo-Dydaktyczne I-IV, Komora Termoklimatyczna oraz Aula Akademii Kultury Fizycznej w Krakowie przy al. Jana Pawła II 78 opracowana w ramach prac przedprojektowych.

Projekt Zagospodarowania Terenu

AUTORZY:	PODPIS:
mgr inż. Łucja Rozwadowska Rzeczoznawca ds. zabezpieczeń przeciwpożarowych Nr upr. 640/2015	
mgr inż. arch. Michał Piotr Szymanowski Rzeczoznawca budowlany Nr upr. 3716/R/C	
DATA: KWIECIEŃ 2026	SKALA: 1:500
	NR RYSUNKU: A-10