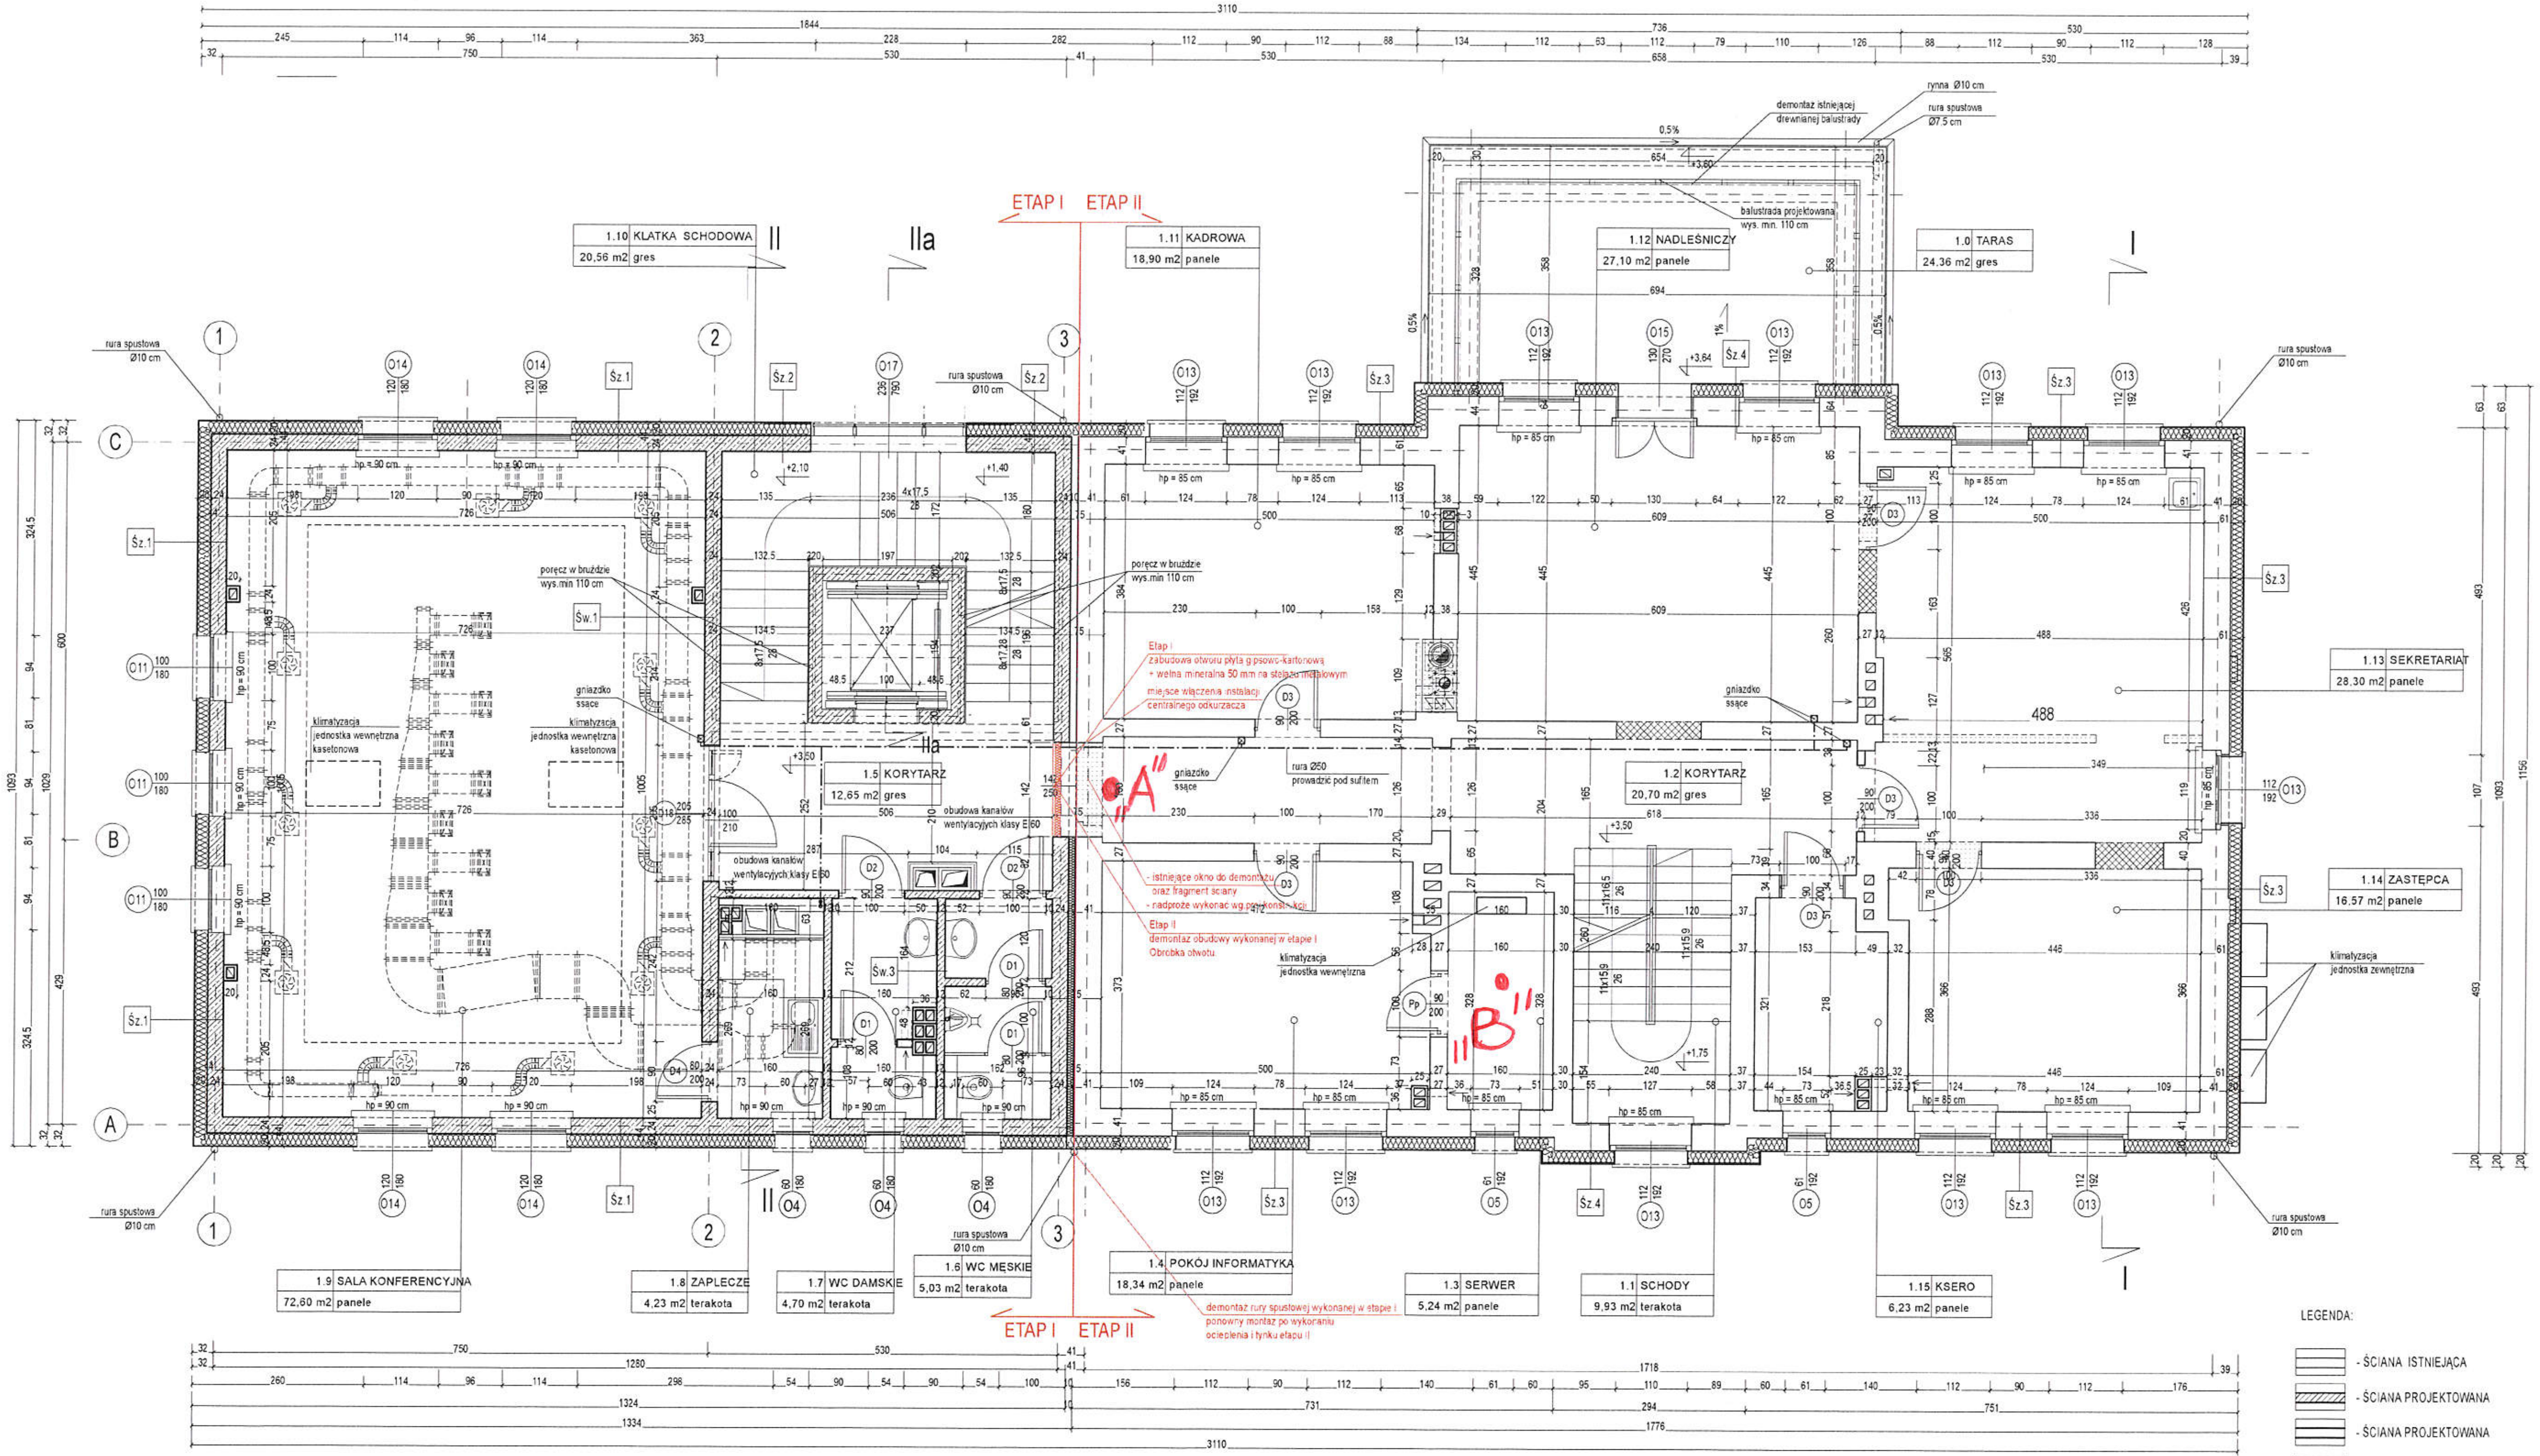
ETAP I
ETAP II
1.10 KLATKA SCHODOWA
20,56 m2 gres
1.11 KADROWA
18,90 m2 panele
1.12 NADLEŚNICZY
27,10 m2 panele
1.0 TARAS
24,36 m2 gres
1.13 SEKRETARIAT
28,30 m2 panele
1.14 ZASTĘPCA
16,57 m2 panele
1.5 KORYTARZ
12,65 m2 gres
1.2 KORYTARZ
20,70 m2 gres
1.9 SALA KONFERENCYJNA
72,60 m2 panele
1.8 ZAPLECZE
4,23 m2 terakota
1.7 WC DAMSKIE
4,70 m2 terakota
1.6 WC MĘSKIE
5,03 m2 terakota
1.4 POKÓJ INFORMATYKA
18,34 m2 panele
1.3 SERWER
5,24 m2 panele
1.1 SCHODY
9,93 m2 terakota
1.15 KSERO
6,23 m2 panele
demontaż istniejącej drewnianej balustrady
rynna Ø10 cm
rura spustowa Ø7,5 cm
balustrada projektowana wys. min 110 cm
rura spustowa Ø10 cm
poręcz w bruździe wys.min 110 cm
gniazdko ssące
klimatyzacja jednostka wewnętrzna kasetonowa
obudowa kanałów wentylacyjnych klasy E 60
Etap I
zabudowa otworu płytą gipsowo-kartonową
+ wełna mineralna 50 mm na stelażu metalowym
miejsce włączenia instalacji centralnego odkurzacza
- istniejące okno do demontażu oraz fragment ściany
- nadproże wykonać wg.proj.konstrukcji
Etap II
demontaż obudowy wykonanej w etapie I
Obróbka otworu
rura Ø50 prowadzić pod sufitem
klimatyzacja jednostka wewnętrzna
klimatyzacja jednostka zewnętrzna
demontaż rury spustowej wykonanej w etapie I
ponowny montaż po wykonaniu ocieplenia i tynku etapu II
"A"
"B"
3110
1844
1266
1718
1776
1334
1324
731
751

RZUT PIĘTRA 1:50

Symbol	Warstwa	gr.warstwy (mm)
	ŚCIANA ZEWNĘTRZNA -PROJEKTOWANA	
Śz.1	Tynk cementowo-wapienny	1 cm
	pustak ceramiczny	24 cm
	styropian	20 cm
	Tynk cienkowarstwowy na siatce	
	ŚCIANA ZEWNĘTRZNA Z PŁYTKAMI KLINKIEROWYMI	
Śz.2	Tynk cementowo-wapienny	1 cm
	pustak ceramiczny	24 cm
	styropian	18 cm
	płytki klinkierowe	2 cm
	ŚCIANA ZEWNĘTRZNA - ISTNIEJĄCA	
Śz.3	Tynk cementowo-wapienny	1 cm
	ściana istniejąca	41 cm
	styropian	20 cm
	Tynk cienkowarstwowy na siatce	
	ŚCIANA ZEW. Z PŁYTKAMI KLINKIEROWYMI-ISTNIEJĄCA	
Śz.4	Tynk cementowo-wapienny	1 cm
	pustak ceramiczny	41 cm
	styropian	18 cm
	płytki klinkierowe	2 cm
	ŚCIANA WEWNĘTRZNA - 24 cm	
Św.1	Tynk cementowo-wapienny	1 cm
	pustak ceramiczny	24 cm
	Tynk cementowo-wapienny	1 cm
	ŚCIANA WEWNĘTRZNA - 12 cm	
Św.3	Tynk cementowo-wapienny	1 cm
	pustak ceramiczny	12 cm
	Tynk cementowo-wapienny	1 cm
	ŚCIANA WEWNĘTRZNA - 10 cm	
Św.4	Płyta gipsowo-kartonowa 2 x 1,25 cm	2,5 cm
	ruszt stalowy + wełna mineralna	5 cm
	Płyta gipsowo-kartonowa 2 x 1,25 cm	2,5 cm

OKNA
* 150/150
-WYMIARY OKIEN PODANO W ŚWIETLE MURU
DRZWI
* 80/200
-WYMIARY DRZWI PODANO W ŚWIETLE OŚCIEŻNICY
-WYMIARY W ŚWIETLE MURU DOSTOSOWAĆ
DO WYBRANEGO TYPU DRZWI

- powierzchnię użytkową podano
w stanie wykończonym (gr. tynku 1 cm)
wg normy nr PN-ISO 9836:1997

LEGENDA:

- ▤ - ŚCIANA ISTNIEJĄCA
- ▨ - ŚCIANA PROJEKTOWANA
- ▤ - ŚCIANA PROJEKTOWANA
- ▦ - OTWÓR DO ZAMUROWANIA
- ▥ - OTWÓR , ŚCIANA DO WYBURZENIA
- ⌑ - WPUST
- ▤ - WENTYLACJA MECHANICZNA
- ▤ - SUFIT PODWIESZANY
- ⊠ - RUROCIĄG ODKURZACZA CENTRALNEGO

WSZYSTKIE WYMIARY
SPRAWDZIĆ NA BUDOWIE

PRACOWNIA PROJEKTOWA
zArys
ul.Orzechowa 1; 72-003 Dobra/ Szczecin

PROJEKT WYKONAWCZY

ROZBUDOWA
BUDYNKU BIUROWEGO
NADLEŚNICTWA MIĘDZYZDROJE

PROJEKT ZAMIENNY

ADRES
ul. Niepodległości 35, Międzyzdroje
dz nr 166/10

INWESTOR
Nadleśnictwo Międzyzdroje
ul. Niepodległości 35, Międzyzdroje

PROJEKTANT
mgr inż.arch Elżbieta Kopałowicz-Bełtnka
upr bud 56/Sz/99
do proj. w specjalności architektonicznej

SPRAWDZAJĄCY
mgr inż arch. Agnieszka Małagocka
upr bud 17/Sz/97
do proj. w specjalności architektonicznej

OPRACOWAŁ
mgr inż.arch. Beata Galan

RZUT PIĘTRA

BRANŻA ARCHITEKTURA
SKALA: 1:50
DATA czerwiec 2017
Nr rysunku A3

PROJEKT CHRONIONY PRAWEM AUTORSKIM