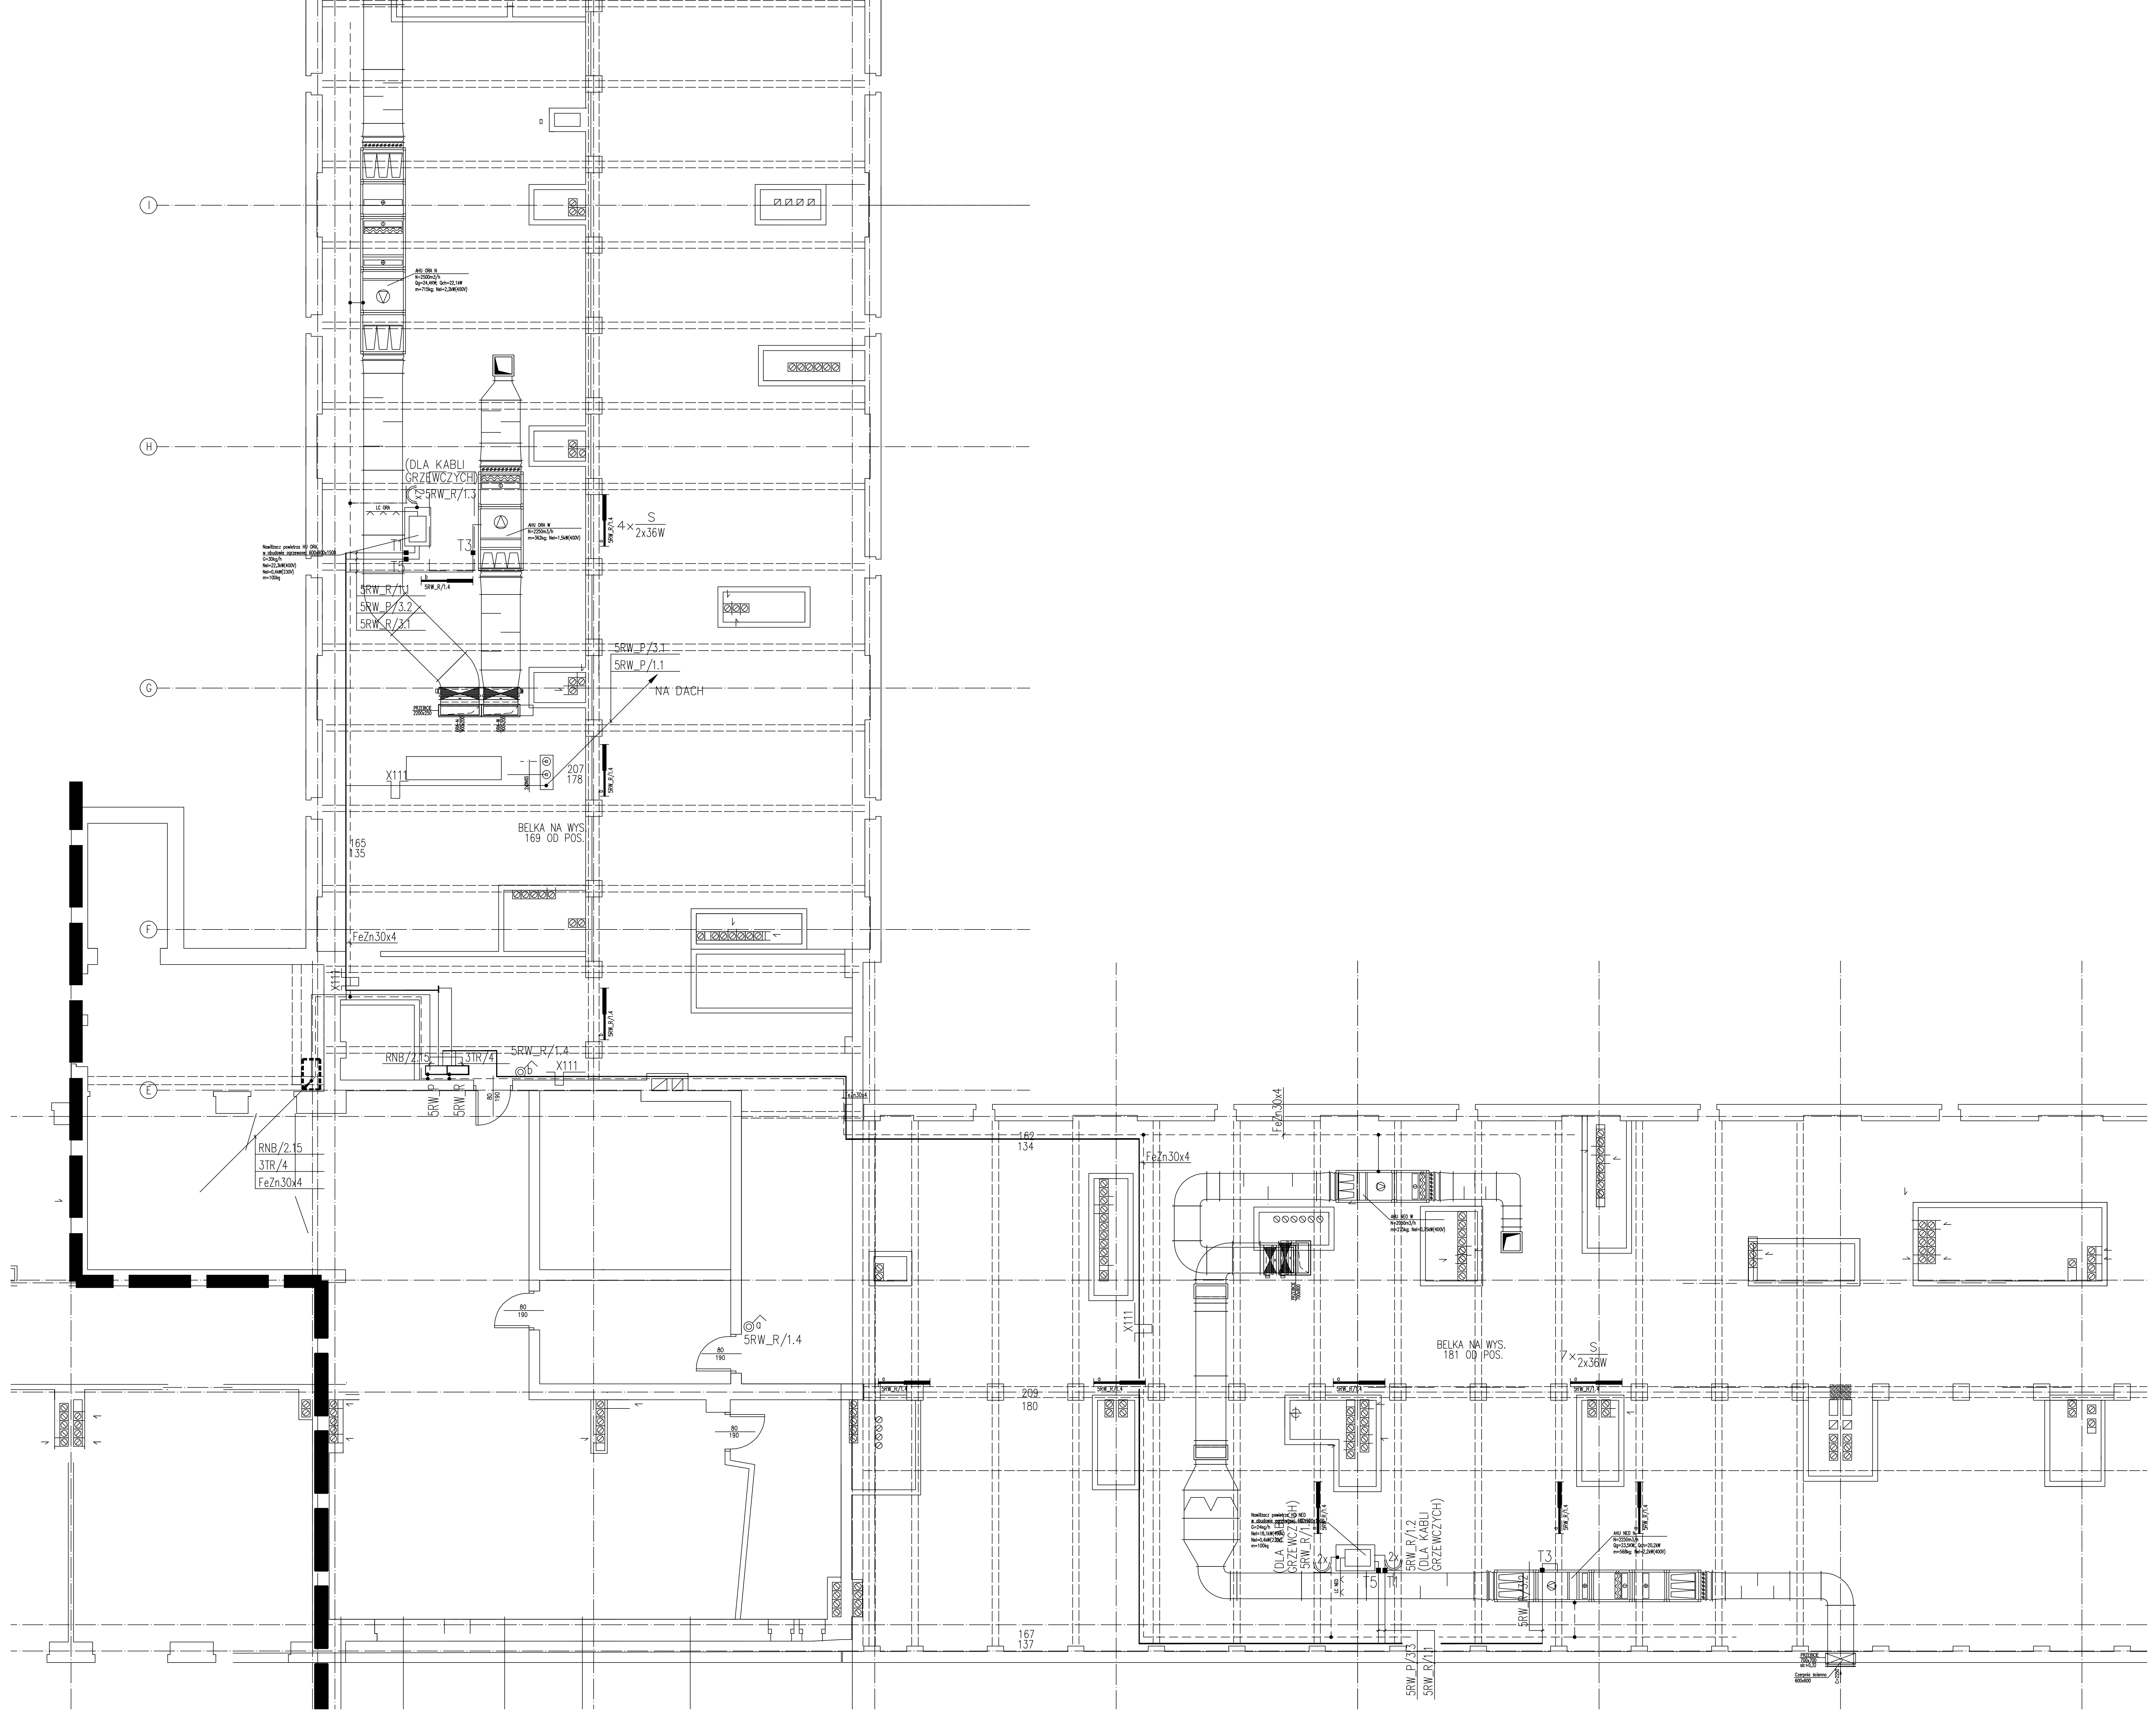

BIURO PROJEKTÓW SŁUŻBY ZDROWIA PRO - MEDICUS SP. Z O.O.

BRANŻA	ELEKTRYCZNA	SYMBOL	120-PG-GPN-PB-VII-1P	NR RYS. 6
INWESTOR	ZESPÓŁ OPIEKI ZDROWOTNEJ W OŚWIĘCIMIU			
ADRES	ul. Wysokie Brzegi 4 32-600 Oświęcim			
TEMAT	PRZEBUDOWA ODDZIAŁÓW GINEKOLOGICZNO-POŁOŻNICZEGO I NOWORODKOWEGO			SKALA 1:100
TREŚĆ	PLAN INSTALACJI ELEKTRYCZNYCH - RZUT PODDASZA			DATA 05.2012
PROJEKTANT	BPP.UPR.124/84	OPRACOWAŁ	SPRAWDZIŁ	BPP.UPR.241/80
INŻ.L.BEDNARCZYK		CZ. KŁÓDKA	INŻ.W.ŚWIERK	

PRAWA AUTORSKIE ZASTRZEŻONE WG USTAWY O PRAWIE AUTORSKIM I PRAWACH POKREWNYCH (Dz.U. Nr 80 poz. 904 z 2000r.)

ROZPOWSZECHNIANIE I KOPIOWANIE DOZWOLONE ZA PISEMNĄ ZGODĄ WŁAŚCICIELA PRAW