MAPA DO CELÓW PROJEKTOWYCH (Arkusz 3)

OBIEKT:
woj. zachodniopomorskie
pow. kamieński
gm. Golczewo
obr. Wysoka Kamieńska, dz. 536/3, 529/4, 530/3, 537/3

jednostka ewidencyjna — Identyfikator: 320702_5 — Nazwa: gmina Golczewo
obręb: — Identyfikator: 320702_5.0001 — Nazwa: Wysoka Kamieńska

USŁUGI GEODEZYJNE
"PLAN"
ul. Juliusza Słowackiego 1
72–200 Nowogard
tel. 91 39 26 466, 608 622 920

Skala mapy: 1:500

Nazwa układu współrzędnych	Prostokątnych płaskich: Układu wysokości:
	państwowy 2000/15 Kronsztadt 86
Geodeta inż. Paweł Szarek uprawnienia zawodowe nr 19694 (zakres 1) imię i nazwisko geodety uprawnionego, który sporządził mapę	Kłaksmo w ramach robót geodezyjnej sytuowany w Radzicie Gdańskiej i Kartograffi Starostwa Powiatowego w Kamieniu Pomorskim GK.6640.911.2015
Wykaz do celów projektowych sporządzono przy wykorzystaniu mapy zasadniczej w skali 1:500 wkg.ZG.NO.02.104 w arkuszu 60–3	W zakresie opracowania znajdują się punkty osnowy geodezyjnej: II i III klasy nr: Brak podlegające ochronie na podst. art. 15. ust. 4b ust. 1 pkt 3 ustawy Prawo geodezyjne i kartograficzne.
Nie mapie do celów projektowych wykazano następujące uzgodnione przez ZUDI projekty sieci uzbrojenia terenu: Brak	Granice działek ewidencyjnych: według danych WGKSP w Kamieniu Pomorskim z dnia: 04.09.2015 r.

1. Oznaczenie granic obszaru, który był przedmiotem aktualizacji: —
2. Informacje o niezdefiniowanych granicach mogących wpływ na nieprawidłowe granice, przedstawionych w granicach projektowanej inwestycji: Nie badano
3. Redakcja mapki zgodna z instrukcją techniczną K–1 (1979) Rl (podstawowa Mapa Kraju z 1998 r.)
4. Mapa nadaje się do celów projektowych w zakresie pomiaru.
5. Dopuszczalne charakterystyki mapy do celów projektowych, pod zgodny z przepisami instrukcji technicznej K–1 (1979) Rl (Podstawowa Mapa Kraju z 1998 r.)
6. Wszystkie trwałe obiekty budowlane podlegają wyłączeniu przez jednostkę wykonawczą geodezyjną.
7. Nie wyłączą się istnienia w terenie również uzbrojenia, o którym brak było informacji branżowych i nie zostało odnotowane w czasie inwentaryzacji powykonawczej.
8. Opracowania nie dotyczy przepisu opisanego w § 79 ustawy 5 nieprzestrzenia WGMK z dnia 09.11.2011. Dz.U Nr 263, poz.1572

Użytkownik opracowania na podstawie:
1) danych branżowych — z dnia —
2) podrednego ustenia przebiegu
3) sporządzą elektronicznych — z dnia A.
4) dopuszczalnych punktów powykonawczej — bez litery.
W celach kontrolnych mapa nie zawiera się pomiarów lub kompletności, o dokładność położenia uzbrojenia na mapie może być różna od dokładności kartometrycznej mapy.

Aktualność mapy do celów projektowych na dzień: 11.08.2015 r.
Sporządziono dnia: 04.09.2015 r.

Kierownik jednostki wykonawczej geodezyjnej:
geodeta: inż. Paweł Szarek

Łączy arkusz nr D-1.2

Łączy arkusz nr D-1.4

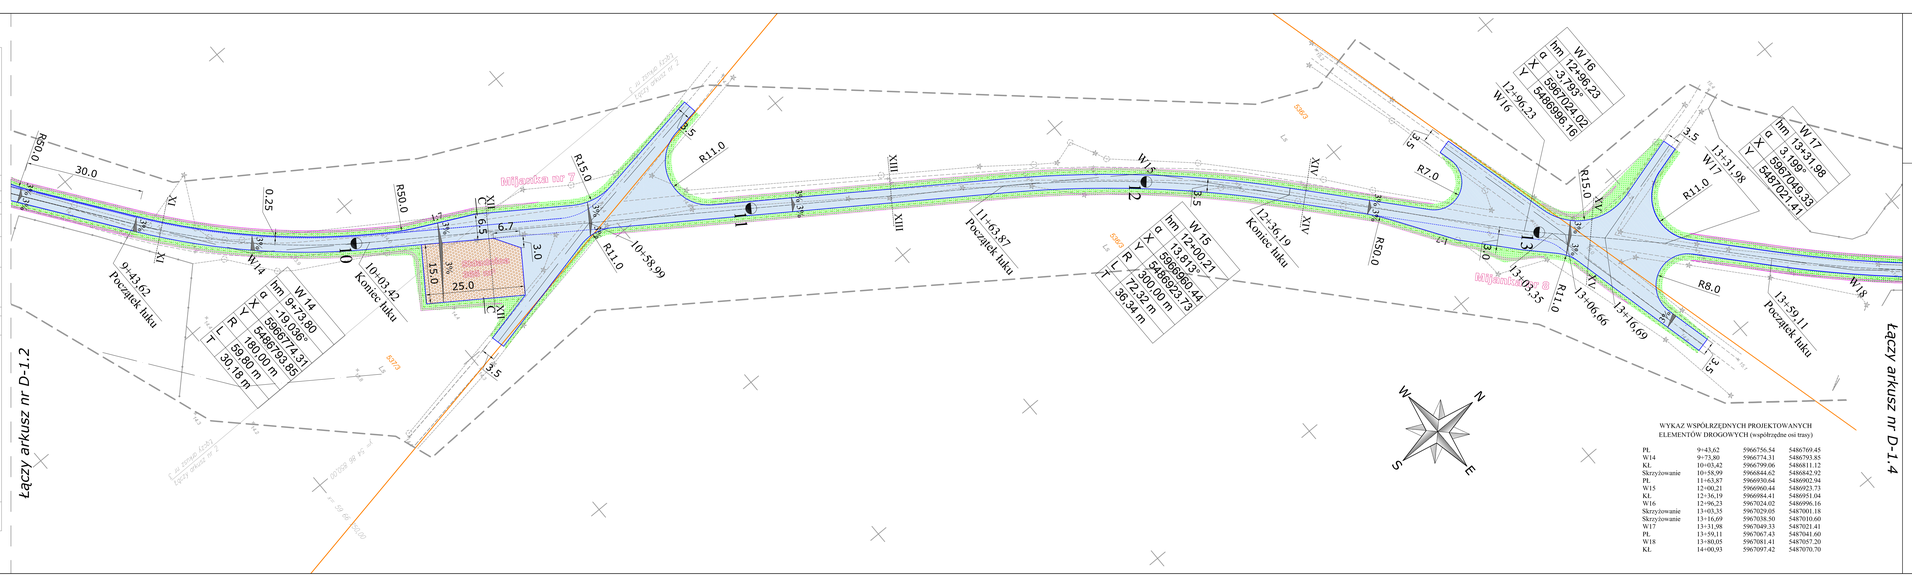

WYKAZ WSPÓŁRZĘDNYCH PROJEKTOWANYCH ELEMENTÓW DROGOWYCH (współrzędne osi trasy)

PL	9+43,62	5966756.54	5486769.45
W14	9+73,80	5966774.31	5486793.85
KL	10+03,42	5966799.06	5486811.12
Skrzyżowanie	10+58,99	5966844.62	5486842.92
PL	11+63,87	5966930.64	5486902.94
W15	12+00,21	5966960.44	5486923.73
KL	12+36,19	5966984.41	5486951.04
W16	12+96,23	5967024.02	5486996.16
Skrzyżowanie	13+03,35	5967029.05	5487001.18
Skrzyżowanie	13+16,69	5967038.50	5487010.60
W17	13+31,98	5967049.33	5487021.41
PL	13+59,11	5967067.43	5487041.60
W18	13+80,05	5967081.41	5487057.20
KL	14+00,93	5967097.42	5487070.70

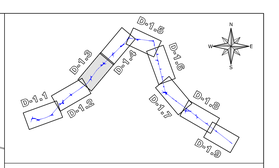

LEGENDA:
- Nawierzchnia z kruszywa łamanego
- Nawierzchnia z płyt IOMB
- Zieleń niska projektowana
- Krawędź drogi
- Krawędź pobocza gruntowego
- Dno lokalnego rowu odparowującego
- Granice działek
- Spadki poprzeczne
- Oznakowanie pionowe

ul. Błękitna 8
72-100 Goleniów
kom. +48 606 838 674
e-mail: rdsmultiprojekt@int.pl

RDS MULTIPROJEKT

PKO Bank Polski SA 30 1020 5558 1111 1030 0100 0076
NIP 559-117-06-29, REGON 812671154

Inwestor:	LASY PAŃSTWOWE NADLEŚNICTWO ROKITA Rokita 2, 72-110 Przybiernów
Adres budowy:	dz. nr: 539/4- obręb Strzegowo, gm. Wolin, dz. nr: 540, 541/1, 534, 535/1, 529/1, 313/1, 529/4, 530/3 - obręb Wysoka Kamieńska, gm. Golczewo, powiat kamieński ,województwo zachodniopomorskie
Nazwa inwestycji:	Budowa drogi dojazdowej do gruntów leśnych w Leśnictwie Kartlewo
Tytuł rysunku:	PLAN SYTUACYJNO-WYSOKOŚCIOWY
Projektant:	mgr inż. Radosław Żurkiewicz upr. bud. nr ZAP/0077/POOD/09
Sprawdzający:	inż. Bogusław Dąbrowny upr. bud. nr ZA/0162/PWOD/08
Data: październik 2015 r.	Skala: 1:500 — Nr. rysunku: D-1.3

Projekt chroniony prawem autorskim. Kopiowanie i wykorzystywanie tylko zgodnie z umową!!! "RDS MULTIPROJEKT" Goleniów.