


I PIĘTRO  
SKALA 1:100

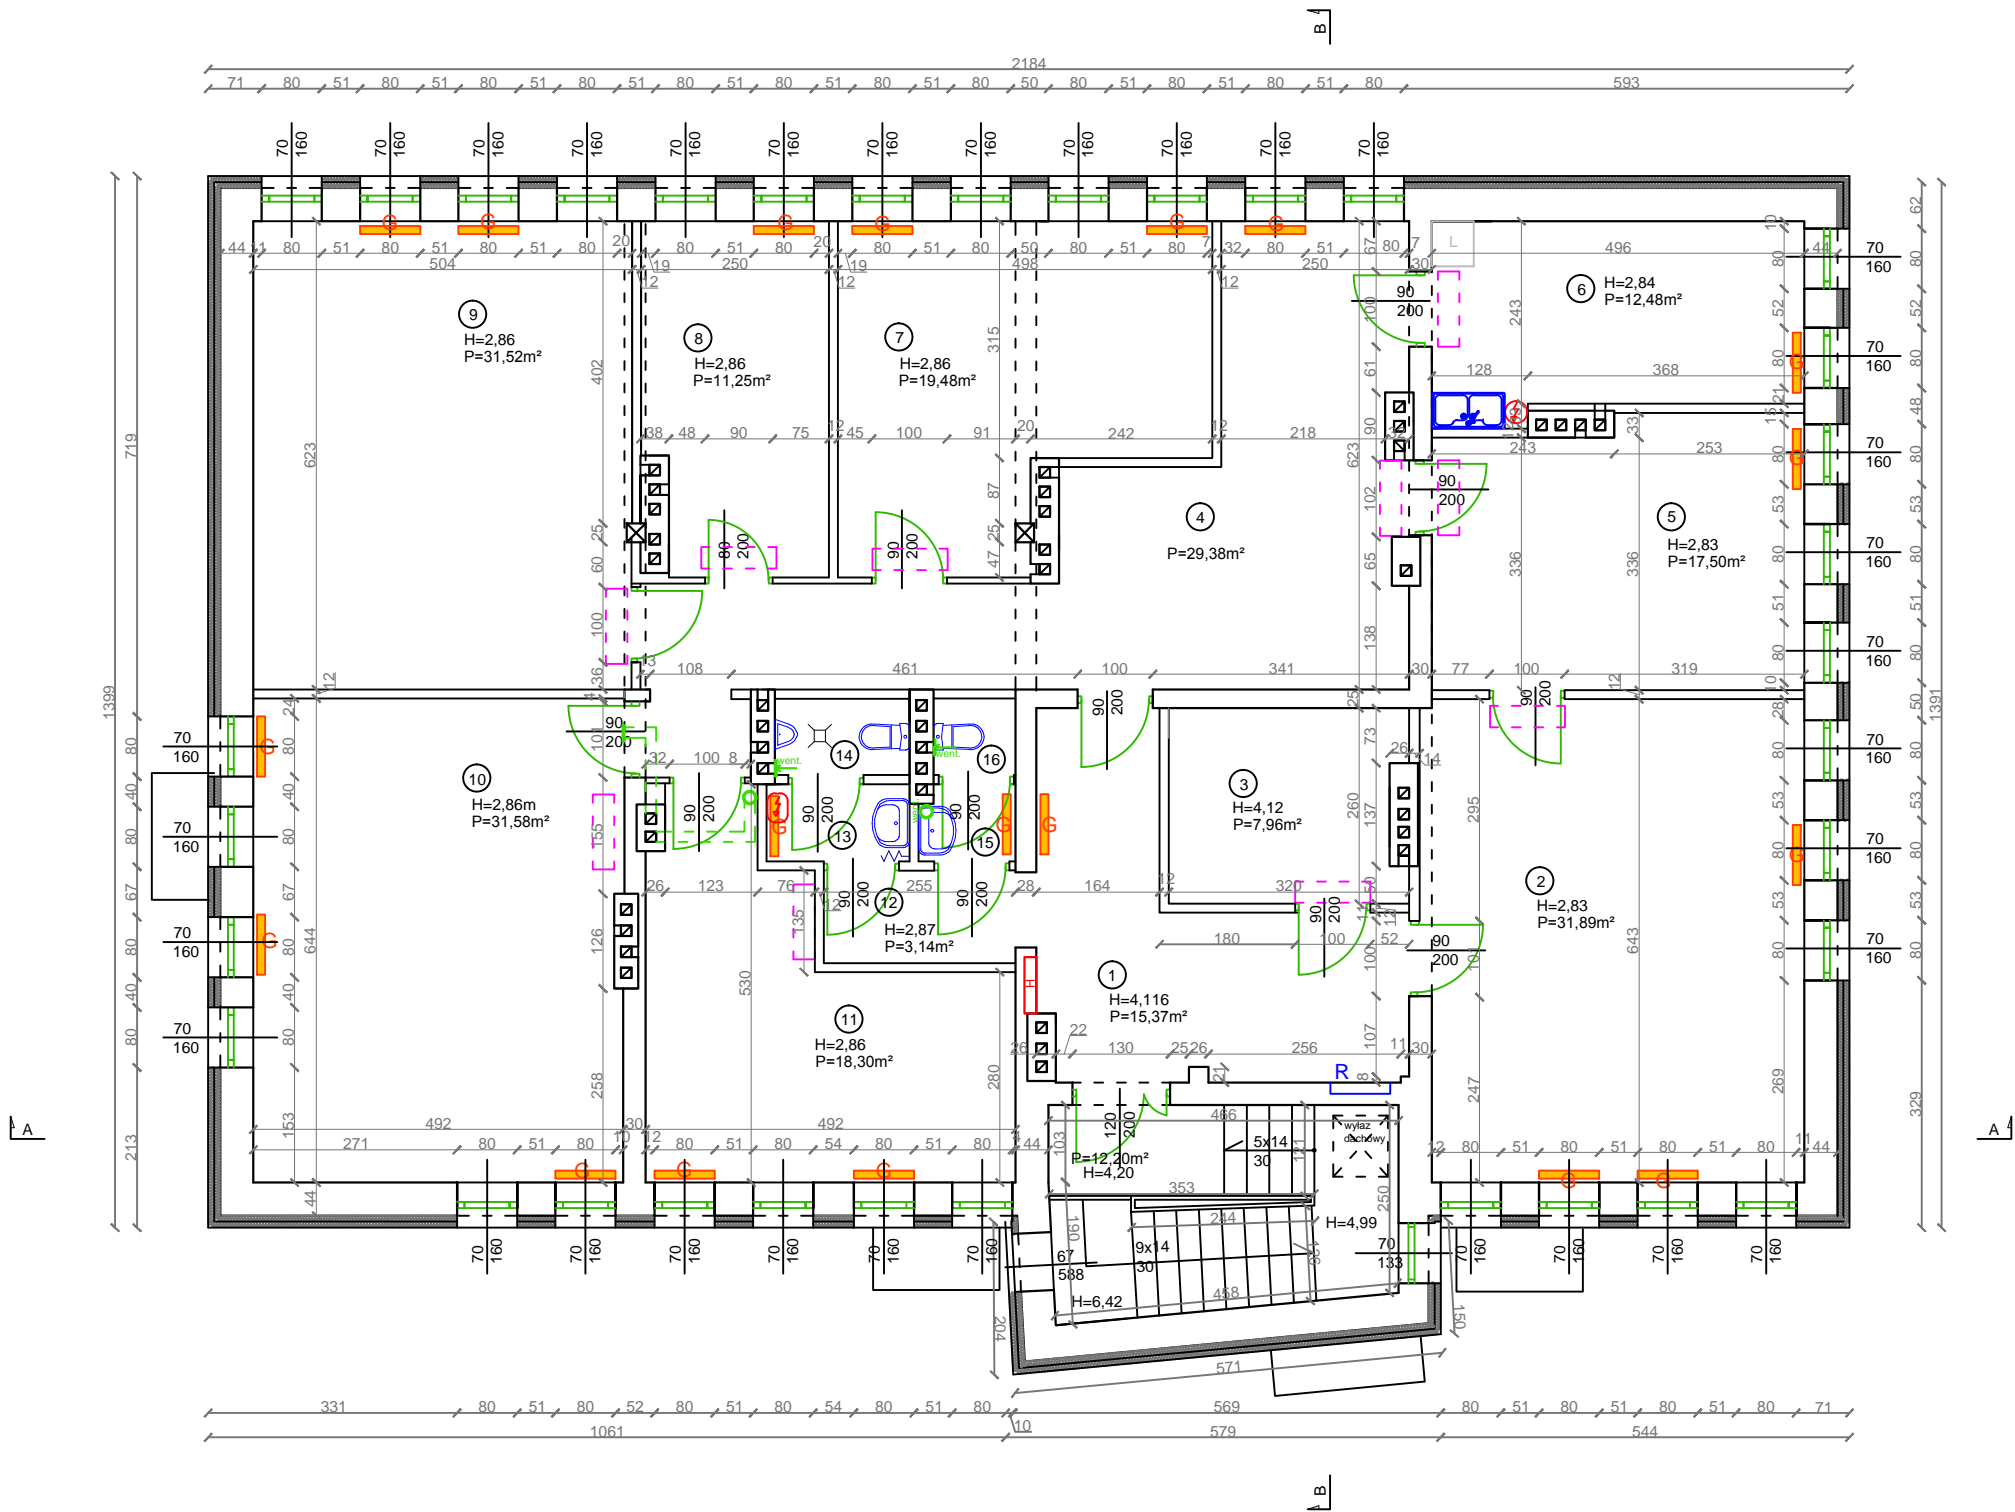

Nr	Pomieszczenie	Powierzchnia m <sup>2</sup>	Kubatura m <sup>3</sup>	Wykończenie posadzki
1.	Komunikacja	15,37	63,32	istniejące płytki
2.	Biuro	31,89	90,25	istn. wykładzina
3.	Archiwum	7,96	32,80	istniejące płytki
4.	Sekretariat	29,38	83,15	wykładzina PCV
5.	Biuro	17,50	49,53	wykładzina PCV
6.	Pom. socjalne	12,48	35,44	wykładzina PCV
7.	Biuro	19,48	55,71	wykładzina PCV
8.	Biuro	11,25	32,18	wykładzina PCV
9.	Biuro	31,52	90,15	wykładzina PCV
10.	Biuro	31,58	90,32	wykładzina PCV
11.	Biuro	18,30	52,34	wykładzina PCV
12.	Komunikacja	3,14	9,01	wykładzina PCV
13.	Przedsiónek	1,96	4,90	istniejące płytki
14.	WC męskie	1,82	4,55	istniejące płytki
15.	Przedsiónek	1,27	3,18	istniejące płytki
16.	WC damskie	1,1	2,75	istniejące płytki
Klatka schodowa		12,20	2,75	istniejące płytki
RAZEM:		248,20	761,92	

LEGENDA:

- jednostka wewnętrzna klimatyzatora
- grzejniki płytowe
- wentylacja mechaniczna
- rozdzielnicza elektryczna
- elektryczny podgrzewacz wody

WYKONAWCA: W-POL SP. Z O.O. UL. KPT. JANIEGO 12, 44-200 RYBNIK	NAZWIŚKO PROJEKTOWAŁ JĘDRZEJ BĄKOWSKI	NR UPRAWNIEN 19/09/ SLOKK	PODPIS I DATA 06.08.2019r.
INWESTOR: POWIATOWE CENTRUM USŁUG WSPÓLNYCH W KĘDZIERZYNIE-KOŹŁU	SPRAWDZIŁ: PIOTR WIECZOREK	147/49	06.08.2019r.
ADRES INWESTYCJI: UL. DAMROTA 30, 47-220 KĘDZIERZYN-KOŹŁE	OPRACOWAŁ: JOANNA WILK		06.08.2019r.
NAZWA OPRACOWANIA: "PRZEBUDOWA I MODERNIZACJA POMIESZCZEŃ POWIATOWEGO CENTRUM USŁUG WSPÓLNYCH W KĘDZIERZYNIE-KOŹŁU WRAZ Z WYPOSAŻENIEM - ETAP I i ETAP II"			
NAZWA RYSUNKU: RZUT I PIĘTRA - stan projektowany			SKALA: 1:100
BRANŻA ARCHITEKTONICZNO - BUDOWLANA			NR RYS.: B.8
STADIUM DOKUMENTACJI PROJEKT BUDOWLANY			