


I PIĘTRO
SKALA 1:100

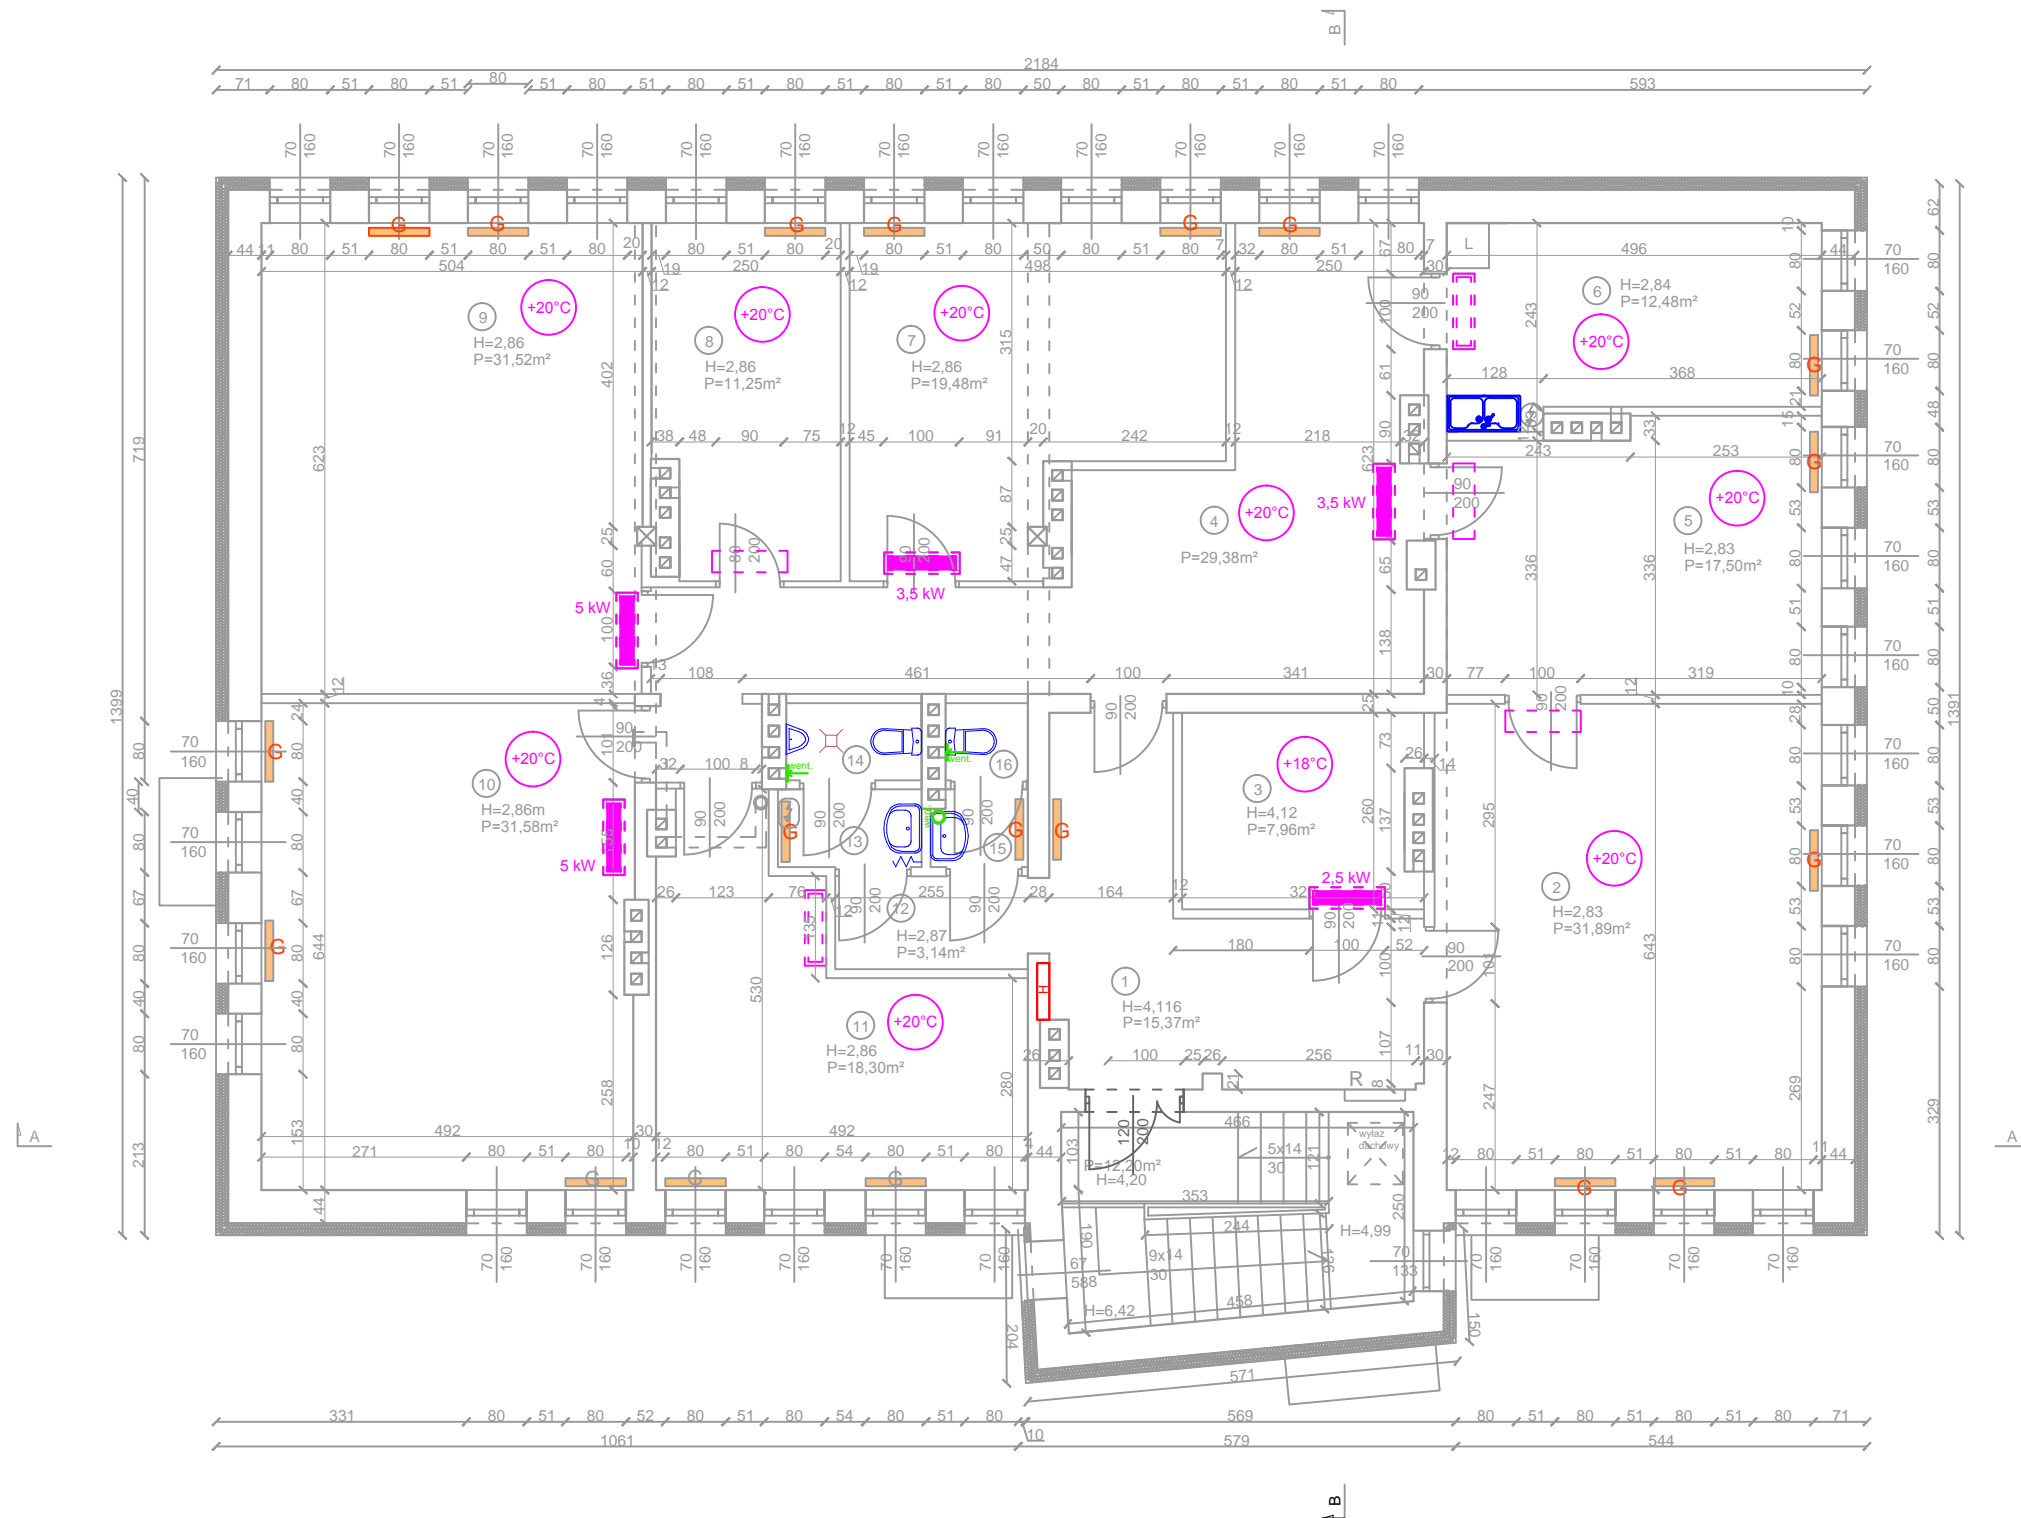

Nr	Pomieszczenie	Powierzchnia m²	Kubatura m³
1.	Komunikacja	15,37	63,32
2.	Biuro	31,89	90,25
3.	Archiwum	7,96	32,80
4.	Sekretariat	29,38	83,15
5.	Biuro	17,50	49,53
6.	Pom. socjalne	12,48	35,44
7.	Biuro	19,48	55,71
8.	Biuro	11,25	32,18
9.	Biuro	31,52	90,15
10.	Biuro	31,58	90,32
11.	Biuro	18,30	52,34
12.	Komunikacja	3,14	9,01
13.	Przedśionek	1,96	4,90
14.	WC męskie	1,82	4,55
15.	Przedśionek	1,27	3,18
16.	WC damskie	1,1	2,75
	Klatka schodowa	12,20	2,75
	RAZEM:	248,20	761,92

- LEGENDA:
- istniejąca jednostka wewnętrzna klimatyzatora
 - istniejąca jednostka wewnętrzna klimatyzatora - zmiana miejsca instalacji
 - projektowana jednostka wewnętrzna klimatyzatora
 - istniejące grzejniki płytowe
 - istniejąca wentylacja mechaniczna

WYKONAWCA: W-POL SP. Z O.O. UL. KPT. JANIĘGO 12, 44-200 RYBNIK	NAZWISKO MARCIN NOWICKI	NR UPRAWNIEN SLK/3959/ POOS/11	PODPIS I DATA 06.08.2019r.
INWESTOR: POWIATOWE CENTRUM USŁUG WSPÓLNYCH W KĘDZIERZYNIE-KOŹLU	SPRAWDZIE ADELAJDA KREYCZI	1692/94	06.08.2019r.
ADRES INWESTYCJI: UL. DAMROTA 30, 47-220 KĘDZIERZYN-KOŹLE	OPRACOWAŁ IZABELA HAJDUGA		06.08.2019r.
NAZWA OPRACOWANIA: "PRZEBUDOWA I MODERNIZACJA POMIESZCZEŃ POWIATOWEGO CENTRUM USŁUG WSPÓLNYCH W KĘDZIERZYNIE-KOŹLU WRAZ Z WYPOSAŻENIEM - ETAP I i ETAP II"			
NAZWA RYSUNKU: RZUT I PIĘTRA - stan projektowany			SKALA 1:100
BRANŻA SANITARNIA		STADIUM DOKUMENTACJI PROJEKT BUDOWLANY	NR RYS.: S.2