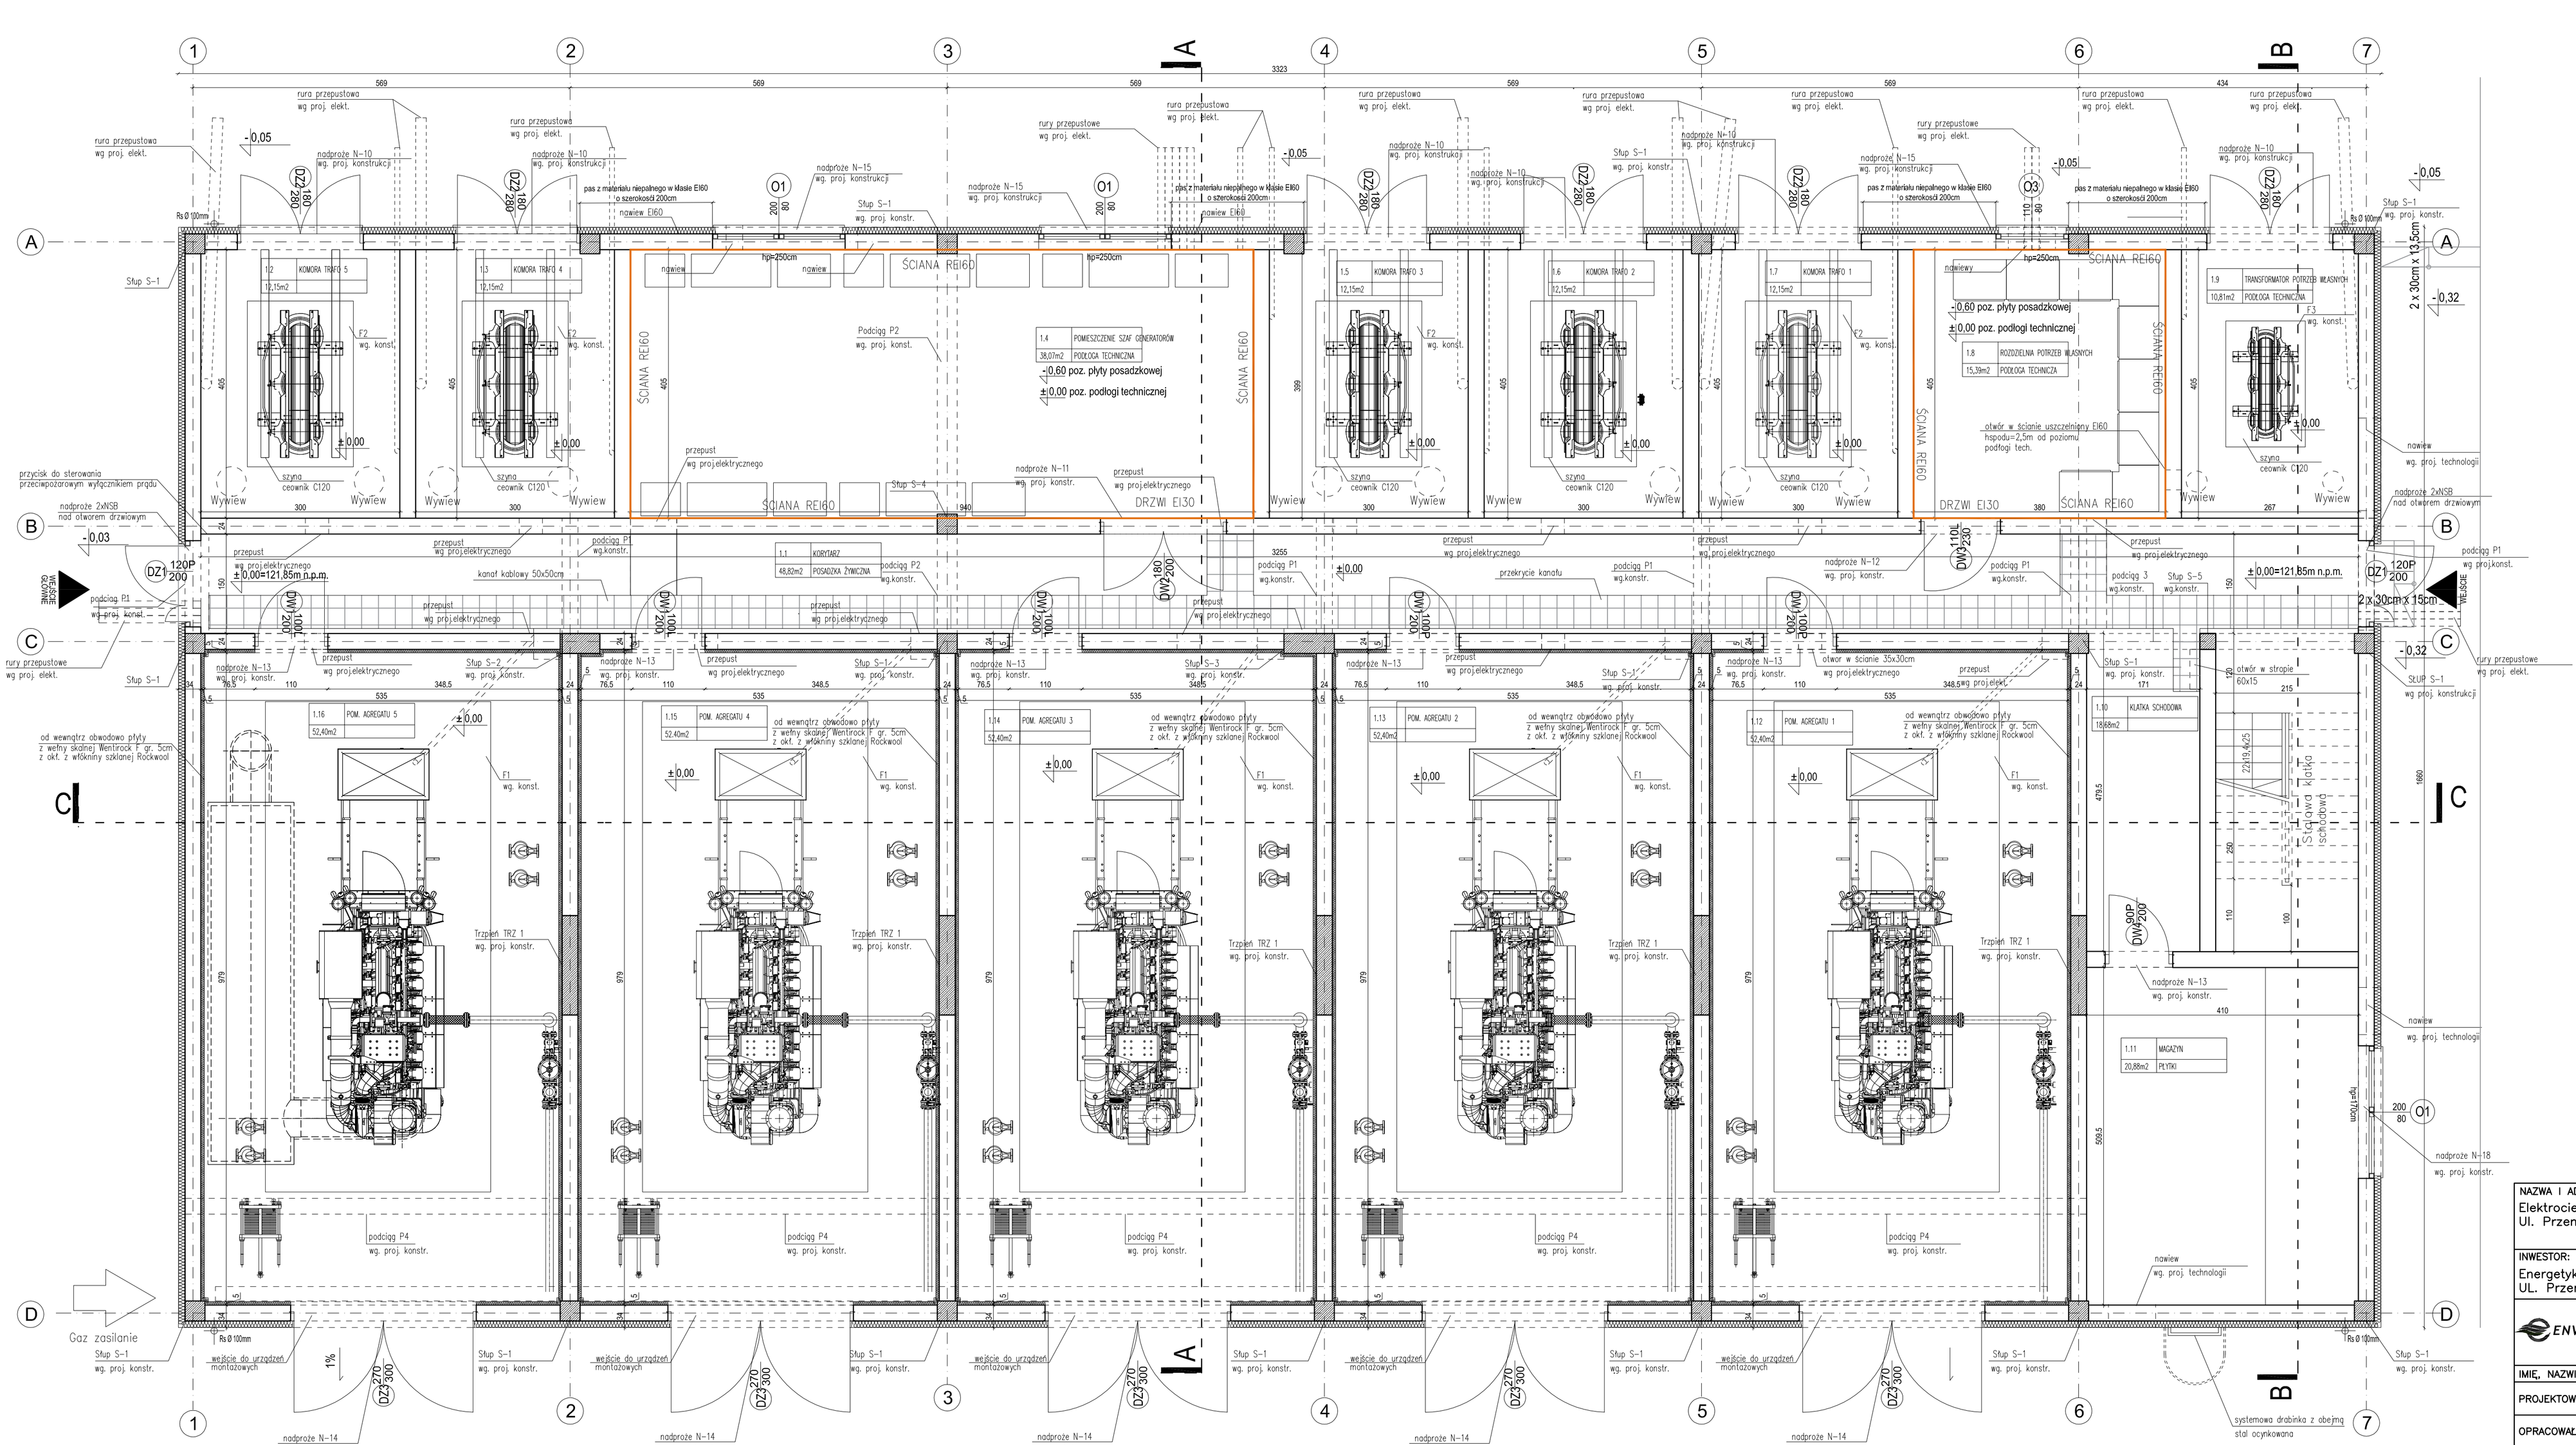


LEGENDA:

- ściana murowana bloczek SILKA 24cm + izolacja akustyczna i płyty wentrock 5 - gr.5cm
- ściana murowana bloczek SILKA 24cm
- izolacja termiczna - wełna mineralna 10cm
- rura spustowa Ø 100mm
- O1 — symbol w zestawieniu stolarki okiennej
- W1 200 / 80 L — symbol otwór - wymiary w świetle ościeżnicy
- rzut słupy/trzonie żelbetowe wg projektu konstrukcji
- przekrycie nadproży/wieńców/stropy/fundamenty żelbetowe wg proj. konstrukcji
- przekrycie kanału - krata technologiczna

UWAGA:
Fundamenty pod urządzenia należy odizolować od posadzki
Wykonać udom fundamentowy - zachować długość
zbrojenia na obwodzie budynku

UWAGA:
Technologię rozpatrywać wyłącznie wg proj. technologii.

- otwory nawiewne wg proj. instalacji
- szyna transportowa transformatora ceownik C120 zabijona w posadzce symetrycznie względem osi pomieszczenia
- podłoga techniczna REI60 modułowa, systemowa, na nasadce stalowym,wykończona fabrycznie PCV

SPIS POMIESZCZEŃ PARTER :

Nr pom.	Nazwa pomieszczenia	Powierzchnia użytkowa (m2)
1.1	KORYTARZ	48,82m2
1.2	KOMORA TRAFO 5	12,15m2
1.3	KOMORA TRAFO 4	12,15m2
1.4	POM. SZAF GENERATORÓW	38,07m2
1.5	KOMORA TRAFO 3	12,15m2
1.6	KOMORA TRAFO 2	12,15m2
1.7	KOMORA TRAFO 1	12,15m2
1.8	ROZDZIELNIA POTRZEB WŁASNYCH	15,39m2
1.9	TRANSFORMATOR POTRZEB WŁASNYCH	10,81m2
1.10	KLATKA SCHODOWA	18,68m2
1.11	MAGAZYN	20,88m2
1.12	POM. AGREGATU I	52,40m2
1.13	POM. AGREGATU II	52,40m2
1.14	POM. AGREGATU III	52,40m2
1.15	POM. AGREGATU IV	52,40m2
1.16	POM. AGREGATU V	52,40m2
	RAZEM	475,40m2

NAZWA I ADRES OBIEKTU BUDOWLANEGO:
Elektrociepłownia Skierniewice
Ul. Przemysłowa 2, 96-100 Skierniewice

INWESTOR:
Energetyka Cieplna Sp. z o.o.
UL. Przemysłowa 2, 96-100 Skierniewice

ENVIROTECH — sp.z o.o. ul. J.Kochanowskiego 7 60-845 Poznań tel. 61/657-02-00

NR PROJEKTU: RPP/116/17

IMIĘ, NAZWISKO		PODPIS:
PROJEKTOWAŁ:	Hanna Szymczak WP-OIA/OKK/UpB/42/2008	
OPRACOWAŁ:	Hanna Szymczak WP-OIA/OKK/UpB/42/2008	
SPRAWDZIŁ:	Grzegorz Kmiecik WP-OIA/OKK/UpB/30/2009	

TYTUŁ RYSUNKU:
RZUT PARTERU

BRANŻA:	STADIUM:	DATA:
T-02 Architektura	Proj. budowlany	11.2017
SKALA: 1:50	FORMAT: 500x900	NR RYSUNKU: A-01