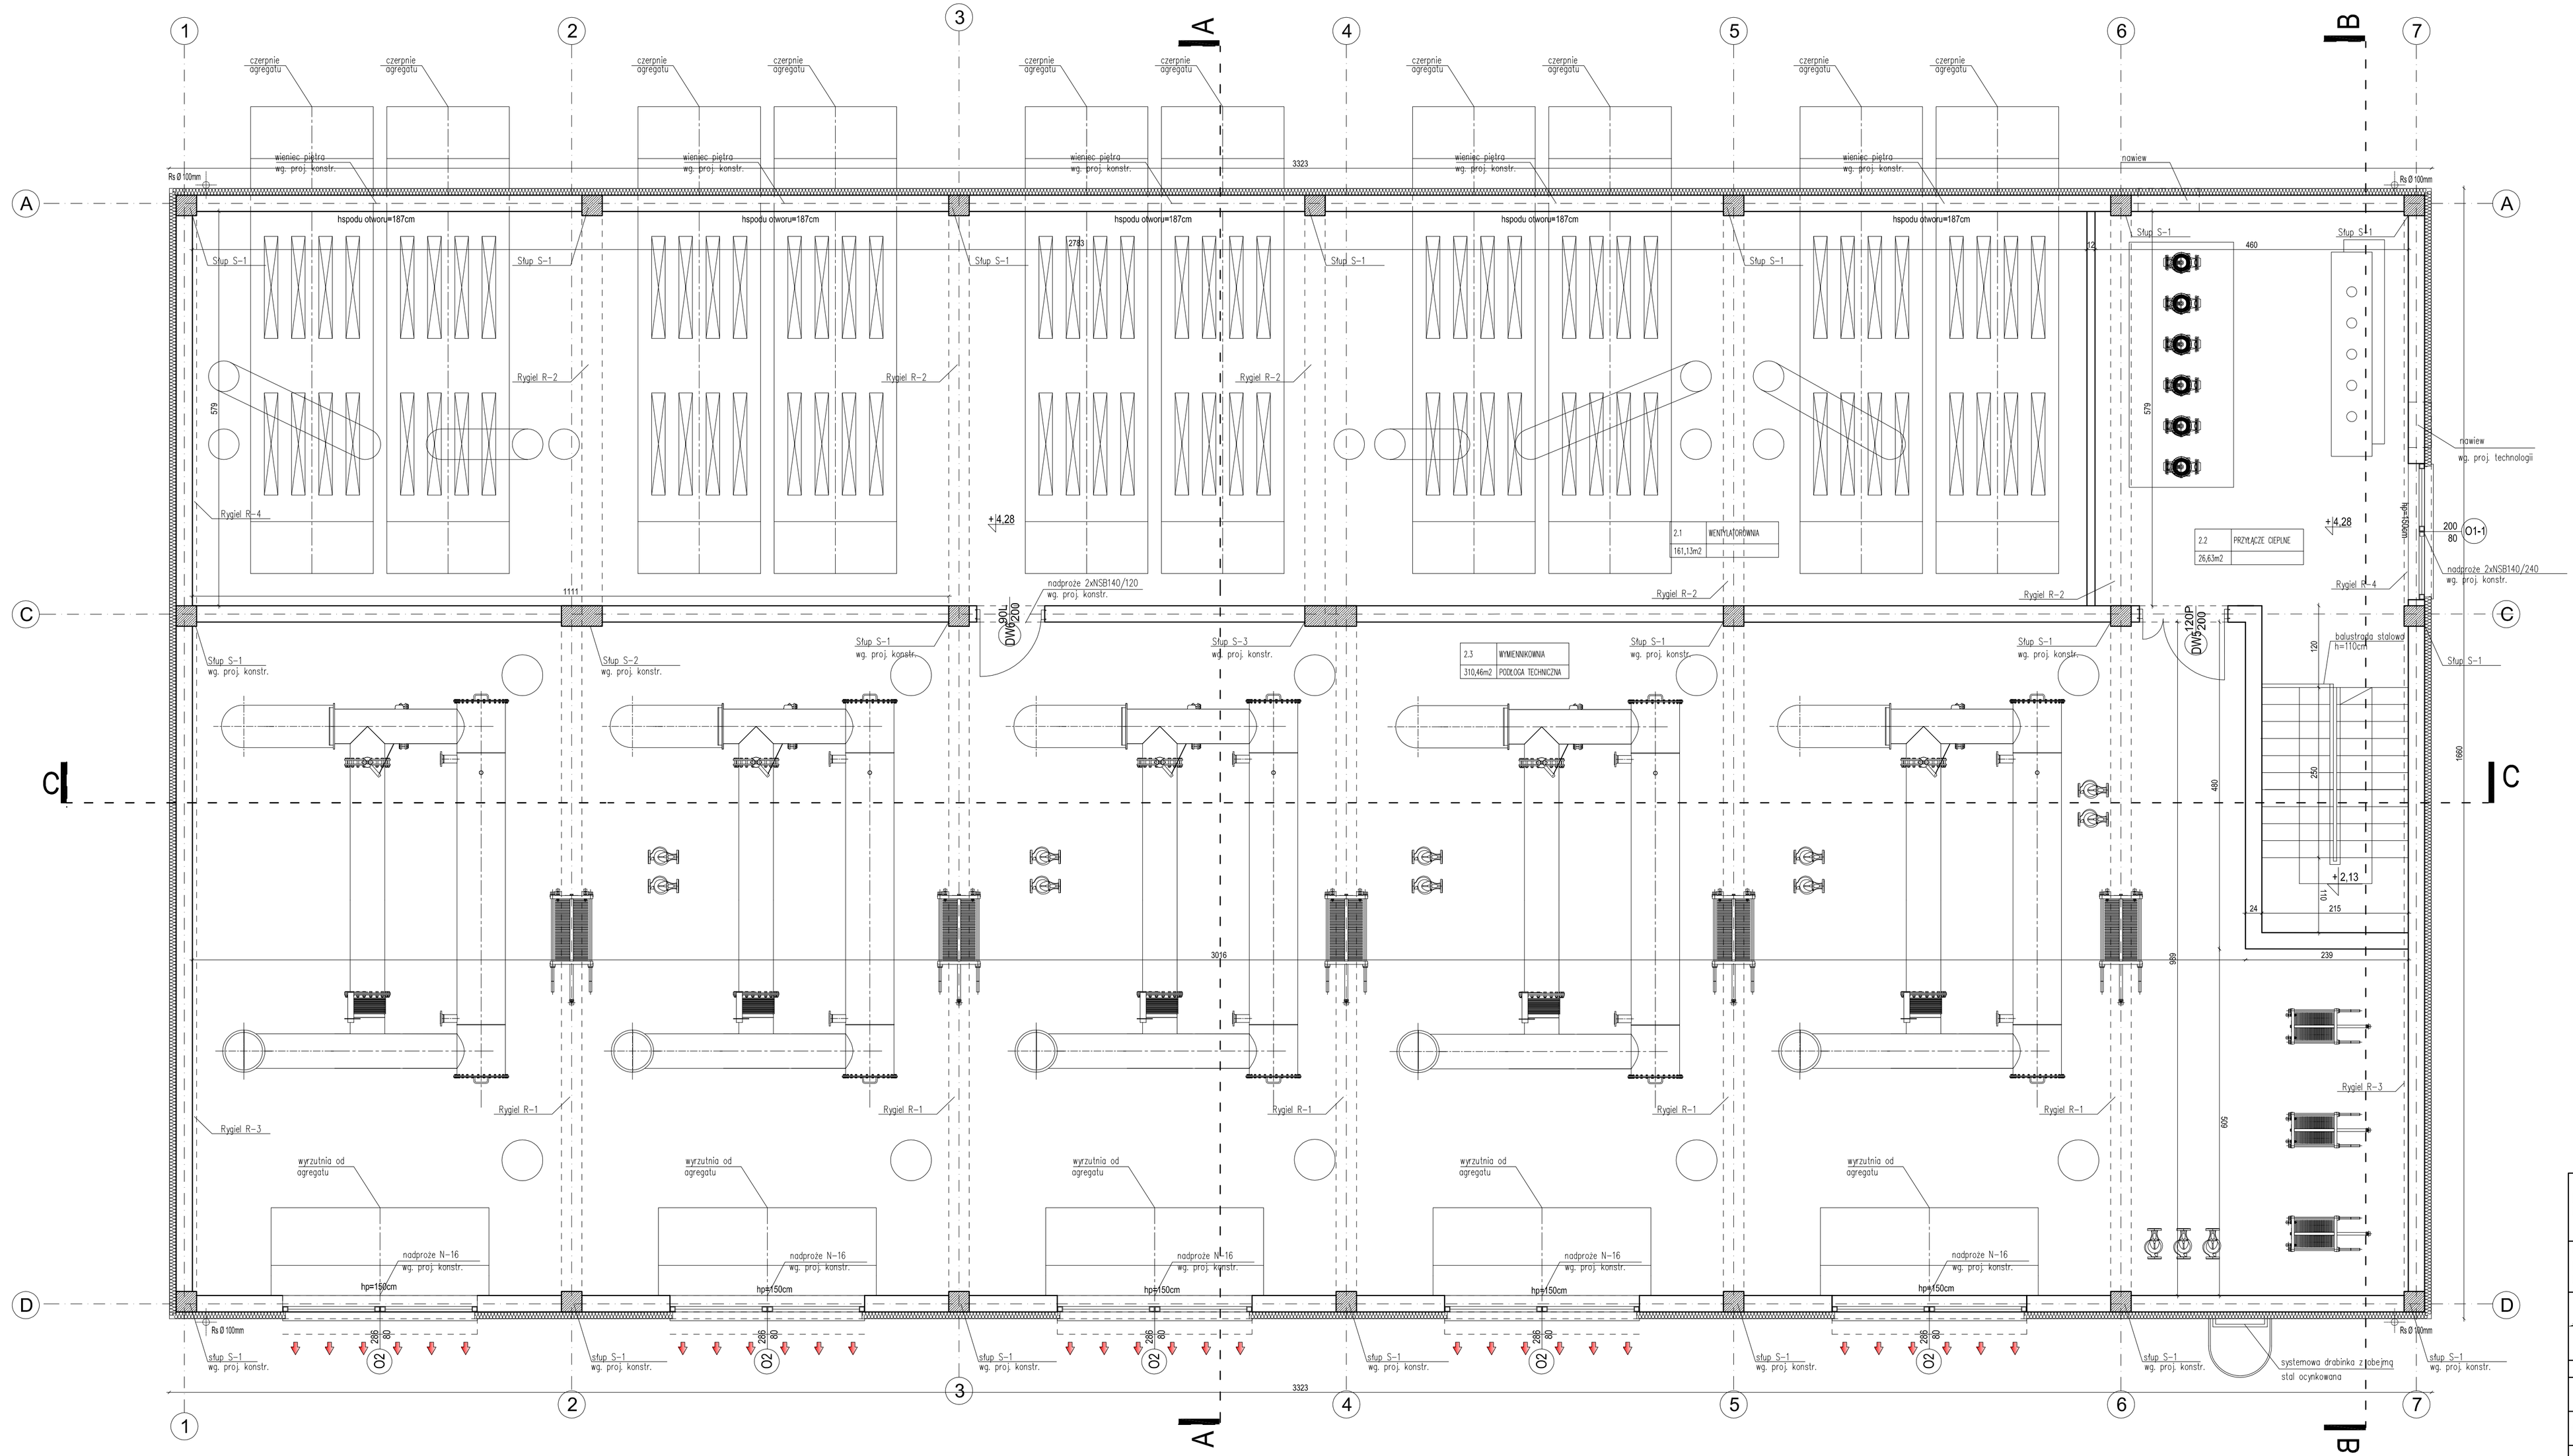


LEGENDA:

- ściana murowana bloczek SILKA 24cm + izolacja akustyczna z płyty wentrock F gr.5cm
- ściana murowana bloczek SILKA 24cm
- izolacja termiczna - wełna mineralna 10cm
- rura spustowa Ø 100mm
- O01 — symbol w zestawieniu stolarki okiennej
- W1 80 L 200 — symbol otwór - wymiary w świetle ościeżnicy
- rzut słupy/trzpienie żelbetowe wg projektu konstrukcji
- przekrycie nadproża/wieńca/stropy/fundamenty żelbetowe wg proj. konstrukcji
- przekrycie kanału - krata technologiczna

UWAGA:
Fundamenty pod urządzenia należy odizolować od posadzki
Wykonać uszlon fundamentowy - zachować ciągłość
zbrojenia na obwodzie budynku

UWAGA:
Technologię rozpatrywać wyłącznie wg proj. technologii.

- otwory nawiewne wg proj. instalacji
- szyna transportowa transformatora osiowa C120 zabudowy w posadzce symetrycznie względem osi pomieszczenia
- podłoga techniczna RE80 modułowa, systemowa, na ruszcie stalowym,wykończona fabrycznie PCV

SPIS POMIESZCZEŃ II PIĘTRO :

Nr pom.	Nazwa pomieszczenia	Powierzchnia użytkowa (m2)
2.1	WENTYLATOROWNIA	161,13m2
2.2	PRZYLĄCZE CIEPLNE	26,63m2
2.3	WYMIENNIKOWNIA	310,46m2
RAZEM		498,22m2

NAZWA I ADRES OBIEKTU BUDOWLANEGO:
Elektrociepłownia Skierniewice
Ul. Przemysłowa 2, 96-100 Skierniewice

INWESTOR:
Energetyka Cieplna Sp. z o.o.
UL. Przemysłowa 2, 96-100 Skierniewice

ENVIROTECH-sp.z o.o.
ul. J.Kochanowskiego 7
60-845 Poznań
tel. 61/657-02-00

NR PROJEKTU: RPP/116/17

IMIĘ, NAZWISKO		PODPIS:
PROJEKTOWAŁ:	Hanna Szymczak WP-OIA/OKK/UpB/42/2008	
OPRACOWAŁ:	Hanna Szymczak WP-OIA/OKK/UpB/42/2008	
SPRAWDZIŁ:	Grzegorz Kmiecik WP-OIA/OKK/UpB/30/2009	

TYTUŁ RYSUNKU:
RZUT PIĘTRA

BRANŻA:	STADIUM:	DATA:
T-02 Architektura	Proj. budowlany	11.2017
SKALA: 1:50	FORMAT: 500x900	NR RYSUNKU: A-02