LEGENDA:

- A, B, C, D — GRANICA DZIAŁKI
- A, B, C, D — GRANICA OBSZARU OPRACOWANIA
- ISTNIEJĄCA ZABUDOWA
- PROJEKTOWANY BUDYNEK
- PROJEKTOWANA POW. UTWARDZONA POD CHŁODNICĘ AWARYJNĄ
- ISTNIEJĄCA NAWIERZCHNIA UTWARDZONA
- PROJEKTOWANA NAWIERZCHNIA UTWARDZONA
- POW.TERENU BIOLOGICZNIE CZYNNEGO DLA KTÓREGO W BILANSIE PRZYJĘTO 50% POWIERZCHNI ZE WZGLĘDU NA BRAK INWENTARYZACJI FUNDMENTÓW ISTNIJĄCYCH URZĄDZEŃ
- TEREN BIOLOGICZNIE CZYNNY
- WJAZD NA TEREN DZIAŁKI
- WEJŚCIE NA TEREN DZIAŁKI
- WJAZD DO BUDYNKU
- WEJŚCIE DO BUDYNKU
- OZNACZENIE ISTNIEJĄCEGO CHODNIKA DO ROZBIÓRKI
- OZNACZENIE ISTNIEJĄCYCH ELEMENTÓW DO ROZBIÓRKI
- H — ISTNIEJĄCY HYDRANT
- II — ILOŚĆ KONDYGNACJI

UWAGA!


SZCZEGÓŁY ROZWIĄZAŃ TECHNOLOGICZNYCH I INSTALACYJNYCH ZNAJDUJĄ SIĘ W BRANŻOWEJ CZĘŚCI OPRACOWANIA

SZCZEGÓŁY ROZWIĄZAŃ DROGOWYCH ZNAJDUJĄ SIĘ W BRANŻOWEJ CZĘŚCI OPRACOWANIA

- proj. kable energetyczne oraz sterowniczo-sygnalizacyjne
- proj. instalacja elektroenergetyczna
- proj. instalacja kanalizacja sanitarna
- proj. instalacja kanalizacji deszczowej
- proj. instalacja telekomunikacyjna
- demontaż- przełożenie istniejącej kanalizacji telekomunikacyjnej
- demontaż- przełożenie istniejącej kanalizacji deszczowej
- proj. przyłącze C.O.
- proj. przyłącze cieplne i podejście do chłodnic awaryjnych
- proj. rury przepustowe

BILANS POWIERZCHNI W OBSZARZE OPRACOWANIA ABCDEF
obszar opracowania w granicach działki nr 41/1

Powierzchnia obszaru opracowania:	13901,00 m2	100,00%
Powierzchnia zabudowy:	2474,70 m2	17,80%
Powierzchnia zabudowy istniejącej:	1923,00 m2	13,83%
Powierzchnia zabudowy projektowanej:	551,70 m2	3,97%
Powierzchnia zabudowy do wyburzenia	00,00 m2	

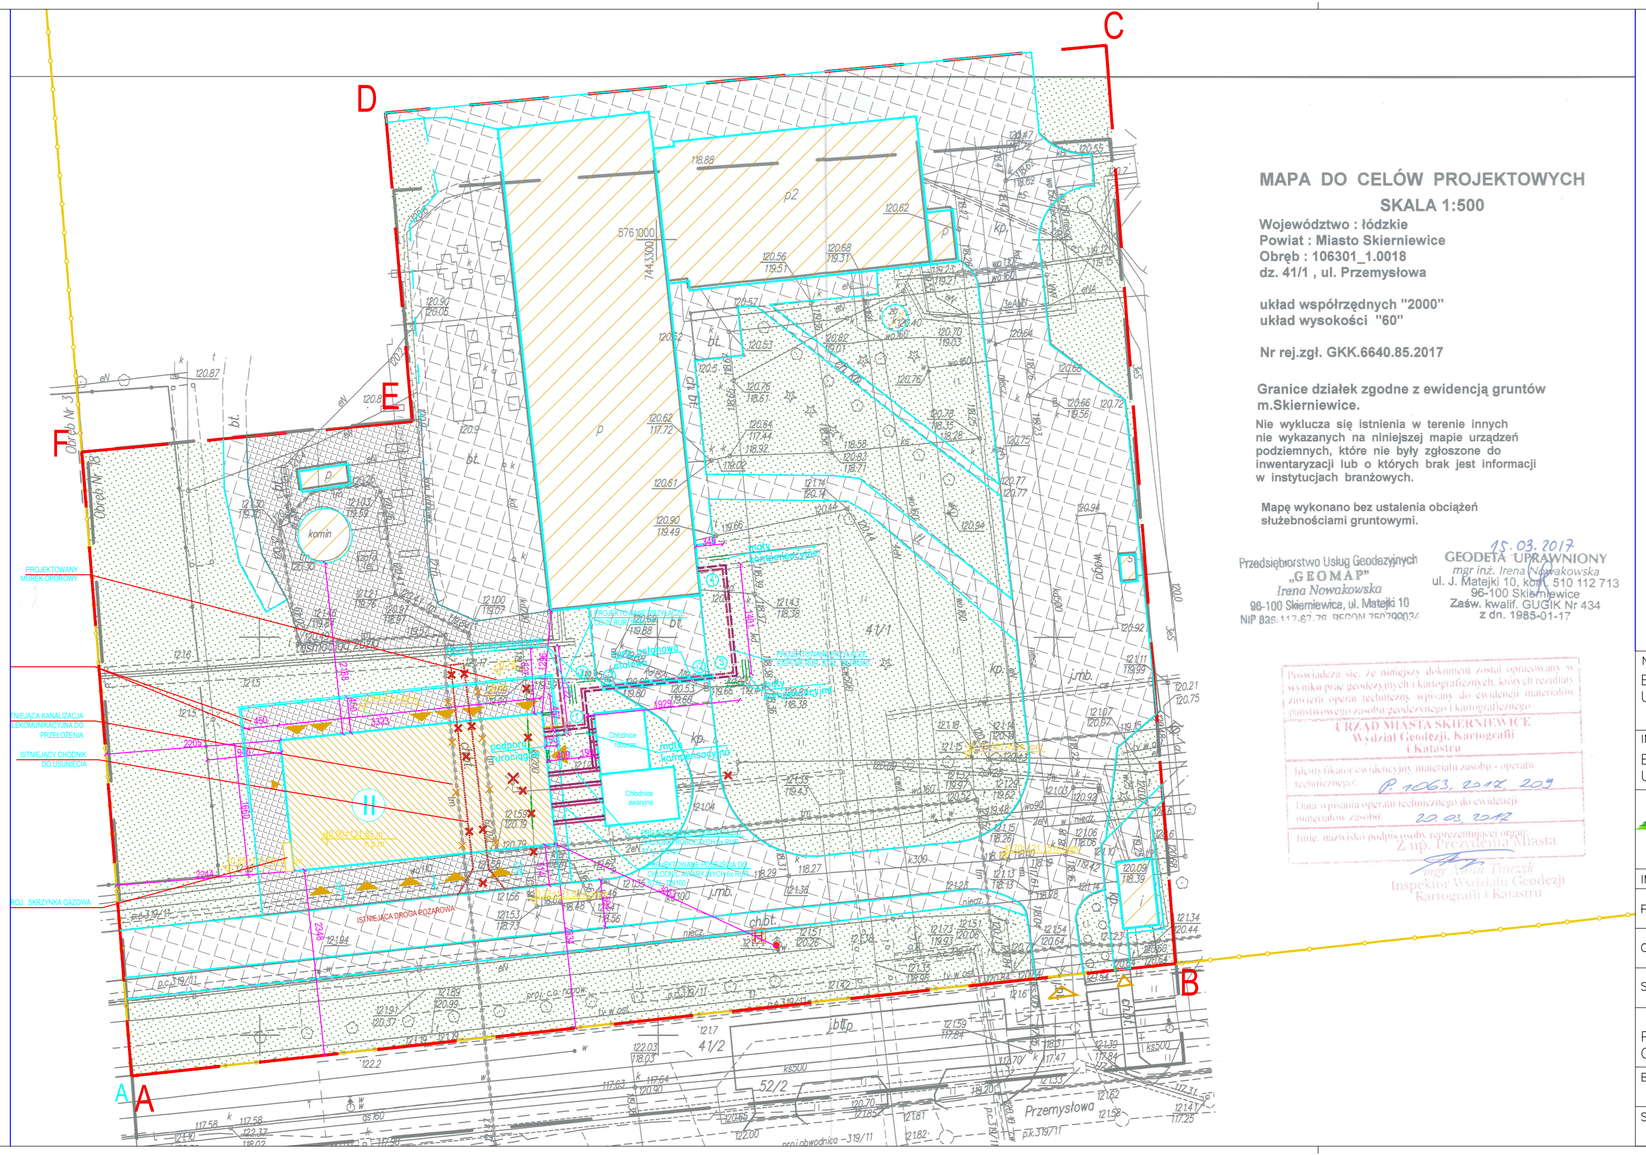

MAPA DO CELÓW PROJEKTOWYCH

SKALA 1:500

Województwo : łódzkie
Powiat : Miasto Skierniewice
Obręb : 106301_1.0018
dz. 41/1 , ul. Przemysłowa

układ współrzędnych "2000"
układ wysokości "60"

Nr rej.zgł. GKK.6640.85.2017

Granice działek zgodne z ewidencją gruntów m.Skierniewice.

Nie wyklucza się istnienia w terenie innych nie wykazanych na niniejszej mapie urządzeń podziemnych, które nie były zgłoszone do inwentaryzacji lub o których brak jest informacji w instytucjach branżowych.

Mapę wykonano bez ustalenia obciążeń służebnościami gruntowymi.

Przedsiębiorstwo Usług Geodezyjnych „G E O M A P" Irena Nowakowska 96-100 Skierniewice, ul. Matejki 10 NIP 836-117-67-29 REGON 750700036

15.03.2017 GEODETA UPRAWNIONY mgr inż. Irena Nowakowska ul. J. Matejki 10, kom. 510 112 713 96-100 Skierniewice Zaśw. kwalif. GUGiK Nr 434 z dn. 1985-01-17

Poświadcza się, że niniejszy dokument został opracowany w wyniku prac geodezyjnych i kartograficznych, których rezultaty zostały oparł techniczny wpisany do ewidencji materiałów państwowego zasobu geodezyjnego i kartograficznego.

URZĄD MIASTA SKIERNIEWICE Wydział Geodezji, Kartografii i Katastru

Identyfikator ewidencyjny materiału zasobu - operatu technicznego: P.1063.2017.207

Data wpisania operatu technicznego do ewidencji materiałów zasobu: 20.03.2017

Imię, nazwisko i podpis osoby reprezentującej organ: Z up. Prezydenta Miasta mgr Artur Pawęski Inspektor Wydziału Geodezji Kartografii i Katastru

UWAGI OGÓLNE:

1. Wykonawca przed przystąpieniem do wykonania robót powinien sprawdzić w odpowiedniej dokumentacji roboty powiązane.
2. Wykonawca przed przystąpieniem do wykonania robót jest zobowiązany poinformować Projektanta o ewentualnych niezgodnościach dot. koordynacji projektu. W przypadku wykrycia takich wad prowadzenie robót jest zabronione.
3. Zabrania się prowadzenia robót na podstawie dokumentacji jednej branży. Prace należy prowadzić w odniesieniu do projektów innych branż i architektury.
4. W przypadku, gdy Wykonawca zamierza zastosować zmiany (również w technologii) konieczne jest uzyskanie na to każdorazowej zgody Projektanta oraz nadzoru inwestorskiego wg przewidywanych procedur.
5. Wszystkie materiały zastosowane na elewacjach, materiały wykończeniowe, widoczne elementy instalacyjne przed wybudowaniem powinny uzyskać akceptację architekta.
6. Dokumentację rysunkową rozpatrywać należy łącznie z częścią opisową i obliczeniami statycznymi. W przypadku rozbieżności należy niezwłocznie powiadomić Projektanta

NAZWA I ADRES OBIEKTU BUDOWLANEGO:
Elektrociepłownia Skierniewice
Ul. Przemysłowa 2, 96–100 Skierniewice

INWESTOR:
Energetyka Cieplna Sp. z o.o.
UL. Przemysłowa 2, 96–100 Skierniewice

ENVIROTECH–sp.z o.o. ul. J.Kochanowskiego 7 60–845 Poznań tel. 61/657–02–00		NR PROJEKTU: RPP/116/17
IMIĘ, NAZWISKO		PODPIS:
PROJEKTOWAŁ:	mgr inż. Marcin Jachimowski 7131–7132/153/PW/2001	
OPRACOWAŁ:	mgr inż. Piotr Pałaszyński	
SPRAWDZIŁ:		

TYTUŁ RYSUNKU:
PROJEKT ZAGOSPODAROWANIA TERENU – SIECI C.O., GLIKOLU DO CHŁODNIC I PRZYŁĄCZE CIEPLNE

BRANŻA:	STADIUM:	DATA:
Architektura	PB	11.2017
SKALA: 1:500	FORMAT: 297x650	NR RYSUNKU: P–03