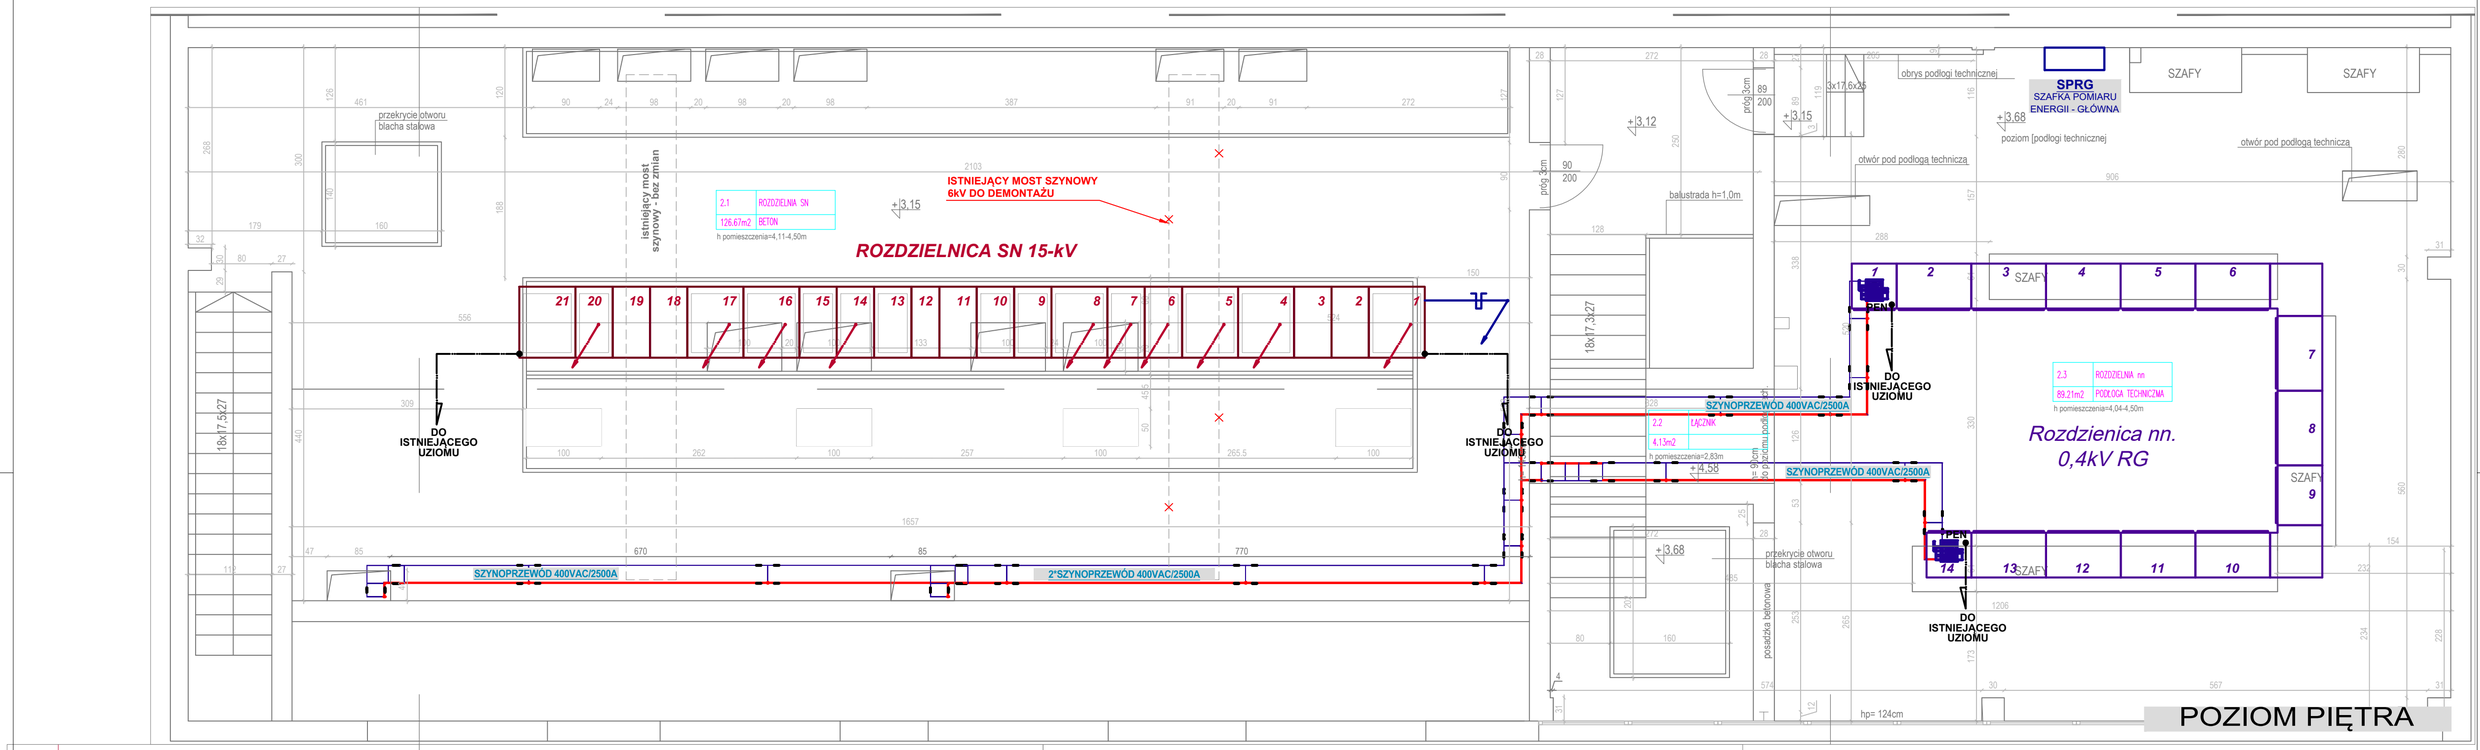


LEGENDA:

- kable zasilające SN-15kV
- kable sterowniczo-sygnalizacyjne
- trasy kablowe w kanałach kablowych
- trasy kablowe w korytkach kablowych
- połączenia uziemiające

URZĄDZENIA PROJEJTOWANE
15kV - UZIEMIENIE OCHRONNE
0,4kV - UKŁAD SIECIOWY - TN-C-S
OCHRONA PRZECIWPORAŻENIOWA WG PN-IEC 60-364

NAZWA I ADRES OBIEKTU BUDOWLANEGO:
Elektrociepłownia Skierniewice
Ul. Przemysłowa 2, 96-100 Skierniewice

INWESTOR:
Energetyka Cieplna Sp. z o.o.
UL. Przemysłowa 2, 96-100 Skierniewice

ENVIROTECH-sp.z o.o.
ul. J.Kochanowskiego 7
60-845 Poznań
tel. 61/657-02-00

NR PROJEKTU: RPP/116/17

IMIĘ, NAZWISKO		PODPIS:
PROJEKTOWAŁ.:	mgr inż.Tomasz Szwarczewski 16/84/Pw	
OPRACOWAŁ.:		
SPRAWDZIŁ.:	mgr inż. Rafał Karin WKP/0318/POOE/08	

TYTUŁ RYSUNKU:
Budynek stacji transformatorowej.
Plan instalacji elektrycznych

BRANŻA:	STADIUM:	DATA:
Elektryczna	PB	10.2017
SKALA: 1:50	FORMAT: 430x690	NR RYSUNKU: E/3-1