
SŁUP ŻELBETOWY S-1.2
WYKONAĆ 4 SZT.

ANALOGICZNIE DLA OSI 7

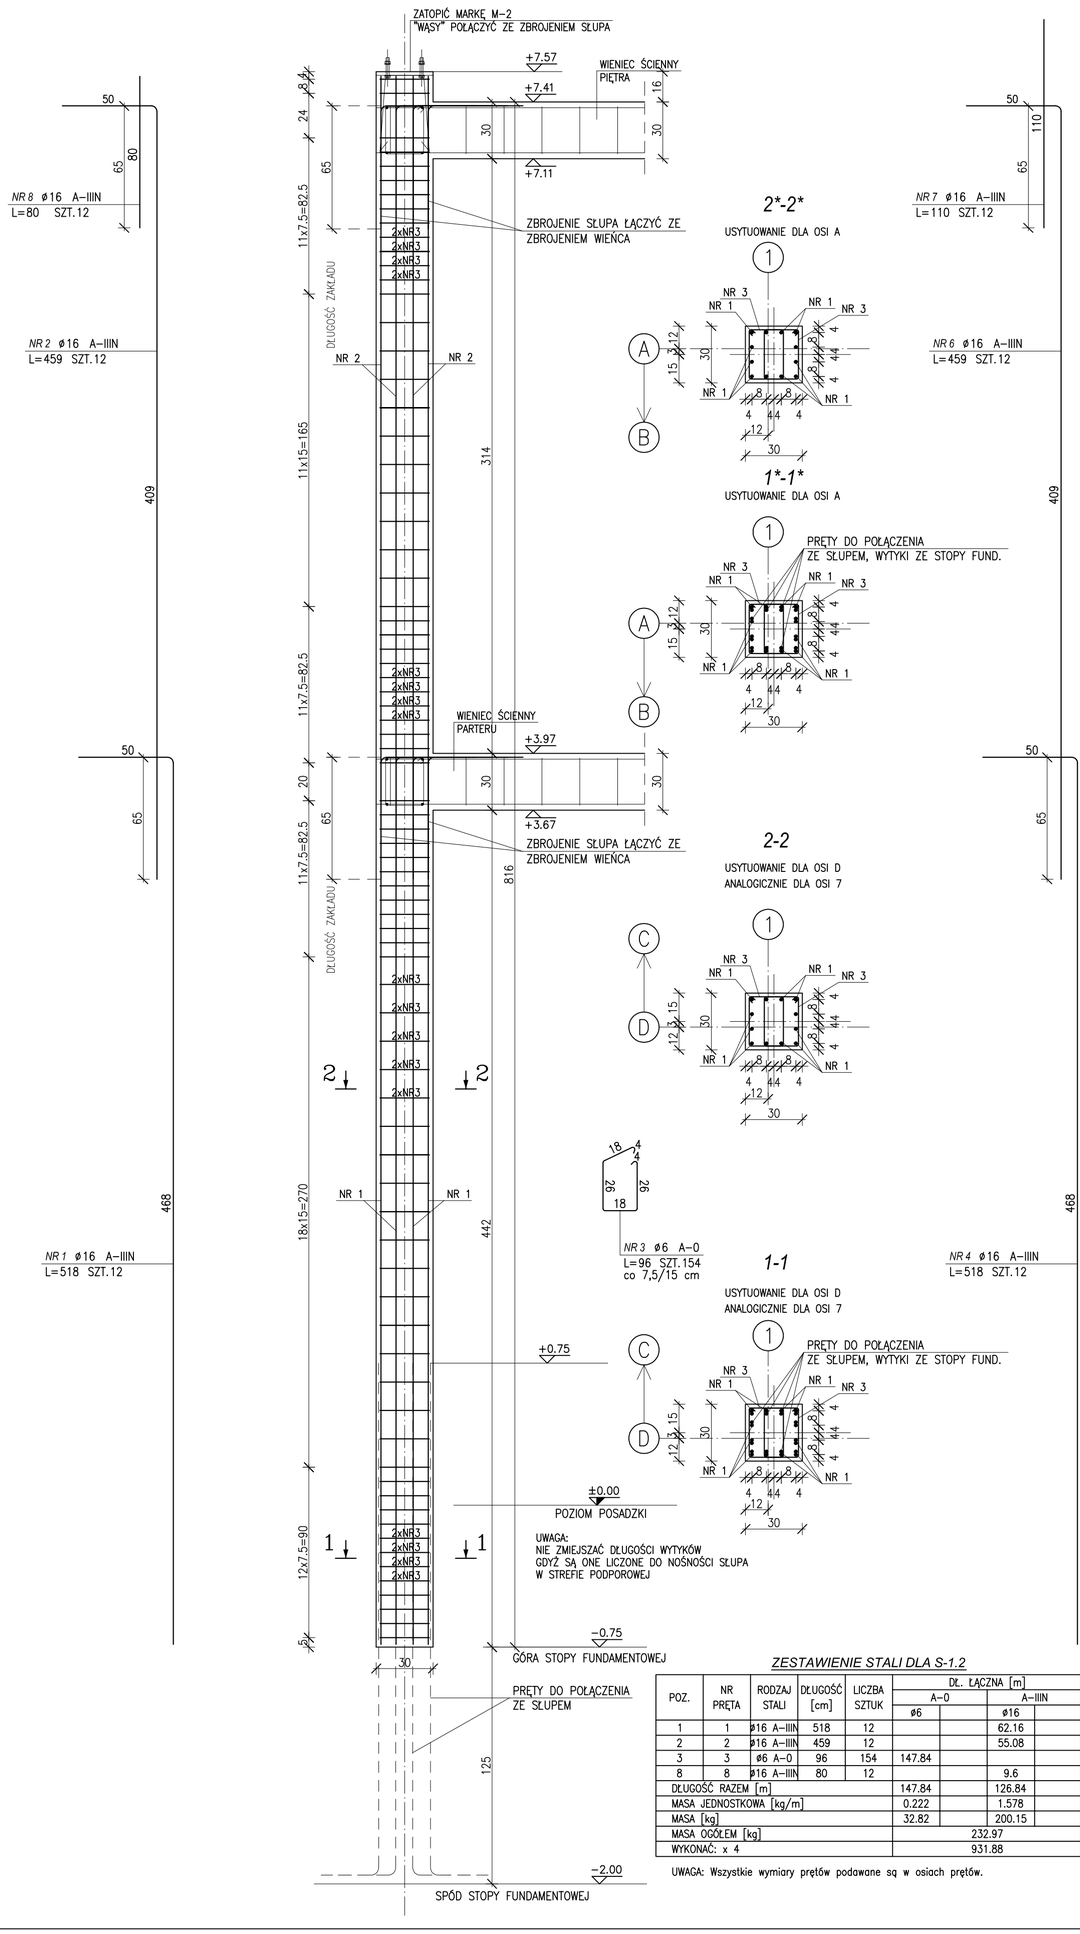


ZESTAWIENIE STALI DLA S-1.2

POZ.	NR PRĘTA	RODZAJ STALI	DŁUGOŚĆ [cm]	LICZBA SZTUK	DŁ. ŁĄCZNA [m] A-0 ø6	DŁ. ŁĄCZNA [m] A-IIIN ø16	UWAGI
1	1	ø16 A-IIIN	518	12		62.16	
2	2	ø16 A-IIIN	459	12		55.08	
3	3	ø6 A-0	96	154	147.84		
8	8	ø16 A-IIIN	80	12		9.6	
DŁUGOŚĆ RAZEM [m]					147.84	126.84	
MASA JEDNOSTKOWA [kg/m]					0.222	1.578	
MASA [kg]					32.82	200.15	
MASA OGÓŁEM [kg]					232.97		
WYKONAĆ: x 4					931.88		

UWAGA: Wszystkie wymiary prętów podawane są w osiach prętów.

SŁUP ŻELBETOWY S-1.3
WYKONAĆ 2 SZT.

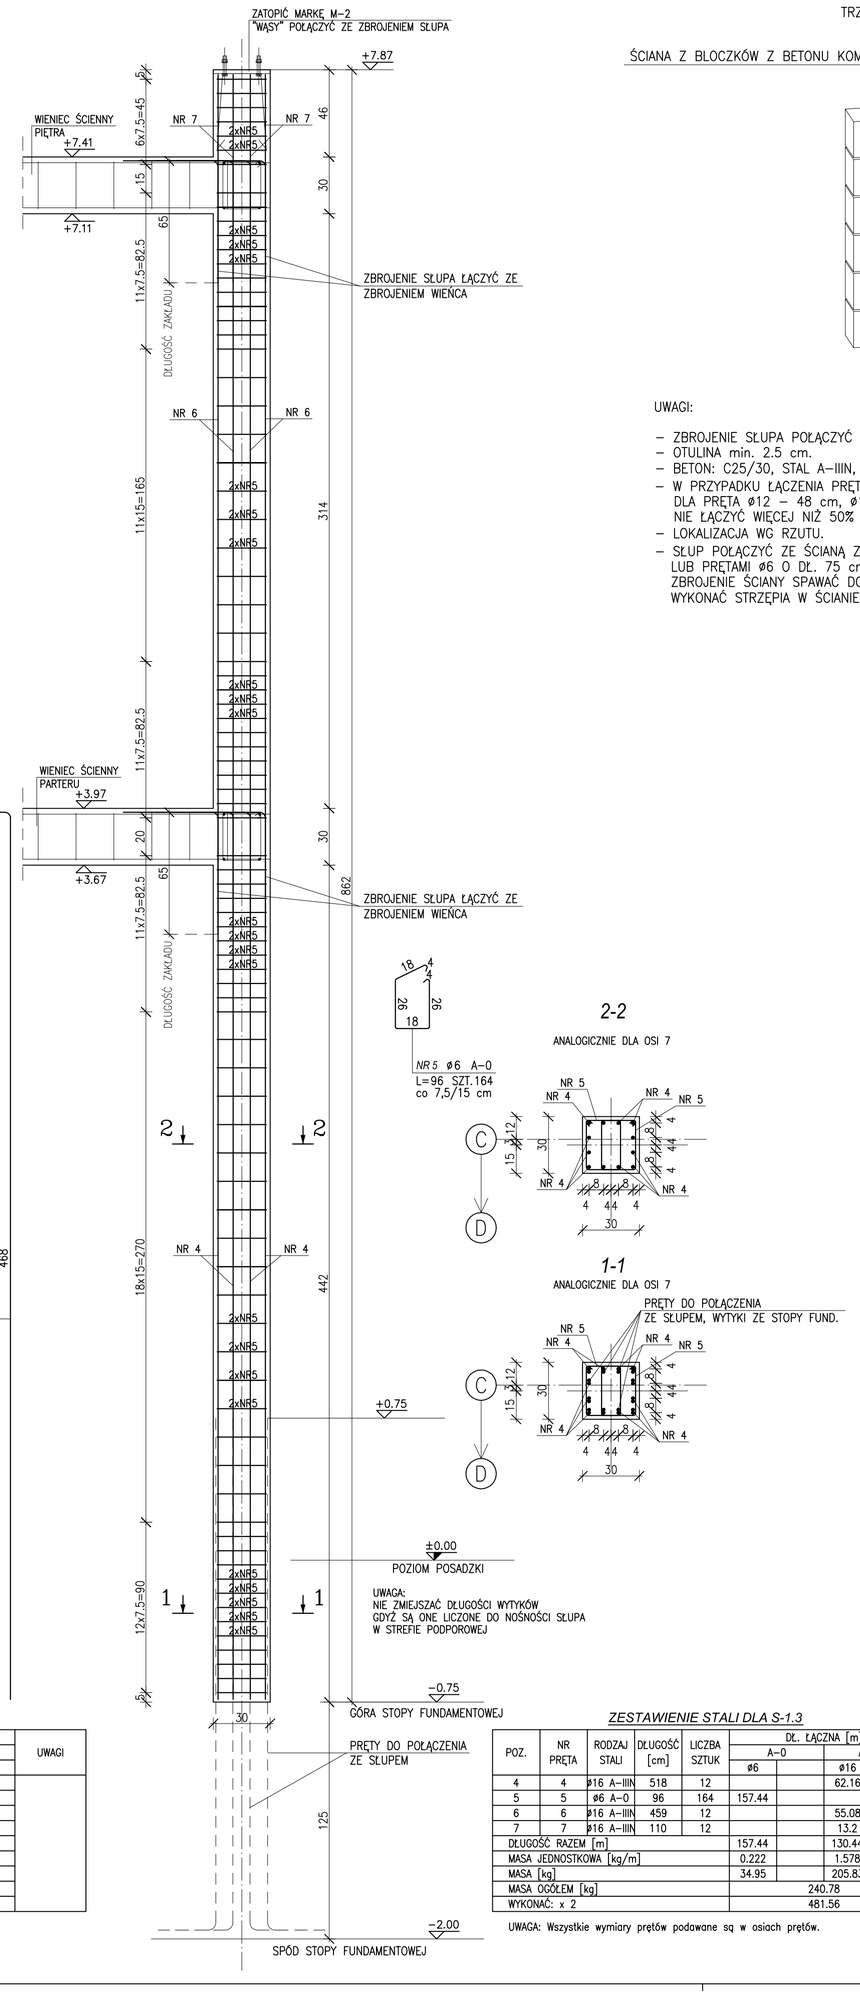


ZESTAWIENIE STALI DLA S-1.3

POZ.	NR PRĘTA	RODZAJ STALI	DŁUGOŚĆ [cm]	LICZBA SZTUK	DŁ. ŁĄCZNA [m] A-0 ø6	DŁ. ŁĄCZNA [m] A-IIIN ø16	UWAGI
4	4	ø16 A-IIIN	518	12		62.16	
5	5	ø6 A-0	96	164	157.44		
6	6	ø16 A-IIIN	459	12		55.08	
7	7	ø16 A-IIIN	110	12		13.2	
DŁUGOŚĆ RAZEM [m]					157.44	130.44	
MASA JEDNOSTKOWA [kg/m]					0.222	1.578	
MASA [kg]					34.95	205.83	
MASA OGÓŁEM [kg]					240.78		
WYKONAĆ: x 2					481.56		

UWAGA: Wszystkie wymiary prętów podawane są w osiach prętów.

DETAL WYKONANIA SŁUPÓW ŻELBETOWYCH SCIENNYCH
TRZPIENIE WYKONAĆ NA STRZĘPIA ZAZĘBIONE GŁĘBOKOŚCI MIN. 5 cm

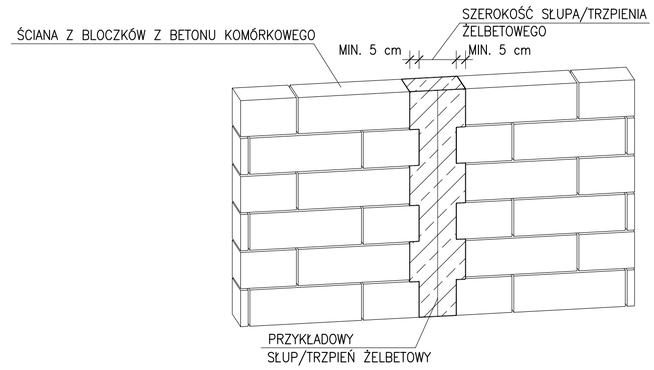

UWAGI:

- ZBROJENIE SŁUPA POŁĄCZYĆ ZE ZBROJENIEM WIEŃCA.
- OTULINA min. 2.5 cm.
- BETON: C25/30, STAL A-IIIN, A-0.
- W PRZYPADKU ŁĄCZENIA PRĘTÓW NA ZAKŁAD STOSOWAĆ DŁUGOŚCI:
  DLA PRĘTA ø12 – 48 cm, ø16 – 64 cm ORAZ NALEŻY KIEROWAĆ SIĘ ZASADĄ,
  NIE ŁĄCZYĆ WIĘCEJ NIŻ 50% PRĘTÓW W JEDNYM PRZEKROJU,
- LOKALIZACJA WG RZUTU.
- SŁUP POŁĄCZYĆ ZE ŚCIANĄ ZBROJĄC BEDNARKĄ 1,5x25 mm O DŁ. 75 cm,
  LUB PRĘTAMI ø6 O DŁ. 75 cm. ZBROJENIE ŚCIANY UKŁADAĆ NIE RZADZIEJ NIŻ W CO CZWARTEJ SPOINIE.
  ZBROJENIE ŚCIANY SPAWAĆ DO ZBROJENIA SŁUPA.
  WYKONAĆ STRZĘPIA W ŚCIANIE.

NAZWA I ADRES OBIEKTU BUDOWLANEGO:
Elektrociepłownia Skierniewice
ul. Przemysłowa 2, 96-100 Skierniewice

INWESTOR:
Energetyka Cieplna Sp. z o.o.
ul. Przemysłowa 2, 96-100 Skierniewice

ENVIROTECH
ENVIROTECH-sp.z o.o.
ul. J.Kochanowskiego 7
60-845 Poznań
tel. 61/657-02-00

NR PROJEKTU: RPP/116/17

IMIĘ, NAZWISKO		PODPIS:
PROJEKTOWAŁ:	dr inż. Anna Szymczak-Graczyk 7131-32/93/PW/2002	
OPRACOWAŁ:	dr inż. Anna Szymczak-Graczyk 7131-32/93/PW/2002	
SPRAWDZIŁ:	mgr inż. Maciej Graczyk WKP/0070/POOK/11	

TYTUŁ RYSUNKU:
SŁUPY S-1.2, S-1.3

BRANŻA:	STADIUM:	DATA:
Konstrukcja	Proj. budowlany	10.2017
SKALA: 1:20	FORMAT: 550x680	NR RYSUNKU: K-02.2